


PIANTA PIANO SEMINTERRATO

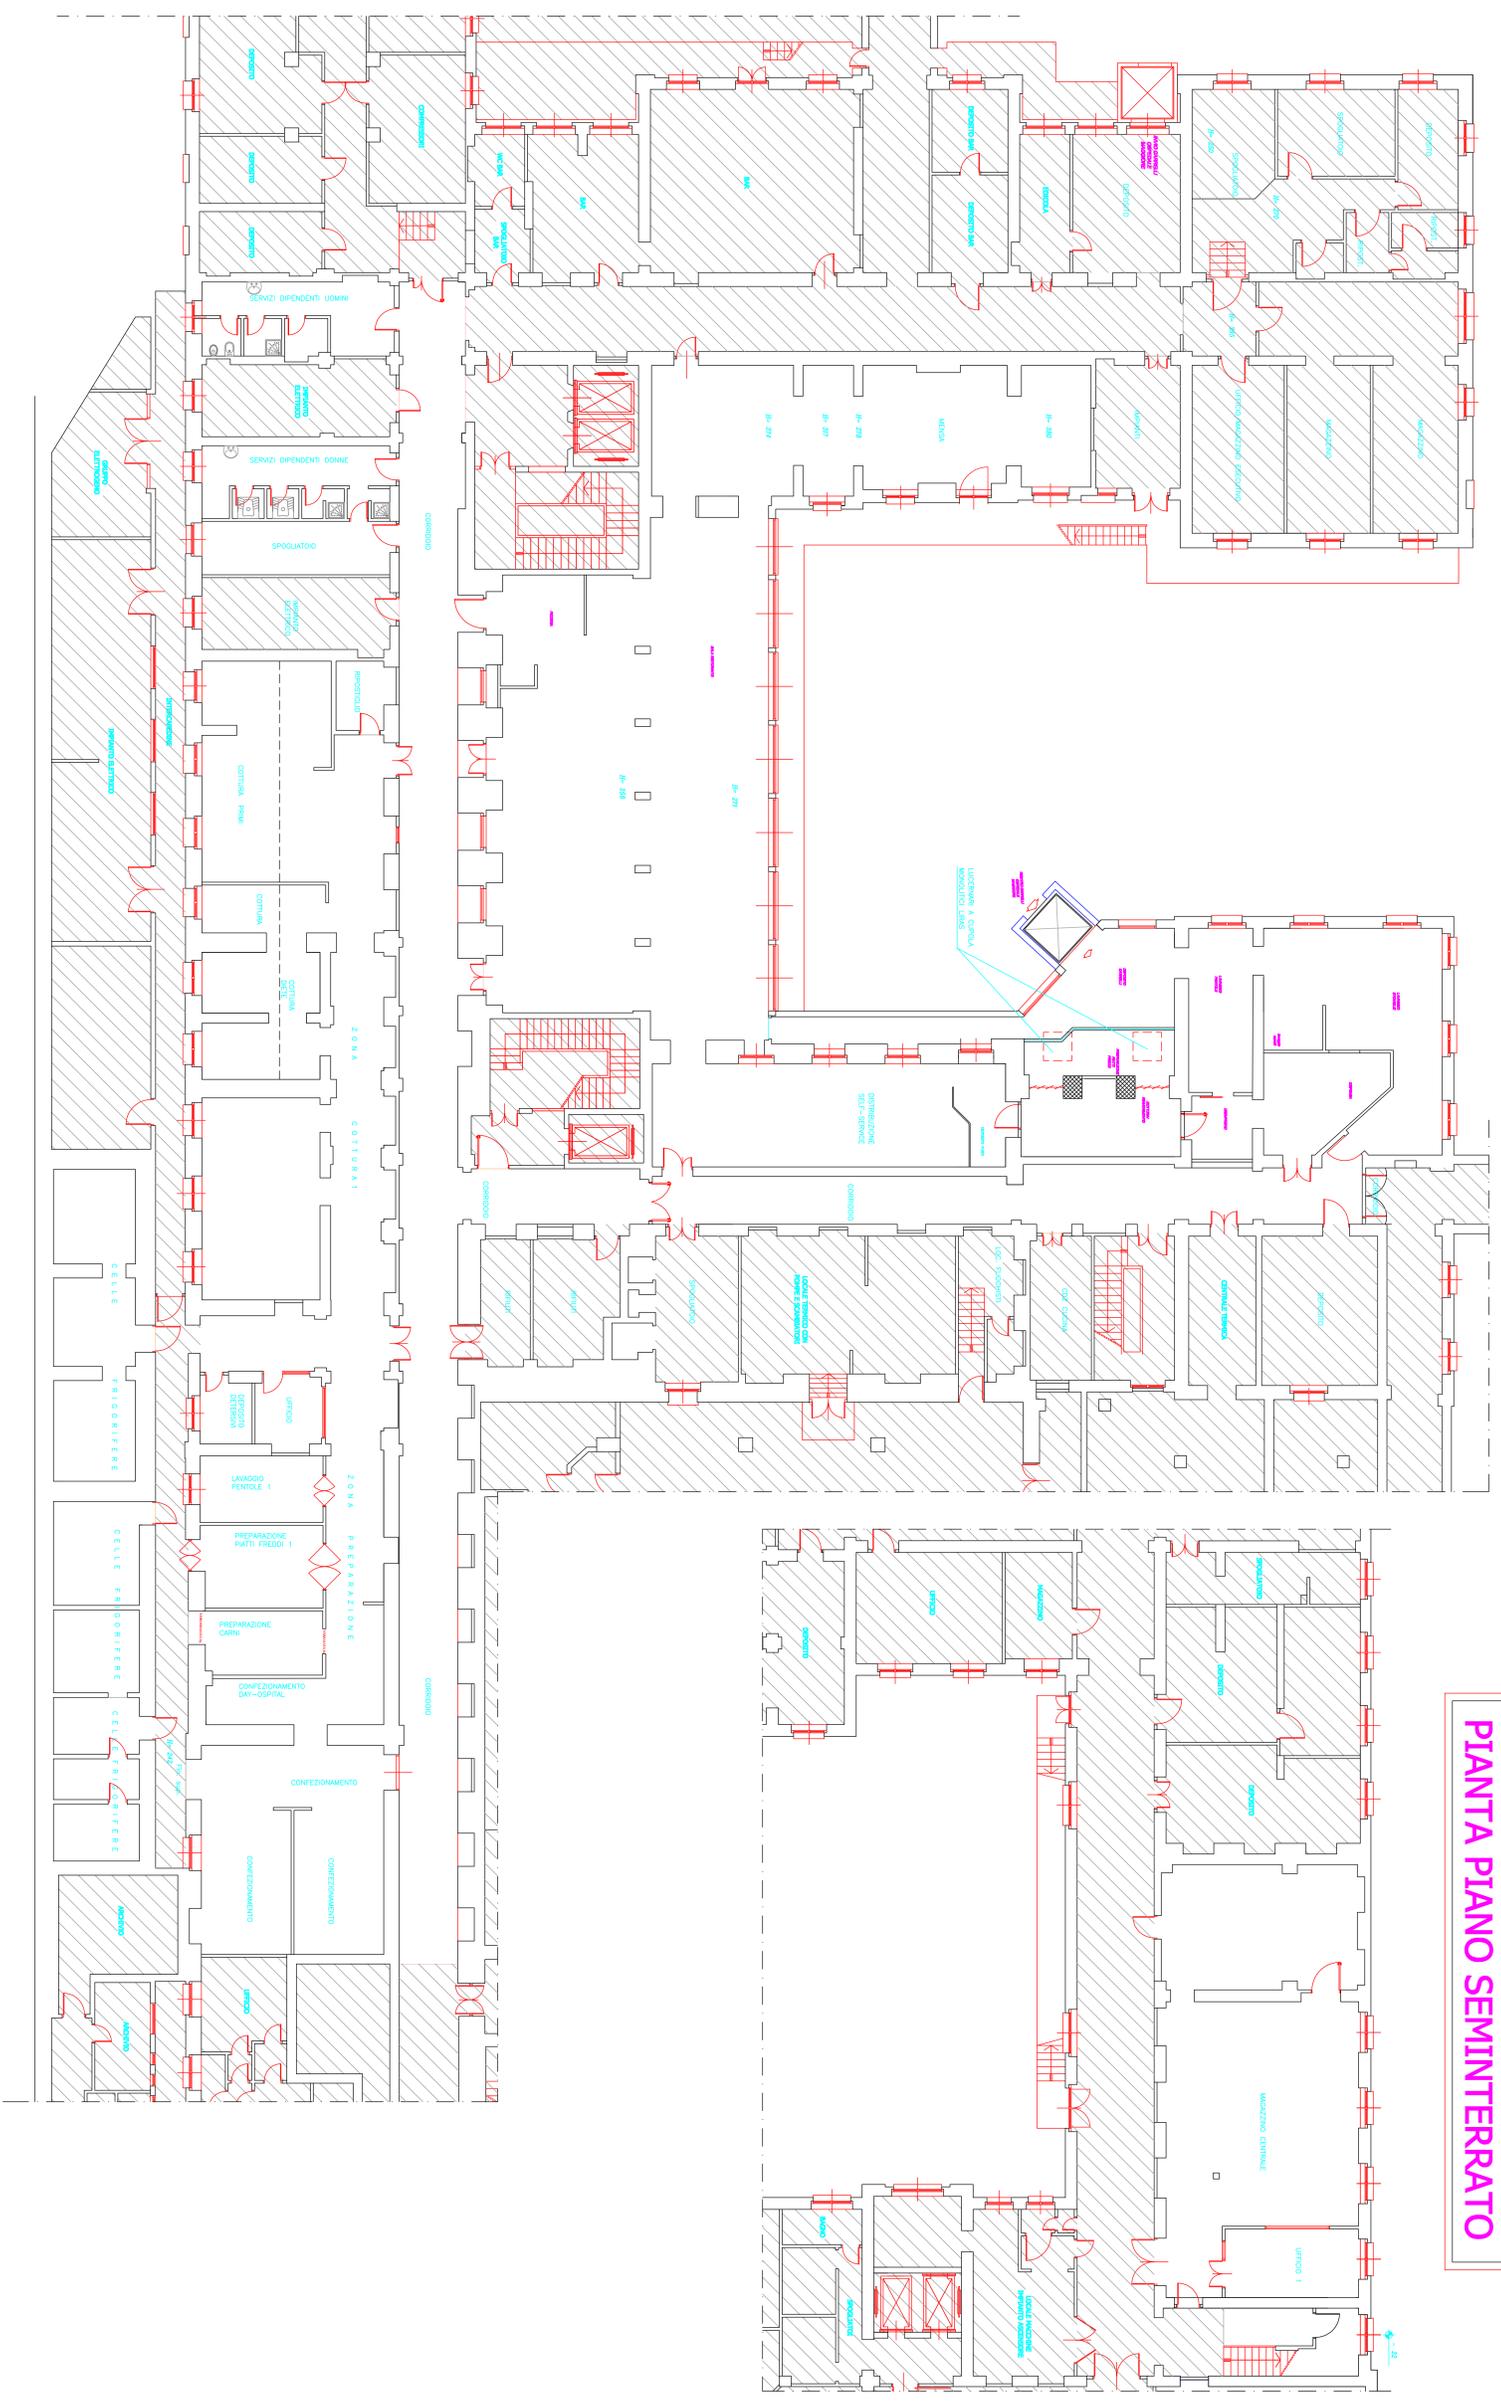

 <p> CIMA E NERSA Ingegneri Via S. Maria Maddalena, 10 00187 Roma, Tel. 06/47811111 </p>	PAVIMENTO: MANIFATTILI Piano seminterrato	Scala 1/100 DATA: 06/2012
	OBIETTO: CUCINA E NERSA TIPOLOGIA: TRACCE STRUTTURALE	TAVOLA: 1