





PLANIMETRIA STORICA DELLA CA' GRANDA IN GIALLO LA PORZIONE DI PROPRIETA' DELL'OSPEDALE MAGGIORE DI MILANO

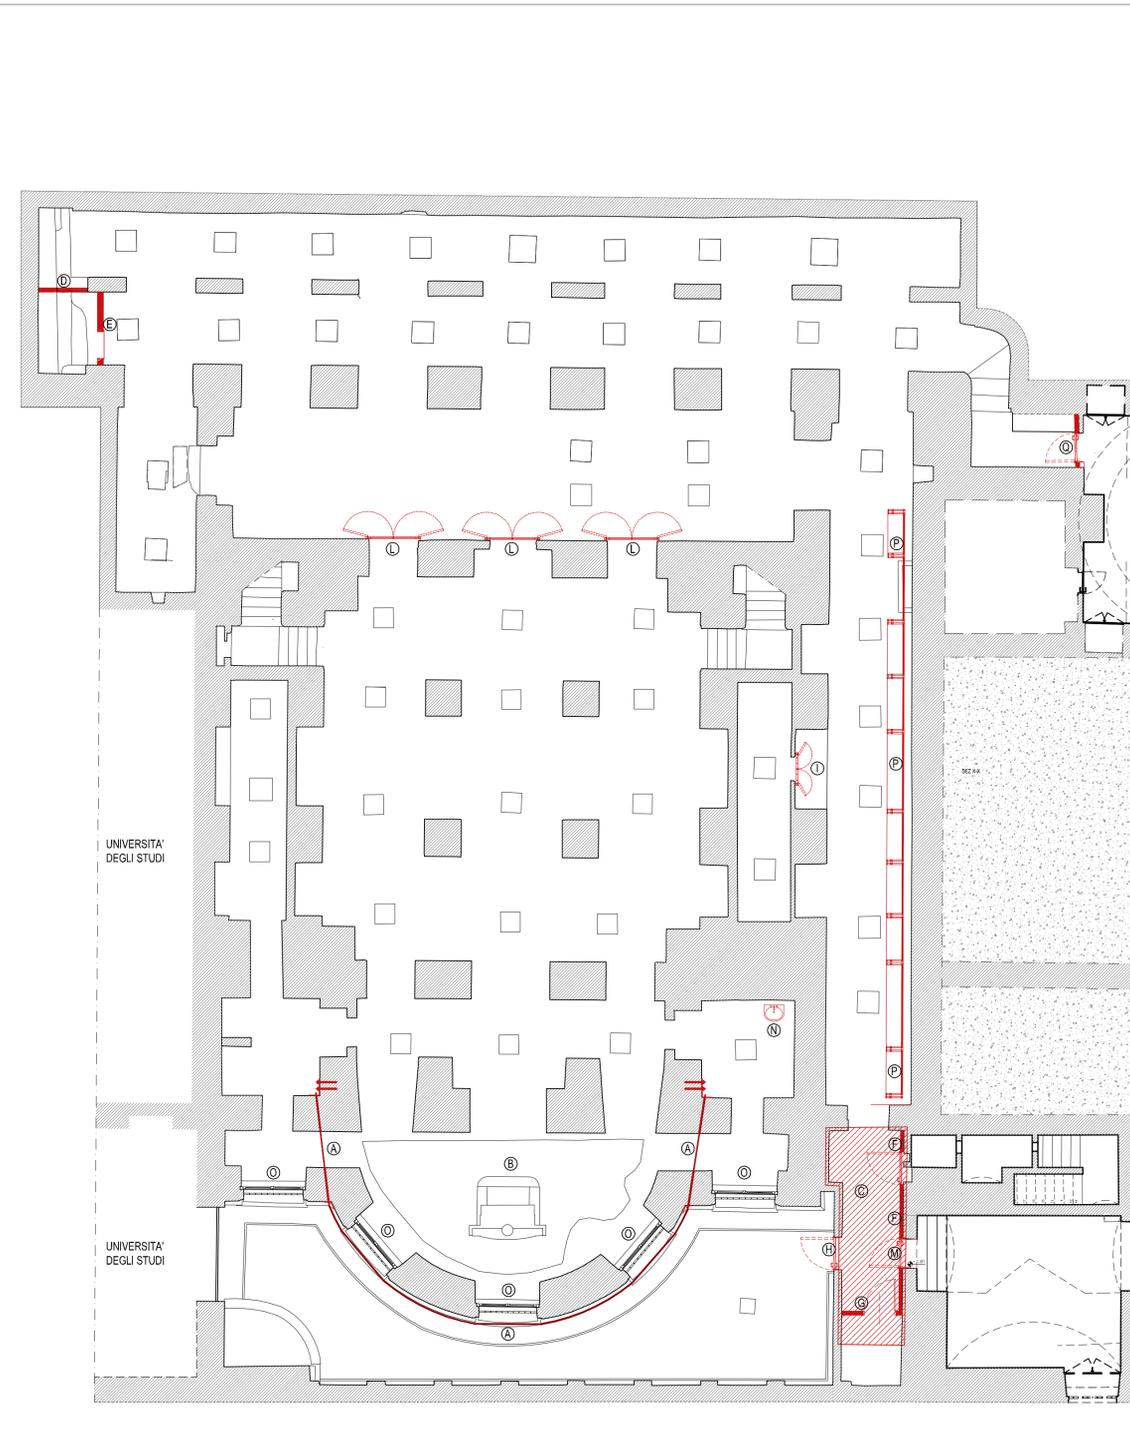

- A CONSOLIDAMENTO DELLA VOLTA SOTTO-ABSIDALE MEDIANTE CAVO Ø22MM AD ALTISSIMA RESISTENZA LAGUNA FUNI 313 FILI 9X25+97+1X25 GR=47800KG (VEDI TAV. PR-03)
- B RISARCIMENTO DELLE DISCONTINUITA' NELLA MURATURA DELLA VOLTA MEDIANTE INIEZIONI DI MALTE CONSOLIDANTI A BASE DI CALCE IDRALUICA NATURALE
- C RIFACIMENTO DEL SOLAIO MEDIANTE:  
- RIMOZIONE DELLA PAVIMENTAZIONE IN PIETRA  
- RIMOZIONE DEL SOLAIO IN TAVELLE DI LATERIZIO AMMALORATE  
- FORMAZIONE DI NUOVO SOLAIO IN C.A.  
- FORMAZIONE DI IMPERMEABILIZZAZIONE  
- RIMESSA IN OPERA DELLA PAVIMENTAZIONE (VEDI TAV. PR-04)
- D NUOVO MURO IN MATTONI AD UNA TESTA AD INTEGRAZIONE DELLA PORZIONE MANCANTE DEL TAMPONAMENTO VERSO LE CAMERE SEPOLCRALI
- E TAMPONAMENTO MEDIANTE NUOVO MURO IN CALCESTRUZZO ALVEOLARE AUTOCLAVATO, SP. CM 17, E SERRAMENTO IN FERRO E VETRO DELL'ACCESSO ALLA CAMERA SEPOLCRALE. (VEDI TAV. PR-05)
- F INTASAMENTO DEI FORI DI PASSAGGIO DEGLI IMPIANTI CON SACCHETTI INTUMESCENTI ANTINCENDIO E FORMAZIONE DI CONTROPARETE IN CALCESTRUZZO ALVEOLARE AUTOCLAVATO, SP. CM 8, PER IL RAGGIUNGIMENTO DELLA CLASSE REI 120 VERSO I LOCALI DELL'ARCHIVIO, E MESSA IN OPERA DI PORTA REI 120 PER CONSENTIRE L'ISPEZIONE DEGLI IMPIANTI. (VEDI TAV. PR-05)
- G CHIUSURA DEL VANO MEDIANTE MURATURA IN CLS ALVEOLARE AUTOCLAVATO E PORTA IN FERRO. (VEDI TAV. PR-05)
- H SOSTITUZIONE DEL SERRAMENTO ESISTENTE CON NUOVO SERRAMENTO DOTATO DI MANGIONE ANTIPANICO. (VEDI TAV. PR-05)
- I CANCELLO IN FERRO A SEMPLICE DISEGNO A CHIUSURA DEL VANO DA DESTINARE A DEPOSITO. (VEDI TAV. PR-05)
- L CANCELLO IN FERRO A SEMPLICE DISEGNO A DELIMITAZIONE DEL SACELLO. (VEDI TAV. PR-05)
- M SOSTITUZIONE DELLA PORTA ESISTENTE CON NUOVA PORTA REI 120. (VEDI TAV. PR-05)
- N INSTALLAZIONE DI LAVELLO A SERVIZIO DELLE ATTIVITA' DI STUDIO ANATOMOPATOLOGICO
- O RESTAURO DEI SERRAMENTI IN OPERA E SOSTITUZIONE DEI VETRI ESISTENTI CON VETRI ANTIFONDAMENTO
- P PARETE ATTREZZATA CON STRUTTURA IN FERRO PER L'ALLESTIMENTO DEL LAPIDARIO (VEDI TAV. PR-06)
- Q FORMAZIONE DI CONTROPARETE IN CALCESTRUZZO ALVEOLARE AUTOCLAVATO, SP. CM 8, PER IL RAGGIUNGIMENTO DELLA CLASSE REI 120 VERSO I LOCALI DELL'ARCHIVIO, E MESSA IN OPERA DI PORTA REI 120. (VEDI TAV. PR-05)

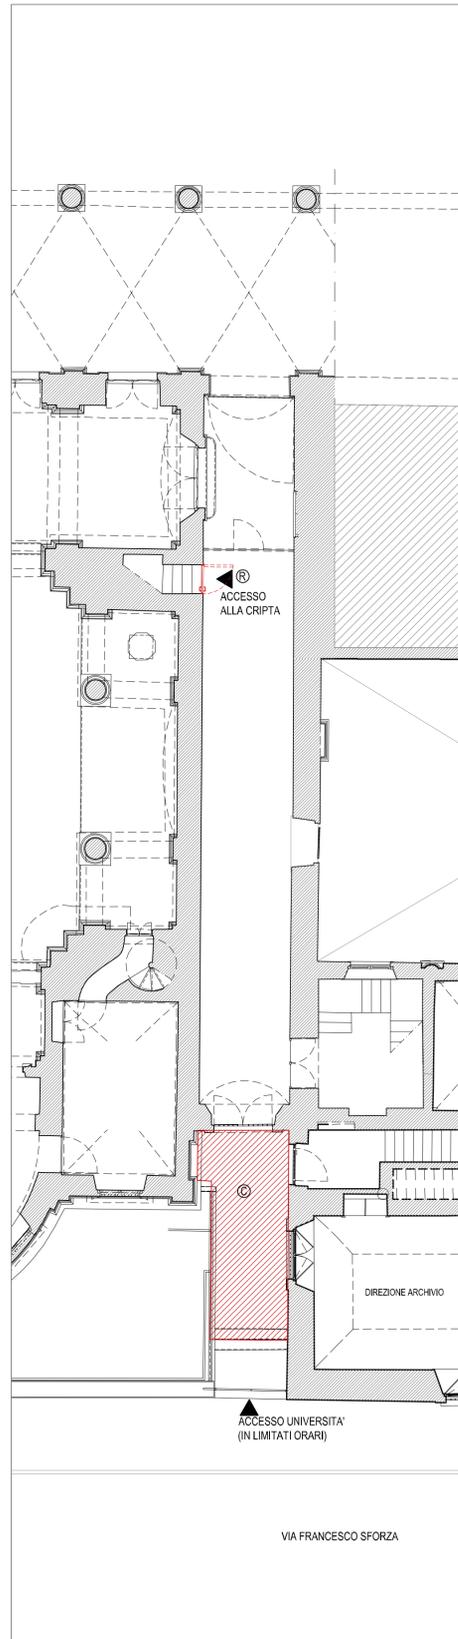

- R SOSTITUZIONE DELLA PORTA ESISTENTE CON NUOVA PORTA IN FERRO APRIBILE VERSO L'ESTERNO, DOTATA DI MANGIONE ANTIPANICO, OPERE MURARIE CONNESSE DI ADEGUAMENTO DELLE SPALLETTE. (VEDI TAV. PR-05)

UNIVERSITA' DEGLI STUDI

UNIVERSITA' DEGLI STUDI

DIREZIONE ARCHIVIO

ACCESSO UNIVERSITA' (IN LIMITATI ORARI)

VIA FRANCESCO SFORZA

### INTERVENTI PER LA CONSERVAZIONE DELLA CRIPTA E DEL SACELLO DEI CADUTI DELLE CINQUE GIORNATE DI MILANO

CHIESA DELLA B.V. ANNUNCIATA, OSPEDALE MAGGIORE DI MILANO



fase  
PROGETTO DEFINITIVO

avviso  
PROGETTO

INDIVIDUAZIONE DELLE OPERE EDILIZIE DI INTEGRAZIONE PER LA FRUIZIONE DEI LUOGHI E IL CONSOLIDAMENTO STRUTTURALE

n. tavola  
PR-02

committente  
FONDAZIONE IBCCS CA' GRANDA  
Ospedale Maggiore di Milano  
via Francesco Sforza 28  
20121 Milano

progetto  
LUSSIGNOLI ASSOCIATI  
Società di Ingegneria S.R.L.  
arch. Luciano Lussignoli, arch. Fabrizio Bonomi,  
geom. Claudio Farilli, arch. Francesco Maccio

direttore tecnico  
arch. Luciano Lussignoli

progettista  
arch. Luciano Lussignoli, arch. Fabrizio Bonomi

coordinatore del progetto  
arch. Fabrizio Bonomi

collaboratori  
arch. Milena Codenotti, ing. Pierluigi Maranesi,  
ing. Andrea Moreschi, ing. Annamaria Plebani,  
arch. Maria Laura Tonni, arch. Michela Vieno

consulenti per il progetto  
arch. Mariangela CARLESSI  
24022 - Albano Lombardo (Bz)  
via Giuseppe Mazzini 65  
www.bulkingcc.com

arch. Alessandra KLUZER  
20123 - Milano  
via Aurelio Saffi 23  
www.bulkingcc.com

consulente per il consolidamento strutturale  
Development & Project  
ing. Davide Pini  
24123 - Bergamo, via E. Rassi 6  
tel. 035 216671  
studio.development@gmail.com

progetto n°  
282

scala  
1: 100

n° ordine tavola  
15/24

data  
30/09/2011

modifica n°  
001

esecutore  
BNMFRZ

revisore  
BNMFRZ

data modifica  
25/11/2011

archiviazione  
282\_PR\_02.pdf