











LEGENDA

- **Area BASSO Rischio**
- **Area non interessata dal calcolo**
- **Area MEDIO Rischio**
- **Area non interessata dal calcolo**
- **Area ALTO Rischio**
- **Area ESTERNA**
- **Area ALTISSIMO Rischio**
- **Area VERDE**



Piano Sesto

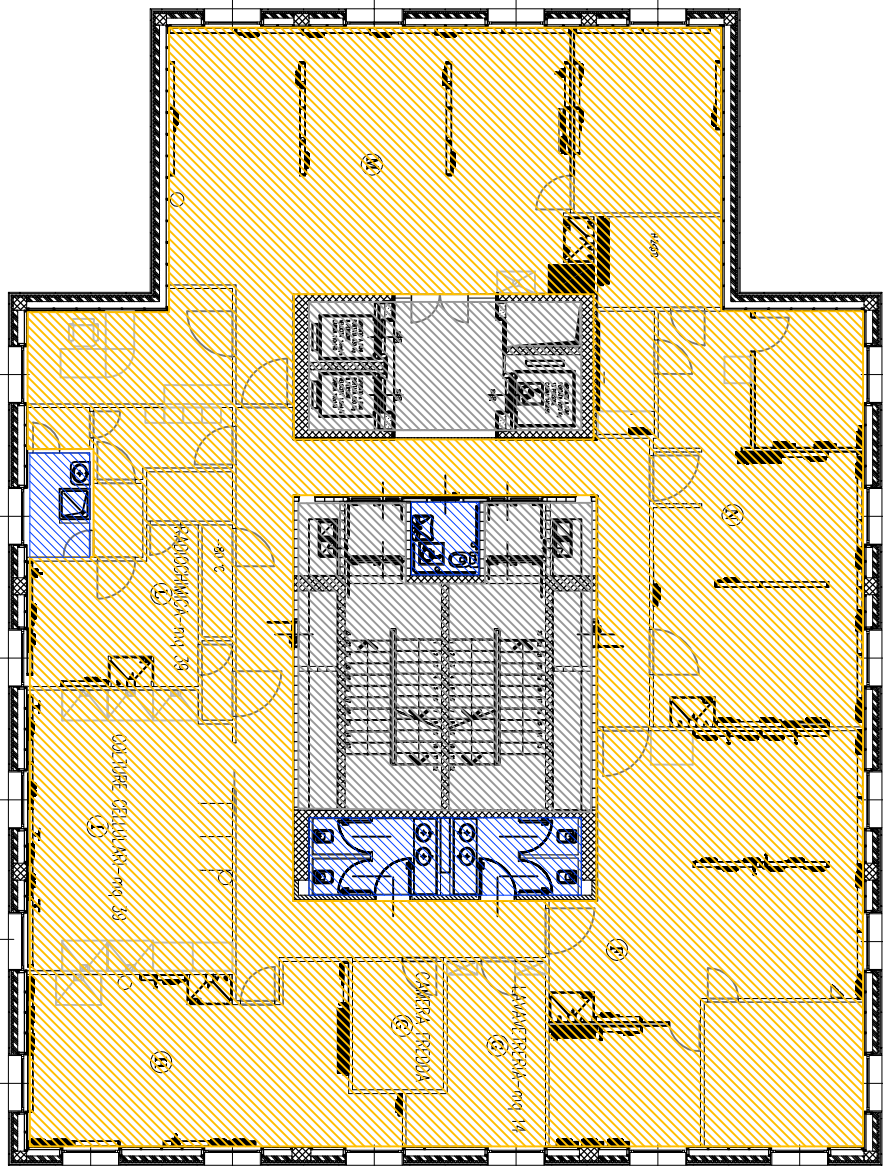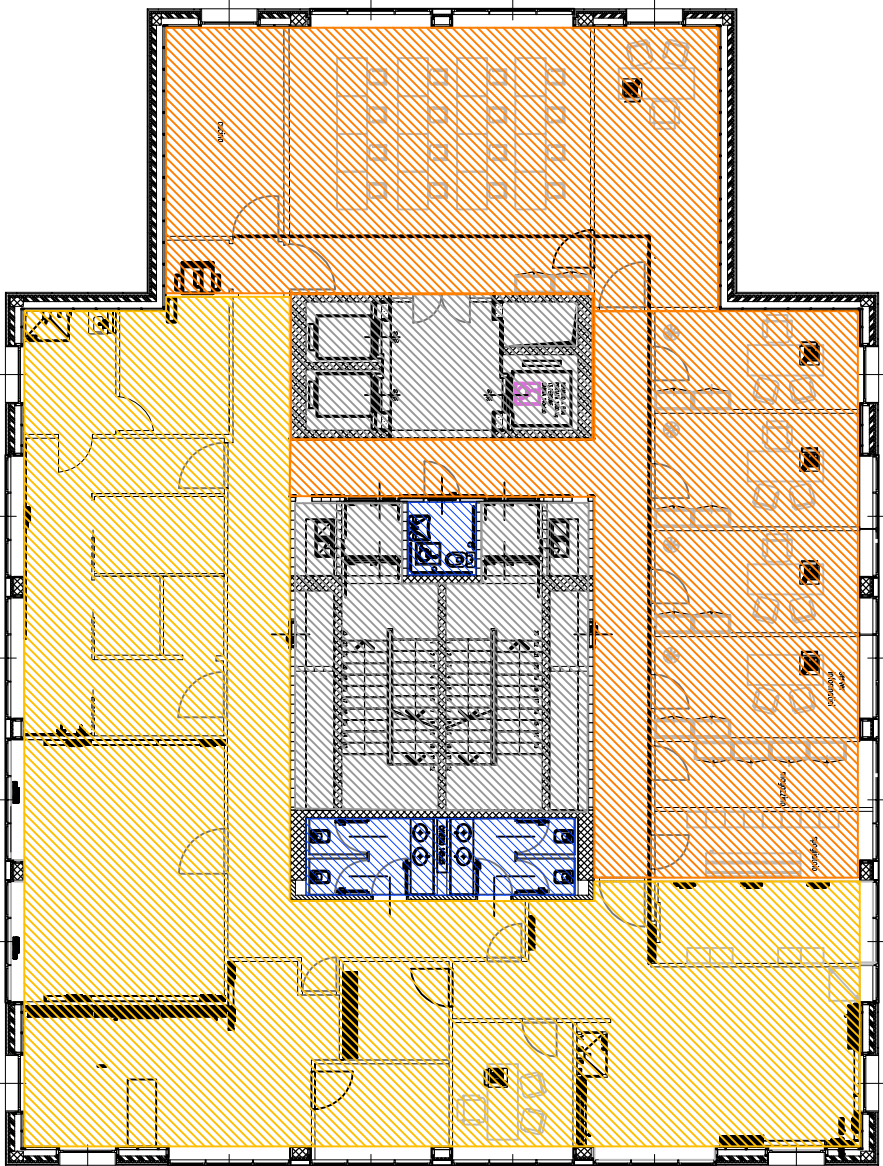

Piano Settimo



Fondazione I.R.C.C.S.

Istituto Neurologico "C.Besta"

Via Giovanni Celoria n. 11 - 20133 MILANO

www.istituto-besta.it

SERVIZIO DI PULIZIA E SANIFICAZIONE

SEDE: TEMOLO

OGGETTO: Individuazione Superfici BMA Rischio

LIVELLO PROGETTAZIONE STATO DI FATTO

TITOLO

Pianta Piano Sesto e Settimo

TAV.

A08

SCALA 1:200

DATA Settembre 2014

TIMBRI e FIRME:

File		A08_Temolo_2014.dwg			
Codice Progetto		Atti n.			
Stato Revisione		Data	Descrizione	Redatto	Approvato
					Validato

U. O. Tecnico Patrimoniale
Dott. ing. Susanna Azzini
ufficio.progetti@istituto-besta.it