


DESTINAZIONE DEI LOCALI - ALTEZZE UTILI - CALCOLO S.U. - CALCOLO R.A.I.						
N	DESTINAZIONE	H. UT.	SUP. UTILE	SUP. FINESTRATA	SU/SF	SU/SA
3	Degenza	3,00 m.	3,57 x 1,80 + 4,32 x 6,02 =	32,04 mq	(1,00+1,40+1,00)x1,50=5,1mq	6,28 6,28 (*)
4	Wc degenti	3,00 m.	2,37 x 1,70 =	4,07 mq	0,60 x 1,50 = 0,90 mq	4,52 4,52 (*)
5	Degenza	3,00 m.	3,57 x 1,80 + 4,32 x 6,02 =	32,04 mq	(1,00+1,40+1,00)x1,50=5,1mq	6,28 6,28 (*)
6	Wc degenti	3,00 m.	2,37 x 1,70 =	4,07 mq	0,60 x 1,50 = 0,90 mq	4,52 4,52 (*)
7	Corridoio	2,50 m.	10,45 x 2,50 =	26,12 mq	-	- (*)
8	Degenza	3,00 m.	(3,51 x 6,12) + (4,34 x 2,48) =	32,24 mq	(1,40+1,40) x 1,50 = 4,20 mq	7,67 7,67 (*)
9	Wc degenti	3,00 m.	2,40 x 1,70 =	4,08 mq	-	- (**)
10	Degenza	3,00 m.	(3,52 x 6,12) + (4,34 x 2,48) =	32,30 mq	(1,40+1,40) x 1,50 = 4,20 mq	7,69 7,69 (*)
11	Wc degenti	3,00 m.	2,40 x 1,70 =	4,08 mq	-	- (**)
12	Degenza	3,00 m.	(4,20 x 6,12) + (3,64 x 1,78) =	32,18 mq	(1,40+1,40) x 1,50 = 4,20 mq	7,66 7,66 (*)
13	Wc degenti	3,00 m.	2,40 x 1,70 =	4,08 mq	-	- (**)
14	Attesa visitatori	3,00 m.	4,37 x 2,68 =	11,71 mq	-	- (*)
15	Studio caposala	3,00 m.	3,44 x 2,99 =	10,28 mq	1,40 x 1,50 = 2,10 mq	4,89 4,89 (*)

16	Wc personale	3,00 m.	3,44 x 1,35 =	4,64 mq	0,60 x 1,50 = 0,90 mq	5,15 5,15 (*)
17	Corridoio	2,50 m.	(12,14 x 2,50) + (6,20 x 2,40) =	45,23 mq	-	- (*)
18	Degenza singola	3,00 m.	3,32 x 3,08 =	10,22 mq	1,40 x 1,50 = 2,10 mq	4,86 4,86 (***)
18a	Disimpegno/filtro	3,00 m.	2,72 x 1,50 =	4,08 mq	-	- (*)
19	Wc degenti	3,00 m.	2,72 x 1,50 =	4,08 mq	-	- (**)
20	Locale visita e medicazioni	3,00 m.	6,12 x 2,32 =	14,19 mq	1,40 x 1,50 = 2,10 mq	6,75 6,75 (*)
21	Studio medico	3,00 m.	3,74 x 2,46 =	9,24 mq	1,40 x 1,50 = 2,10 mq	4,40 4,40 (*)
22	Wc utenti	3,00 m.	(2,28 x 1,40) + (1,10 x 0,98) x 2 =	5,34 mq	-	- (**)
23	Wc assistito	3,00 m.	2,62 x 2,32 =	6,07 mq	0,60 x 1,50 = 0,90 mq	6,74 6,74 (*)
24	Cucina di reparto	3,00 m.	2,62 x 2,32 =	6,07 mq	1,00 x 1,50 = 1,50 mq	4,04 4,04 (*)
25	Wc personale	3,00 m.	(1,62 x 1,30) + (1,62 x 1,24) =	4,11 mq	0,60 x 1,50 = 0,90 mq	4,56 4,56 (*)
26	Deposito pulito	3,00 m.	2,62 x 1,39 =	3,64 mq	-	-
27	Dep. sporco/vuotatoio	3,00 m.	2,62 x 1,55 =	4,06 mq	0,60 x 1,50 = 0,90 mq	4,51 4,51 (*)
28	Dep. attrezzature	3,00 m.	2,62 x 1,28 =	3,35 mq	0,60 x 1,50 = 0,90 mq	3,71 3,71 (*)
29	Locale lavoro infermieri	3,00 m.	2,62 x 3,58 =	9,37 mq	1,00 x 1,50 = 1,50 mq	6,25 6,25 (*)
29a	Locale soggiorno	3,00 m.	(5,20 x 4,55) + (2,50 x 2,40) =	29,66 mq	(1x1,5)x2 + 1,5x1,4 = 5,1 mq	5,81 5,81 (*)
30	Degenza	3,00 m.	(3,62 x 6,95) + (5,17 x 2,50) =	32,83 mq	(1,50 x 1,40) x 2 = 4,2 mq	7,81 7,81 (*)
31	Wc degenti	3,00 m.	2,42 x 1,70 =	4,11 mq	-	-

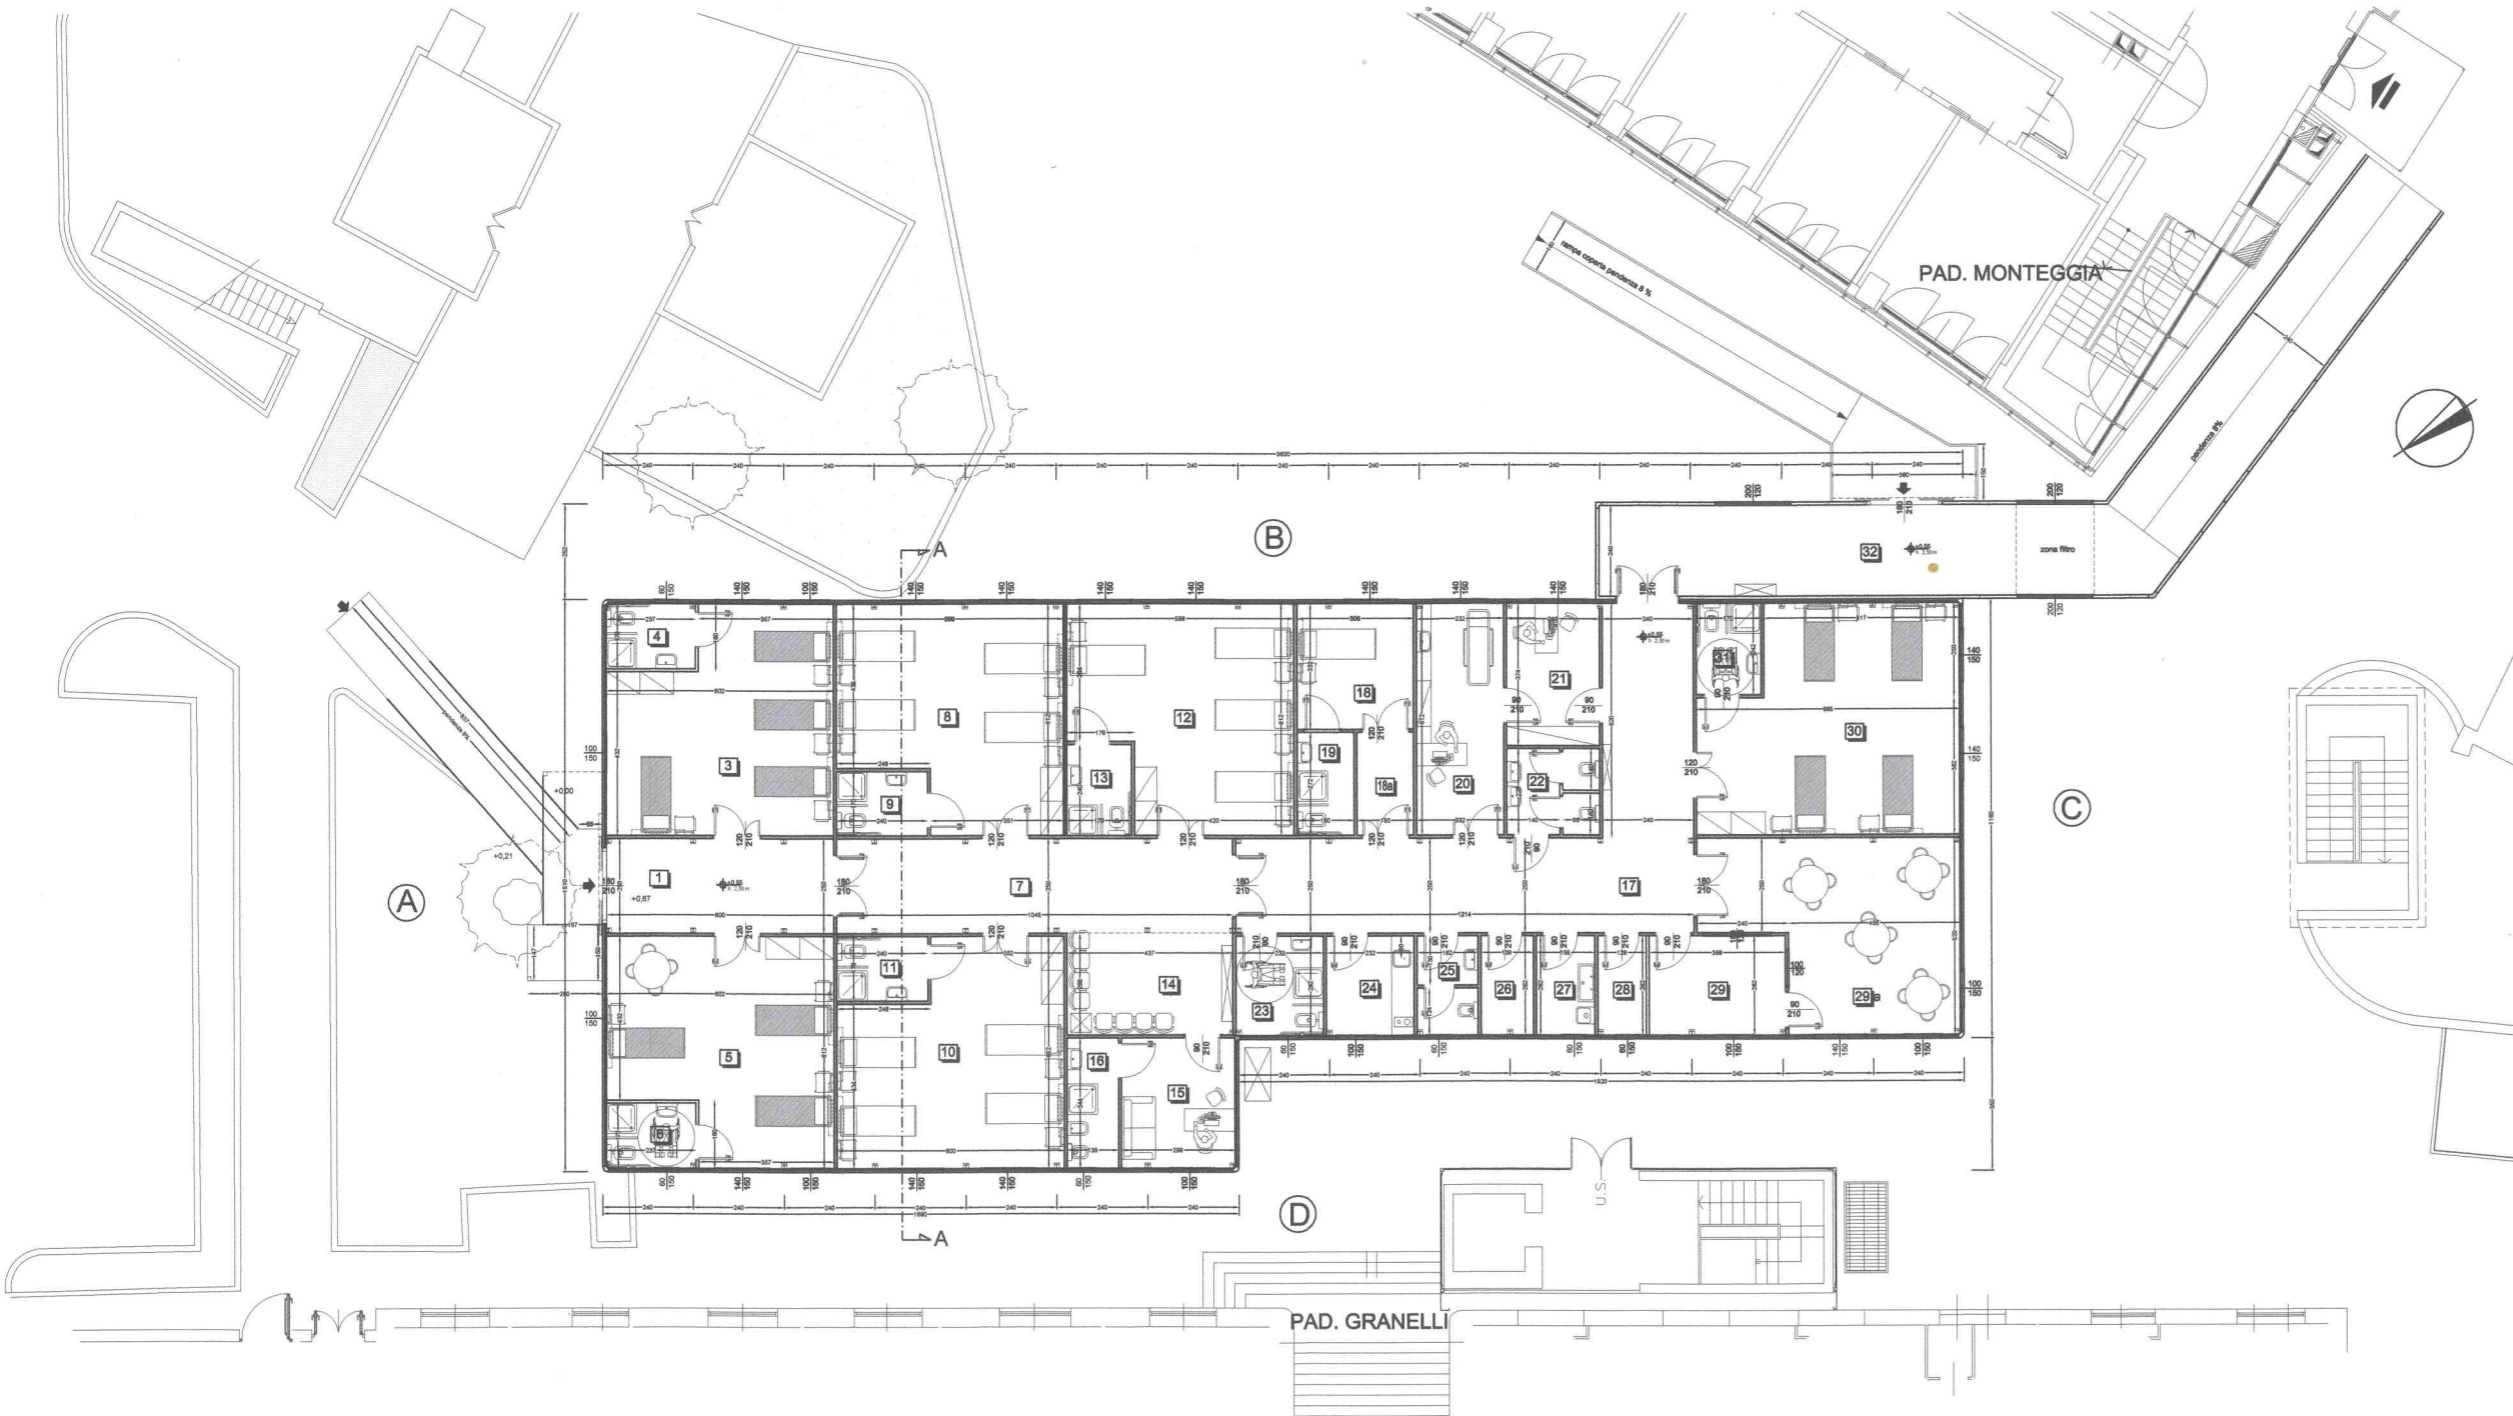

FONDAZIONE IRCCS CA' GRANDA  
MAGGIORE POLICLINICO

Istituto di Ricovero e Cura  
a Carattere Scientifico di Natura Pubblica

Unità Operativa Funzioni Tecniche  
Tel.: 02 5503 5902 - Fax: 02 5503 5900  
e-mail: ufftecn@polclinico.mi.it  
Via Francesco Sforza n. 35 - 20122 MILANO  
Cod. Fisc. / Partita IVA: 04724150968

Padiglione: MONTEGGIA  
PREFABBRICATO AD USO DEGENZE

NOTE:

Scala 1:200

Data 11/2011

RIFER.