



PIANO  
TERRA

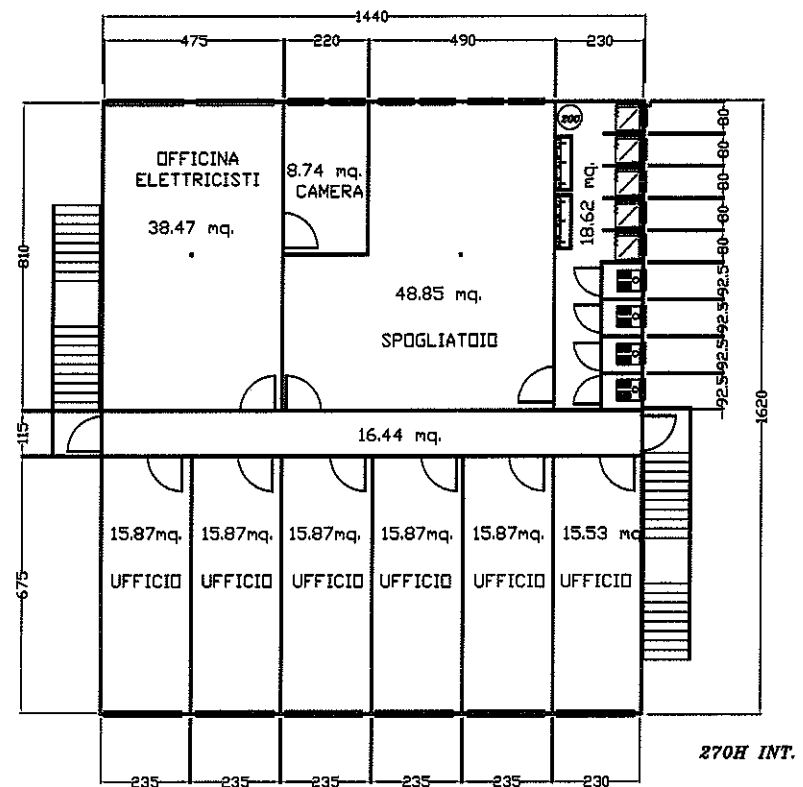

PRIMO  
PIANO

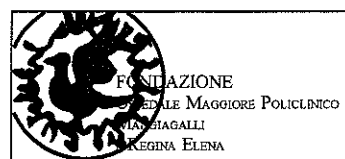

FONDAZIONE  
OSPEDALE MAGGIORE POLICLINICO  
MILANO  
REGINA ELENA

Istituto di Ricovero e Cura  
a Carattere Scientifico di Natura Pubblica

Unità Operativa Funzioni Tecniche  
Tel.: 02 5503 5902 - Fax: 02 5503 5900  
e-mail: ufftecn@policlinico.mi.it  
Via Francesco Sforza n. 35 - 20122 MILANO  
Cod. Fisc. / Partita IVA: 04724150968

Padiglione: NUOVE OFFICINE  
PIANO TERRA E PIANO PRIMO

NOTE:

|       |         |
|-------|---------|
| Scala | 1:200   |
| Data  | 09/2006 |

|        |      |
|--------|------|
| RIFER. | 12/1 |
|--------|------|