


FONDAZIONE IRCCS- OSPEDALE MAGGIORE  
 POLICLINICO, MANGIAGALLI E REGINA ELENA  
 ISTITUTO DI RICOVERO E DI CURA A CARATTERE SCIENTIFICO DI DIRITTO PUBBLICO  
 SERVIZIO TECNICO

TAV3  
 Padiglione: EX CONVITTO SUORE  
 PRIMO PIANO


Scala	1:200
Data	APR 2006
RIFER.	13/3

AGGIORNAMENTI

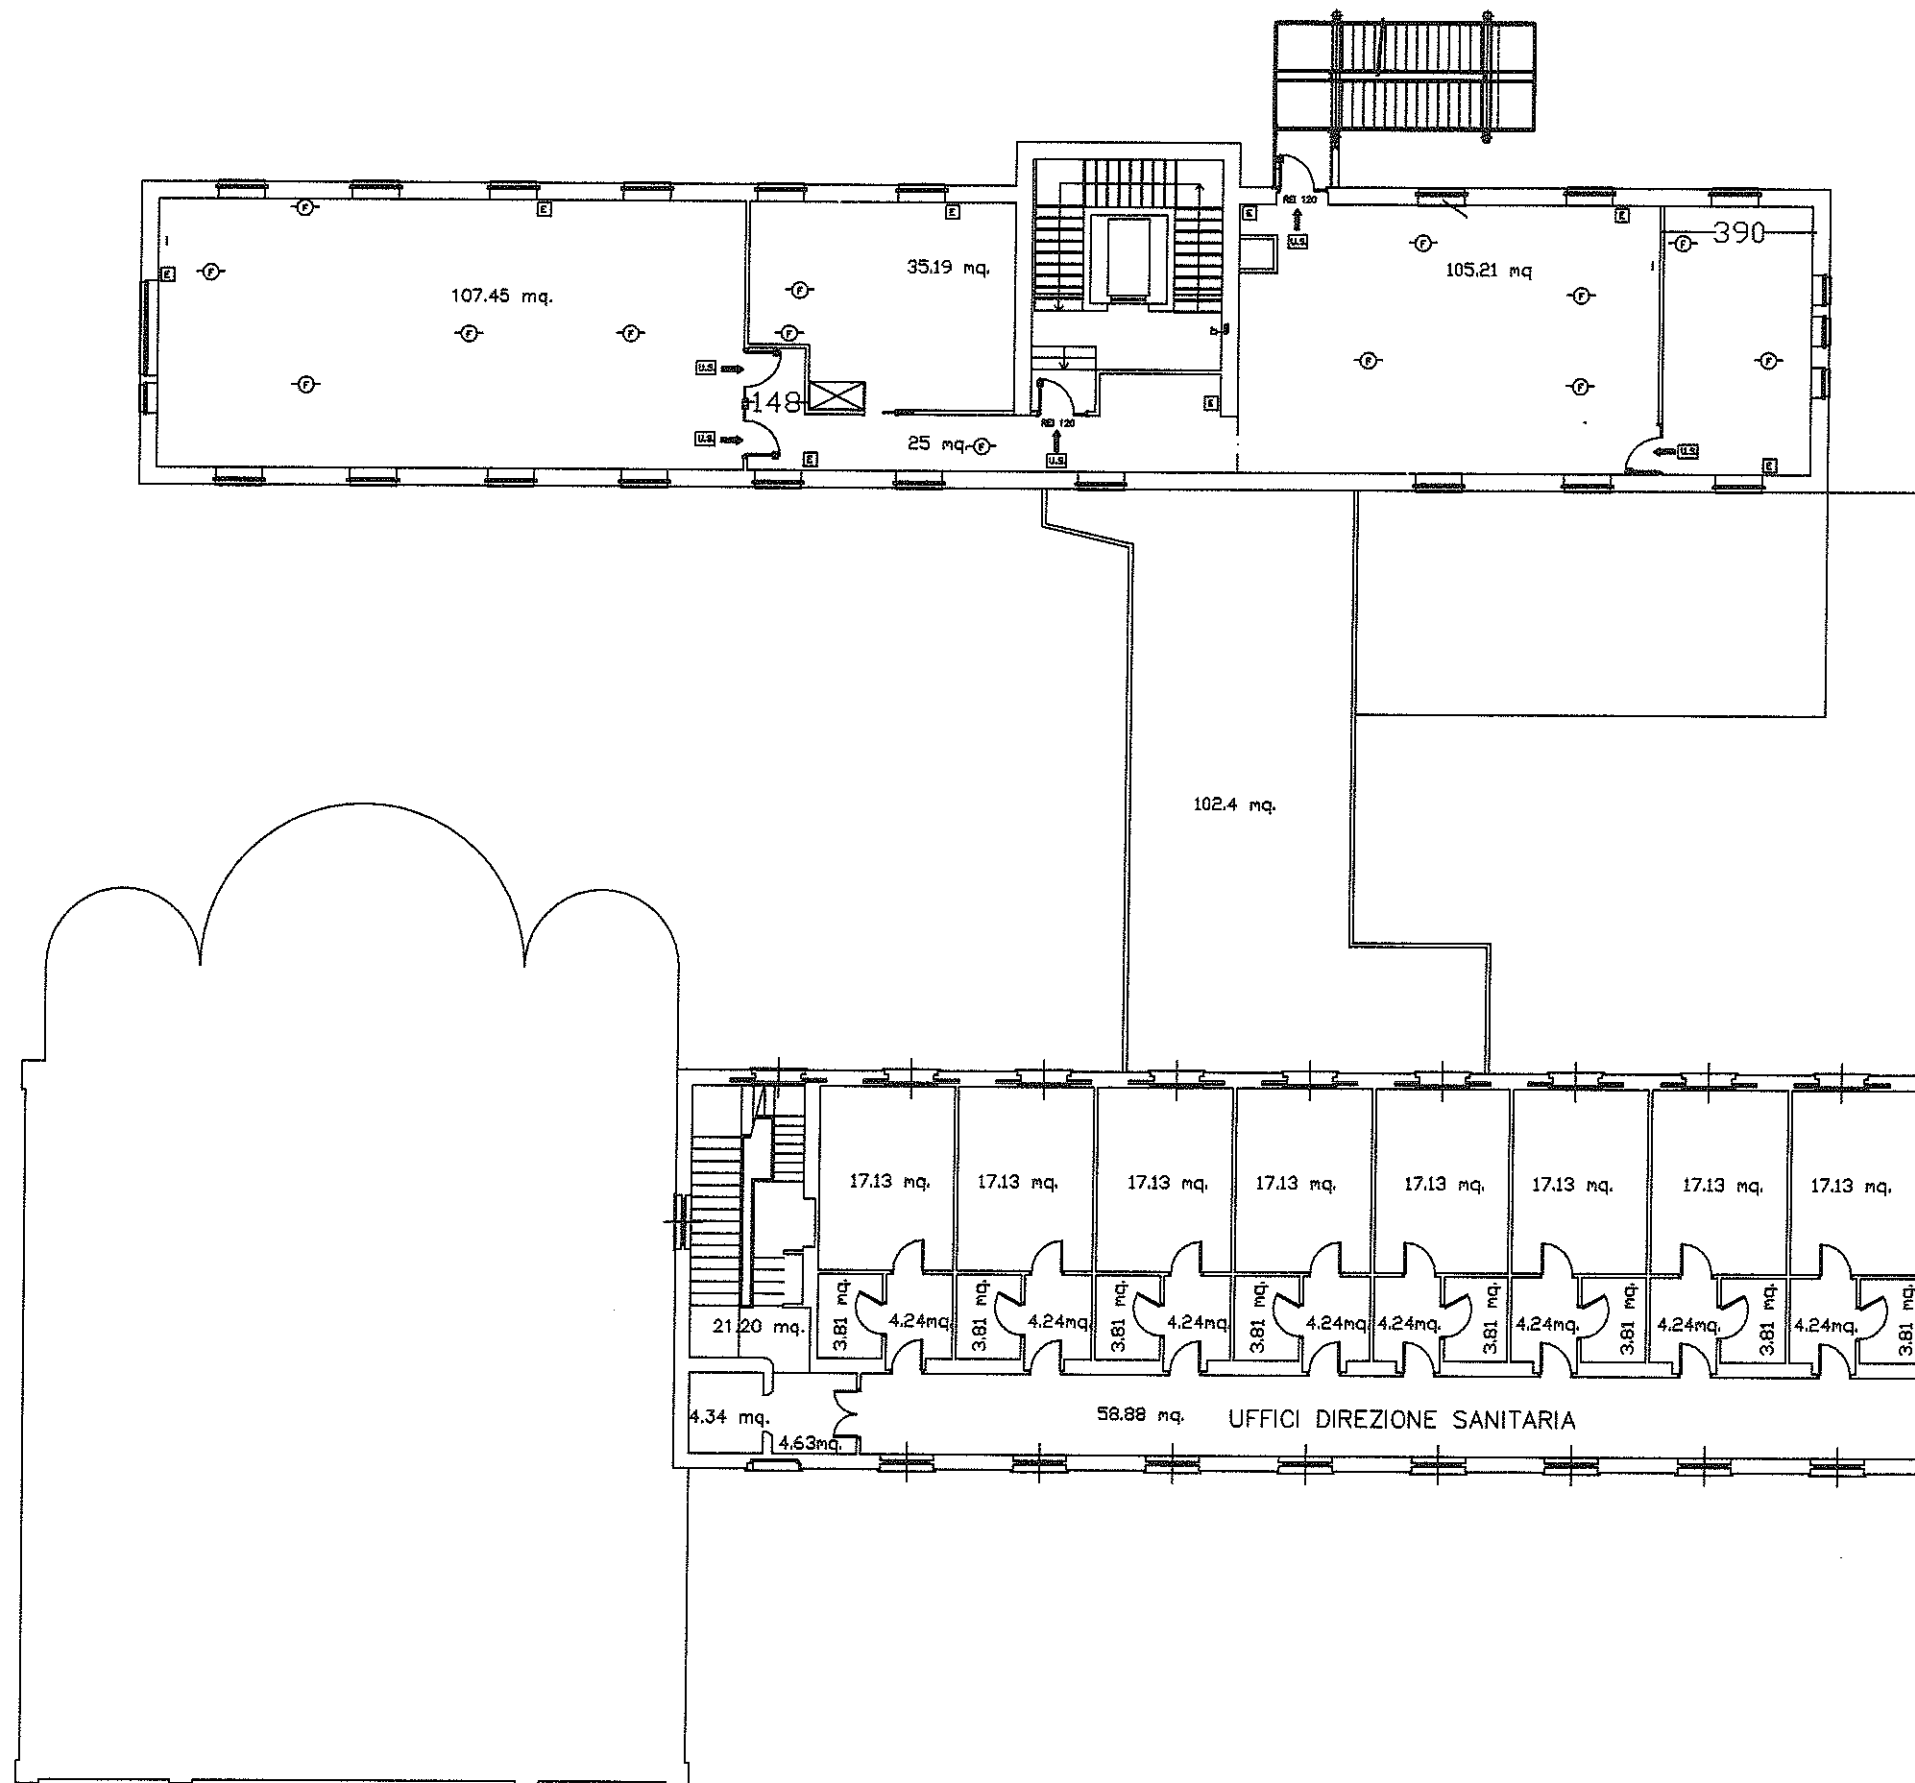


FONDAZIONE IRCCS- OSPEDALE MAGGIORE  
 POLICLINICO, MANGIAGALLI E REGINA ELENA  
 ISTITUTO DI RICOVERO E DI CURA A CARATTERE SCIENTIFICO DI DIRITTO PUBBLICO  
 SERVIZIO TECNICO

TAV3	Padiglione: EX CONVITTO SUORE SECONDO PIANO	Scala	1:200
		Data	APR 2006
AGGIORNAMENTI		RIFER.	13/4

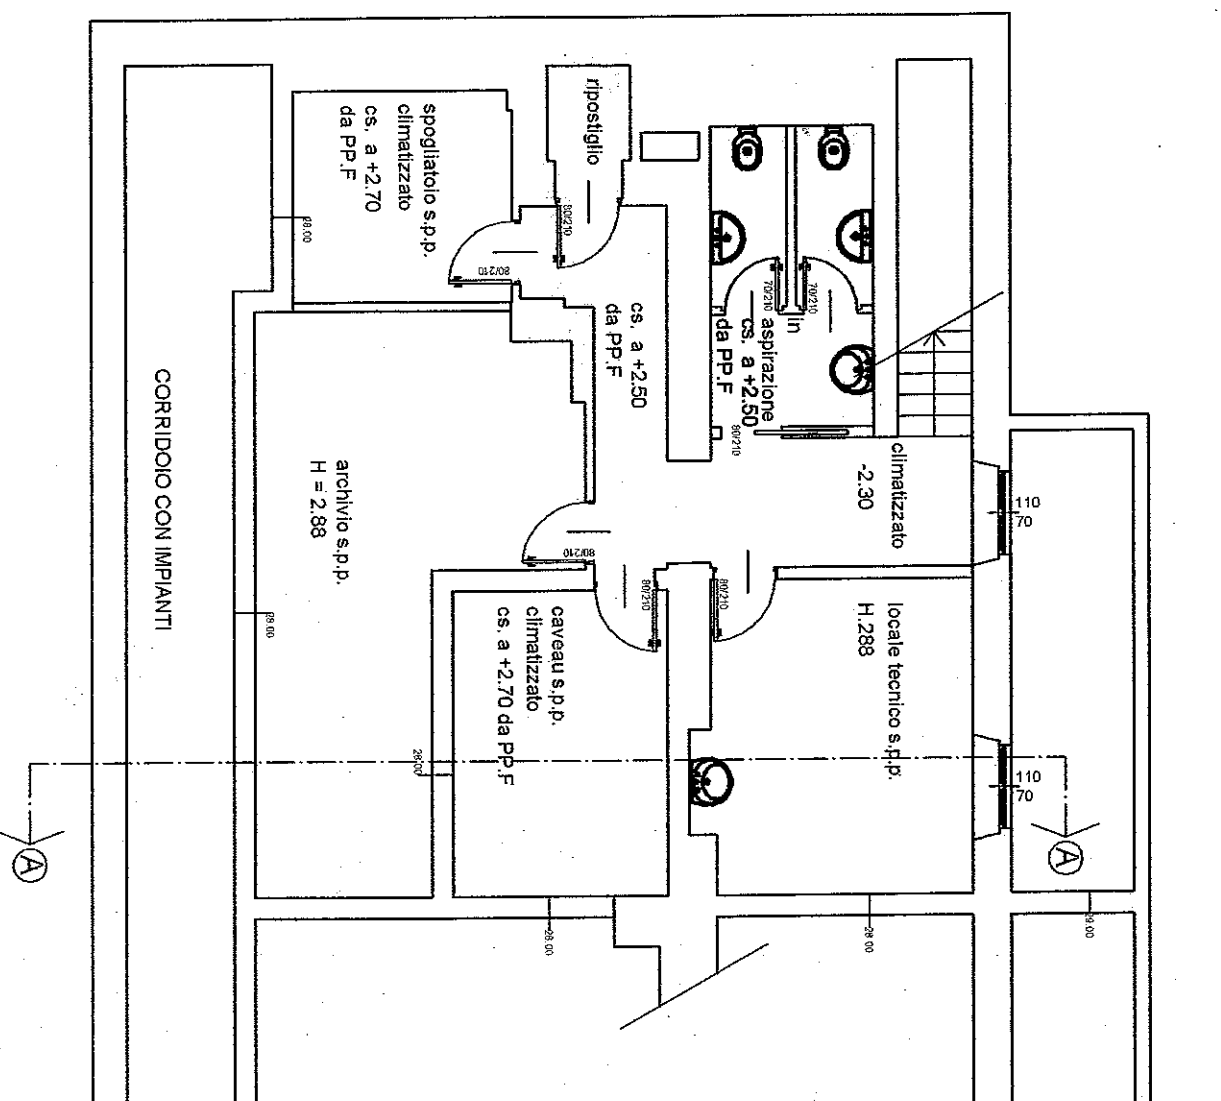

PIANTA PIANO SEMINTERRATO - STATO DI PROGETTO

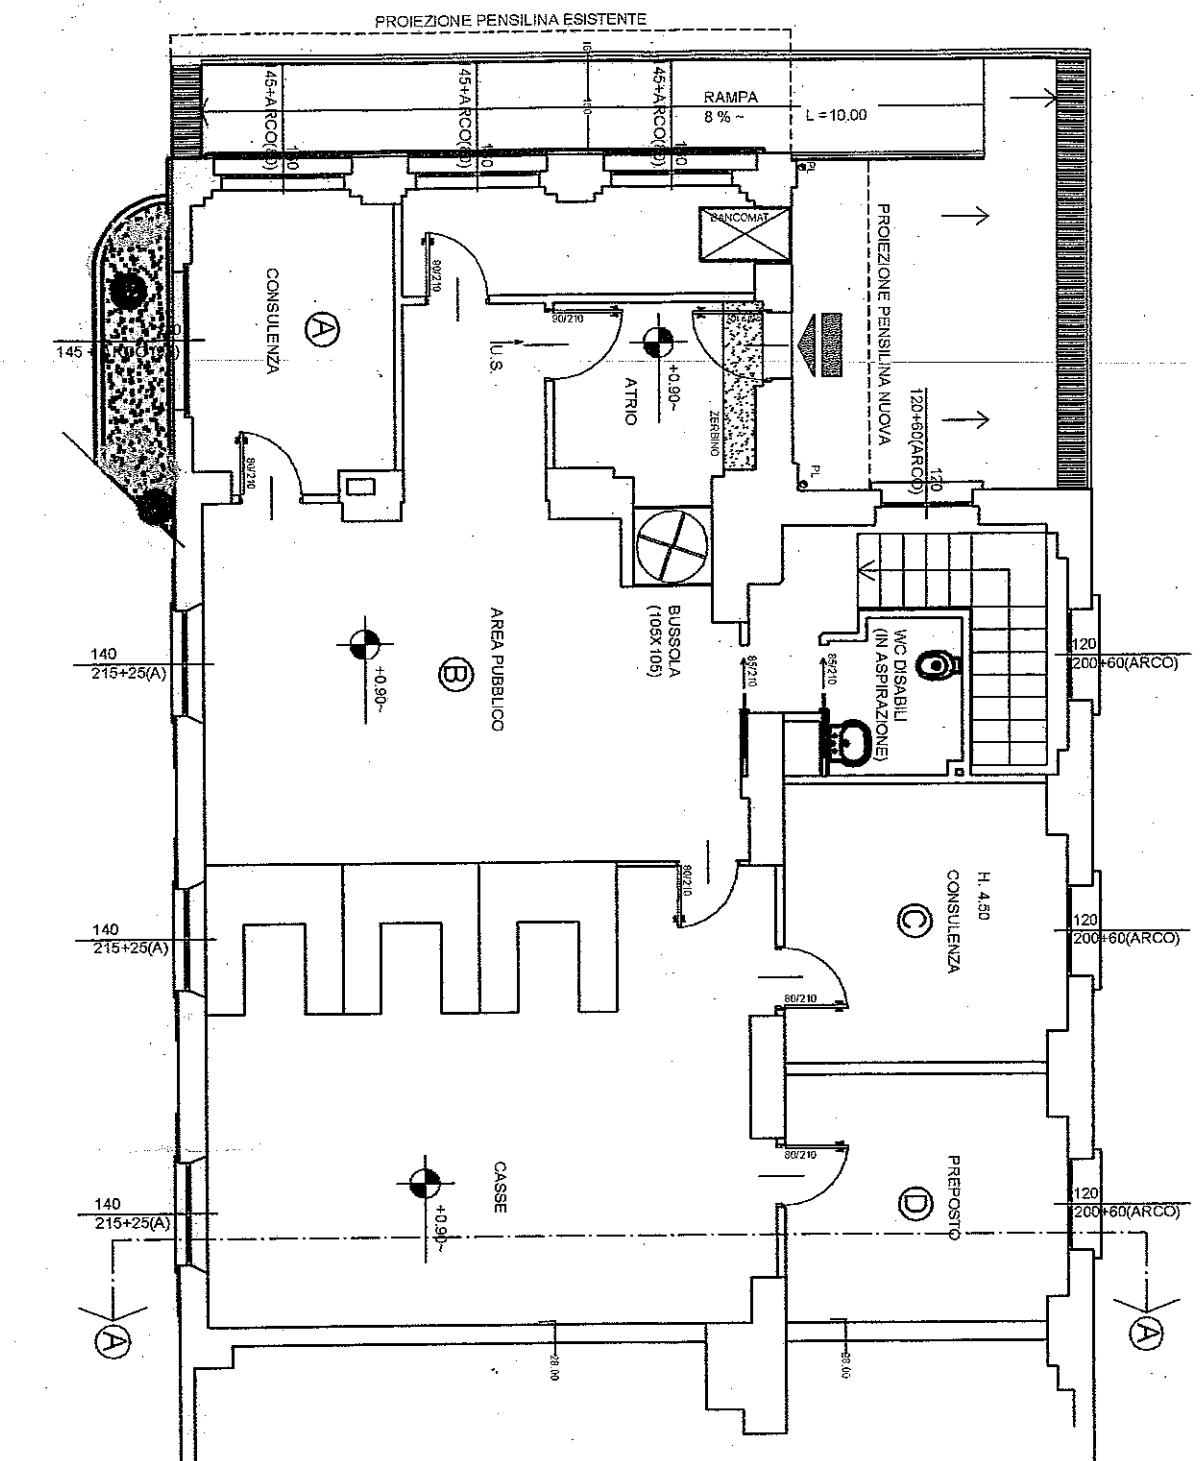

PIANTA PIANO RIALZATO - STATO DI PROGETTO

VERIFICA ILLUMINAZIONE NATURALE  
 Vani mq locale mq serr. coeff.

PIANTA DEL PIANO TERRENO

CHIESA DI S. GIUSEPPE

