

FONDAZIONE IRCCS- OSPEDALE MAGGIORE
POLICLINICO, MANGIAGALLI E REGINA ELENA
ISTITUTO DI RICOVERO E DI CURA A CARATTERE SCIENTIFICO DI DIRITTO PUBBLICO
SERVIZIO TECNICO

TAV1

Padiglione: GUARDIA SECONDA
PIANO TERRA


Scala 1:200

Data apr 2005

RIFER.

14/1

AGGIORNAMENTI

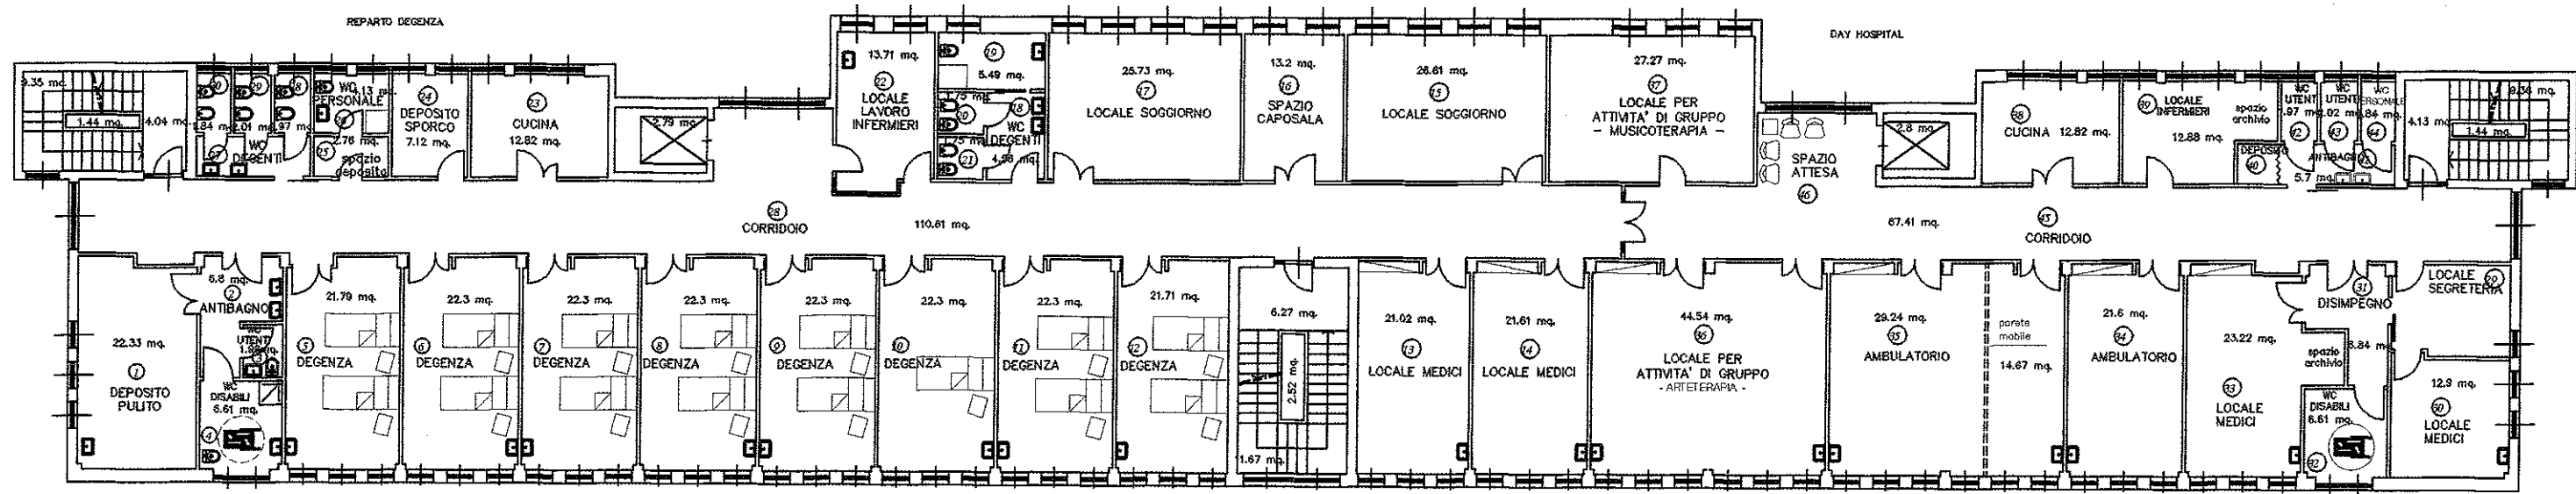

FONDAZIONE
 OSPEDALE MAGGIORE POLICLINICO
 V.LE BAGALLI
 REGINA ELENA

Istituto di Ricovero e Cura
 a Carattere Scientifico di Natura Pubblica
 Unità Operativa Funzioni Tecniche
 Tel.: 02 5503 5902 - Fax: 02 5503 5900
 e-mail: ufftecn@policlinico.mi.it
 Via Francesco Sforza n. 35 - 20122 MILANO
 Cod. Fisc. / Partita IVA: 04724150968

Padiglione: GUARDIA II
 PIANO PRIMO



NOTE:

Scala 1:200

Data 09/2006

RIFER.

14/2

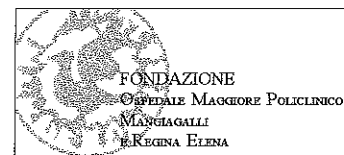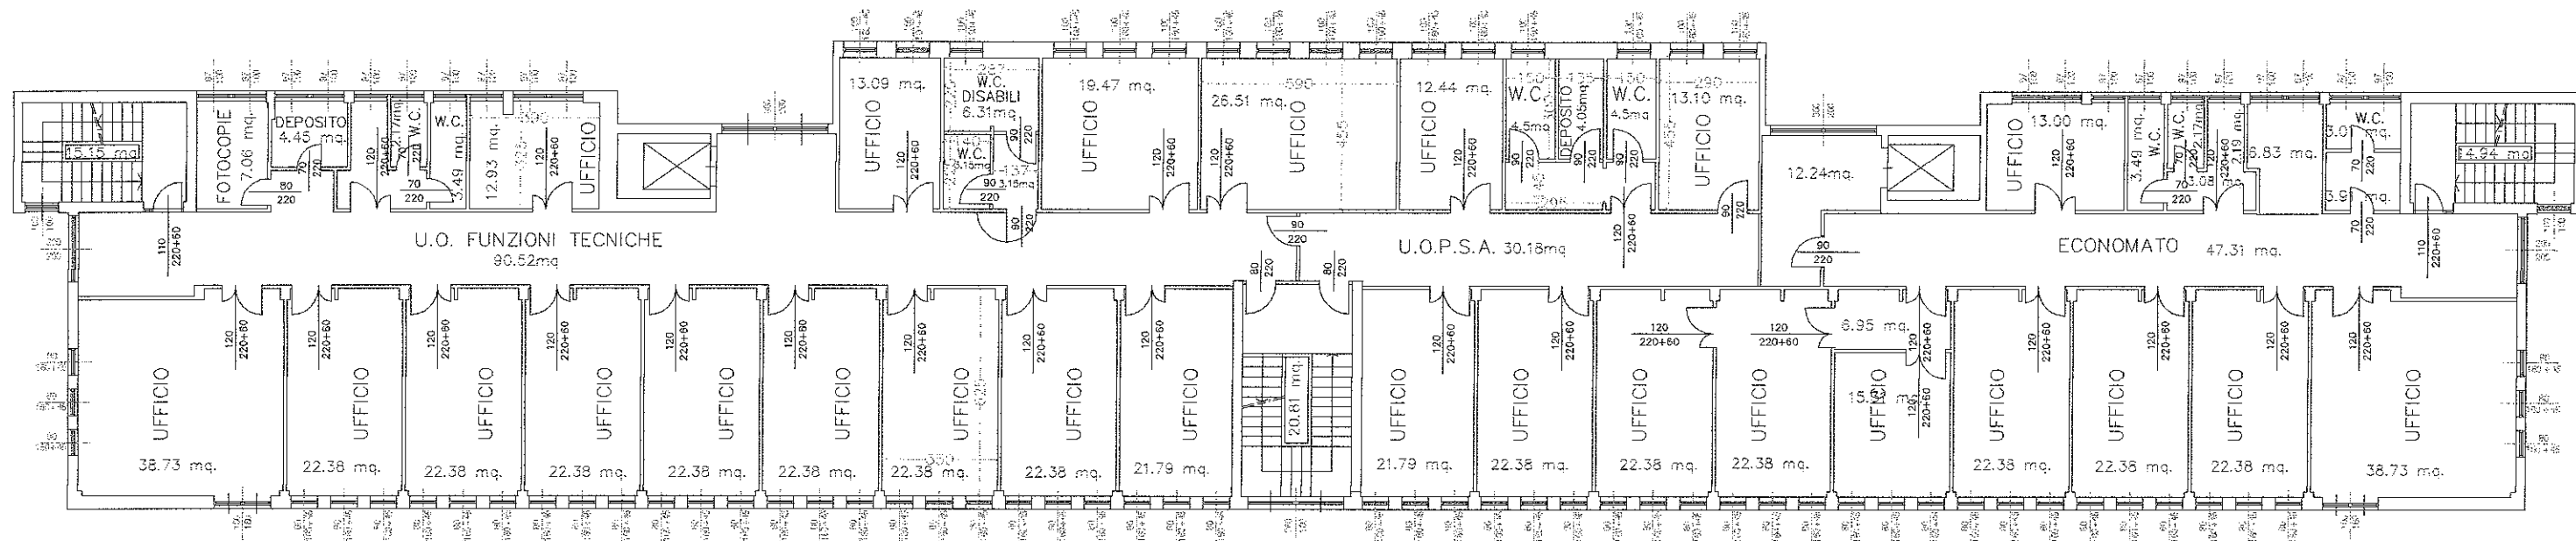

Istituto di Ricovero e Cura
a Carattere Scientifico di Natura Pubblica

Unità Operativa Funzioni Tecniche
Tel.: 02 5503 5902 - Fax: 02 5503 5900
e-mail: uffitecn@policlinico.mi.it
Via Francesco Sforza n. 35 - 20122 MILANO
Cod. Fisc. / Partita IVA: 04724150968

Padiglione: GUARDIA SECONDA
PIANO SECONDO

NOTE:

Scala	1:200
Data	02/2008

RIFER.

14/3