


PIANO PRIMO



PIANO TERRA

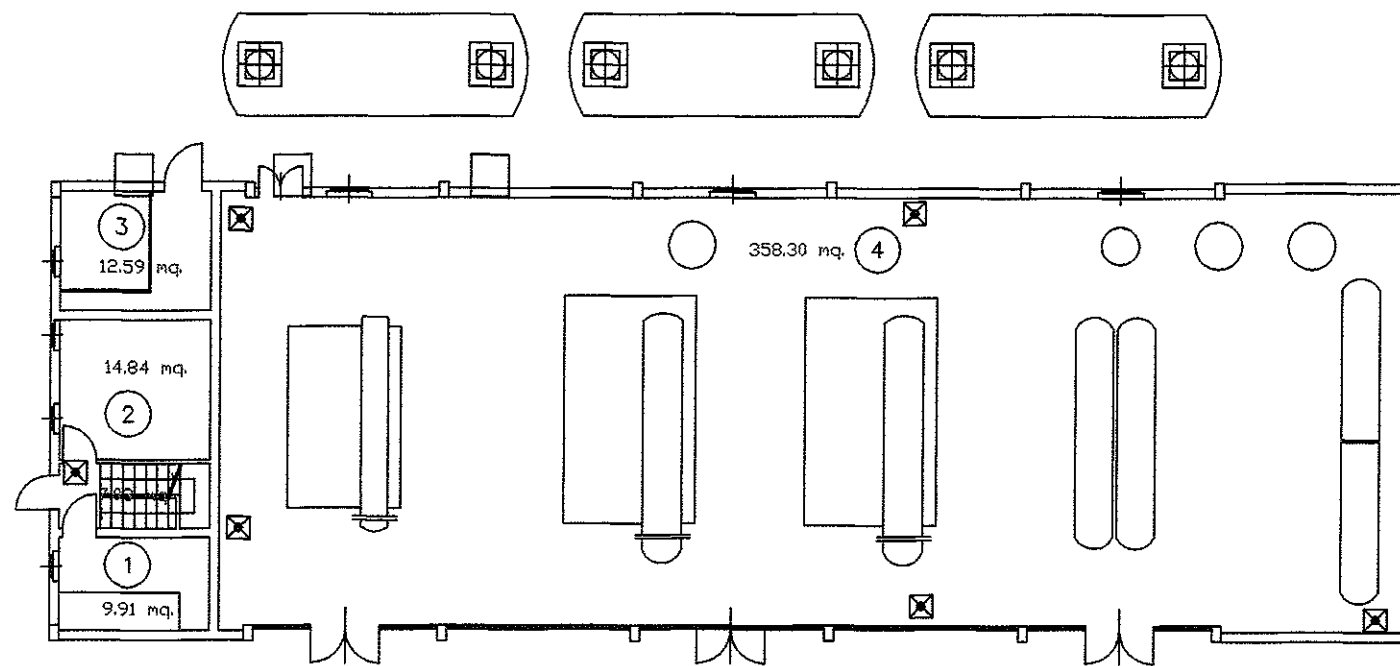

Istituto di Ricovero e Cura
a Carattere Scientifico di Natura Pubblica

Unità Operativa Funzioni Tecniche
Tel.: 02 5503 5902 - Fax: 02 5503 5900
e-mail: uffitecn@polclinico.mi.it
Via Francesco Sforza n. 35 - 20122 MILANO
Cod. Fisc. / Partita IVA: 04724150968

Padiglione: CENTRALE TERMICA
PIANO TERRA E PIANO PRIMO

Scala 1:200

Data 10/2006

RIFER.

16/1

NOTE:


Gabbiotto pesa
foglio 438 mappale

~~M4~~
D5

CENTRALE TERMICA

h 2.30

ORIENTAMENTO
N

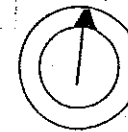

SCALA DI 1: 200