

Istituto di Ricovero e Cura  
a Carattere Scientifico di Natura Pubblica

Unità Operativa Funzioni Tecniche  
Tel.: 02 5503 5902 - Fax: 02 5503 5900  
e-mail: uffitecn@policlinico.mi.it  
Via Francesco Sforza n. 35 - 20122 MILANO  
Cod. Fisc. / Partita IVA: 04724150968

Padiglione: LITTA  
PIANO RIALZATO



NOTE:

Scala 1:200

Data 09/2007

RIFER.

24/2

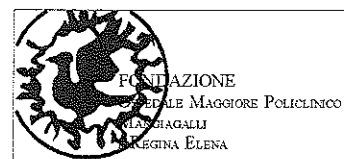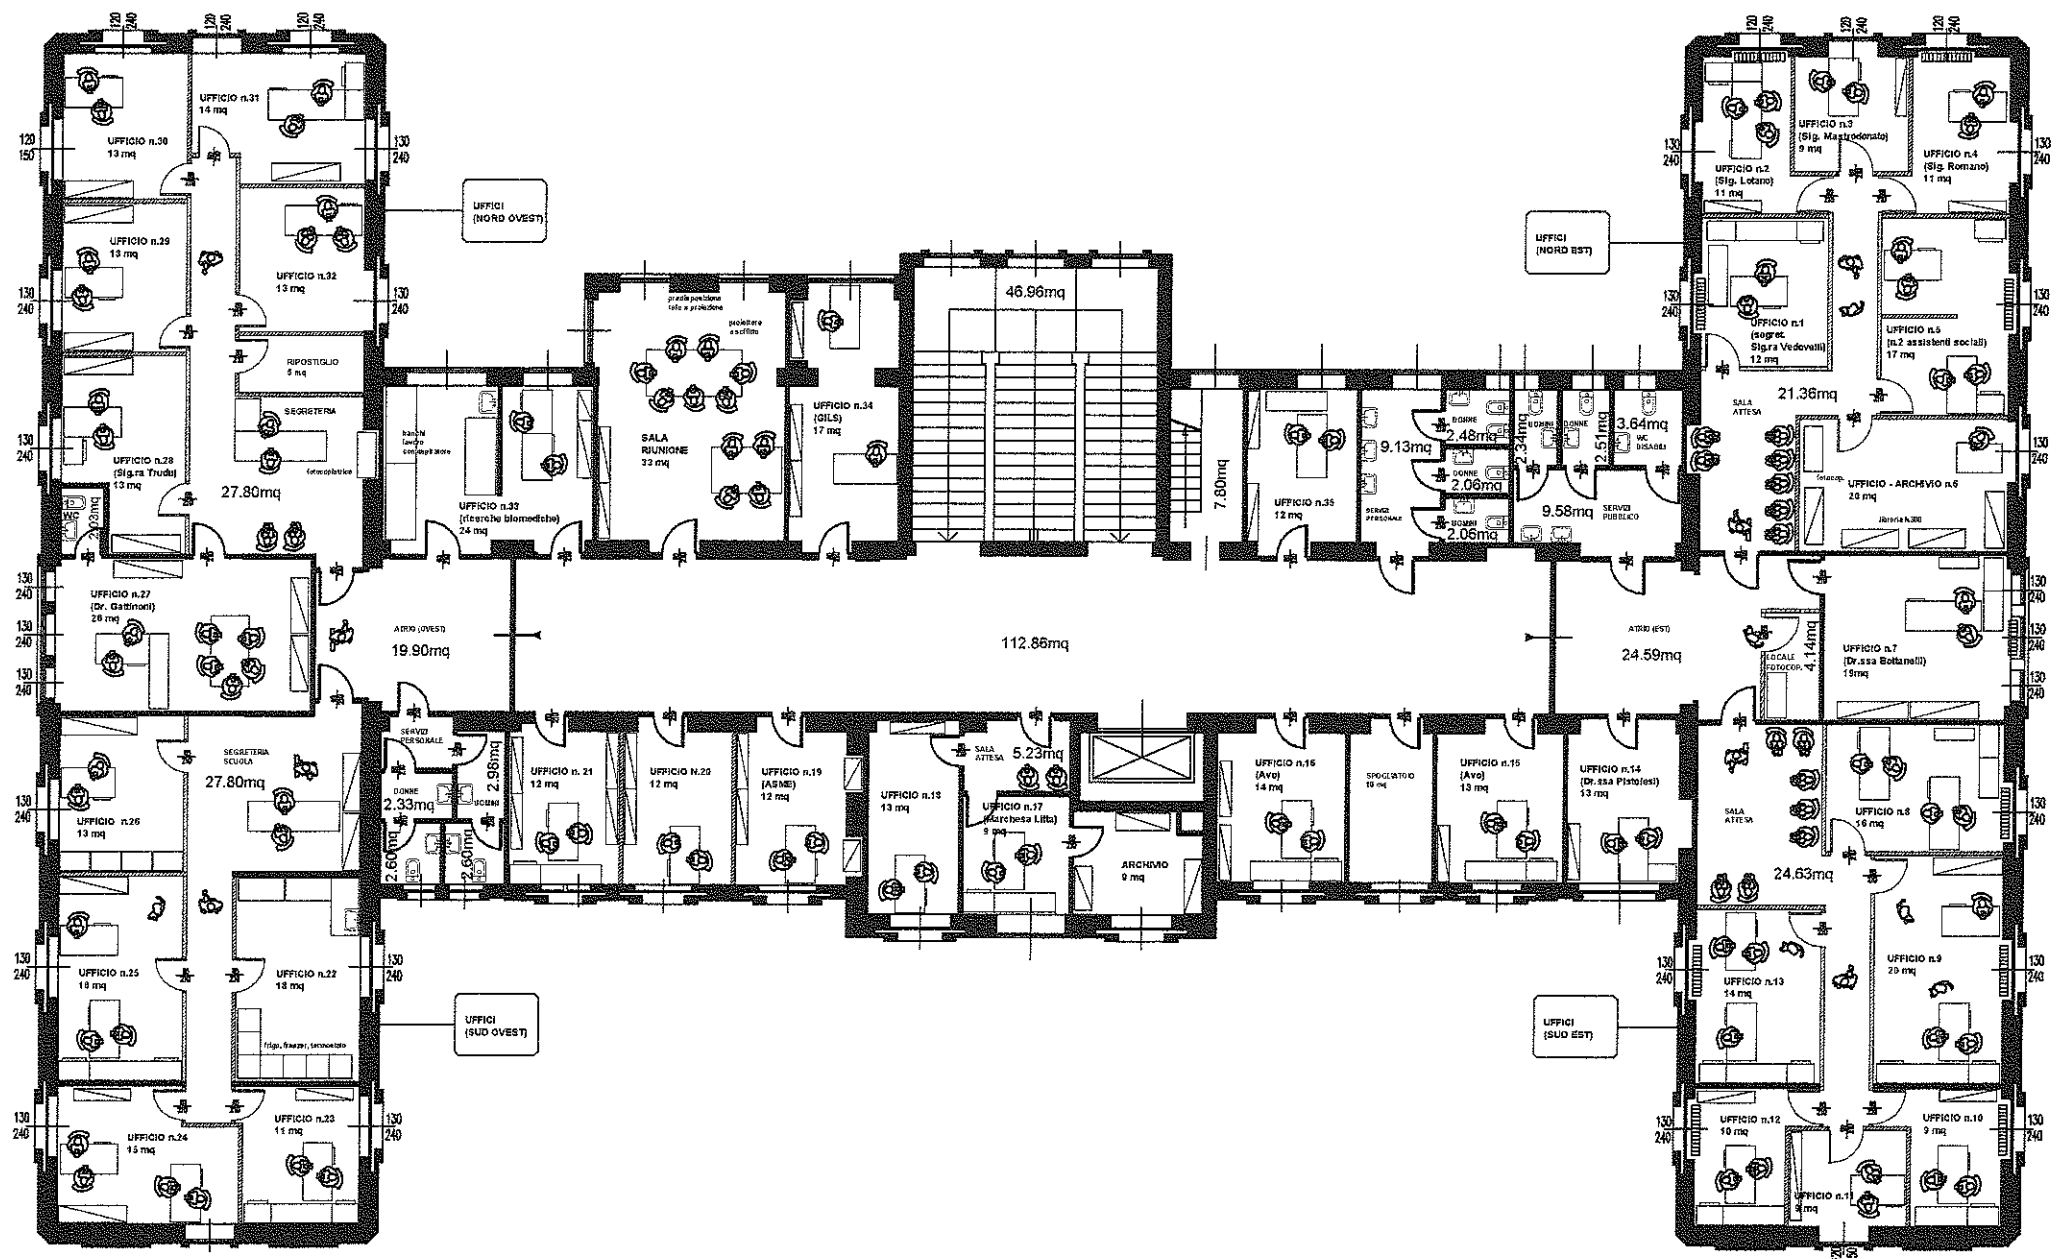

**FONDAZIONE**  
**OSPEDALE MAGGIORE POLICLINICO**  
 VIA MARGALI  
 20122 MILANO  
 REGINA ELENA

Istituto di Ricovero e Cura  
 a Carattere Scientifico di Natura Pubblica

Unità Operativa Funzioni Tecniche  
 Tel.: 02 5503 5902 - Fax: 02 5503 5900  
 e-mail: uffitecn@policlinico.mi.it  
 Via Francesco Sforza n. 35 - 20122 MILANO  
 Cod. Fisc. / Partita IVA: 04724150968

Padiglione: LITTA  
 PIANO PRIMO

Scala	1:200
Data	09/2007

RIFER.  
 24/3

NOTE:

