

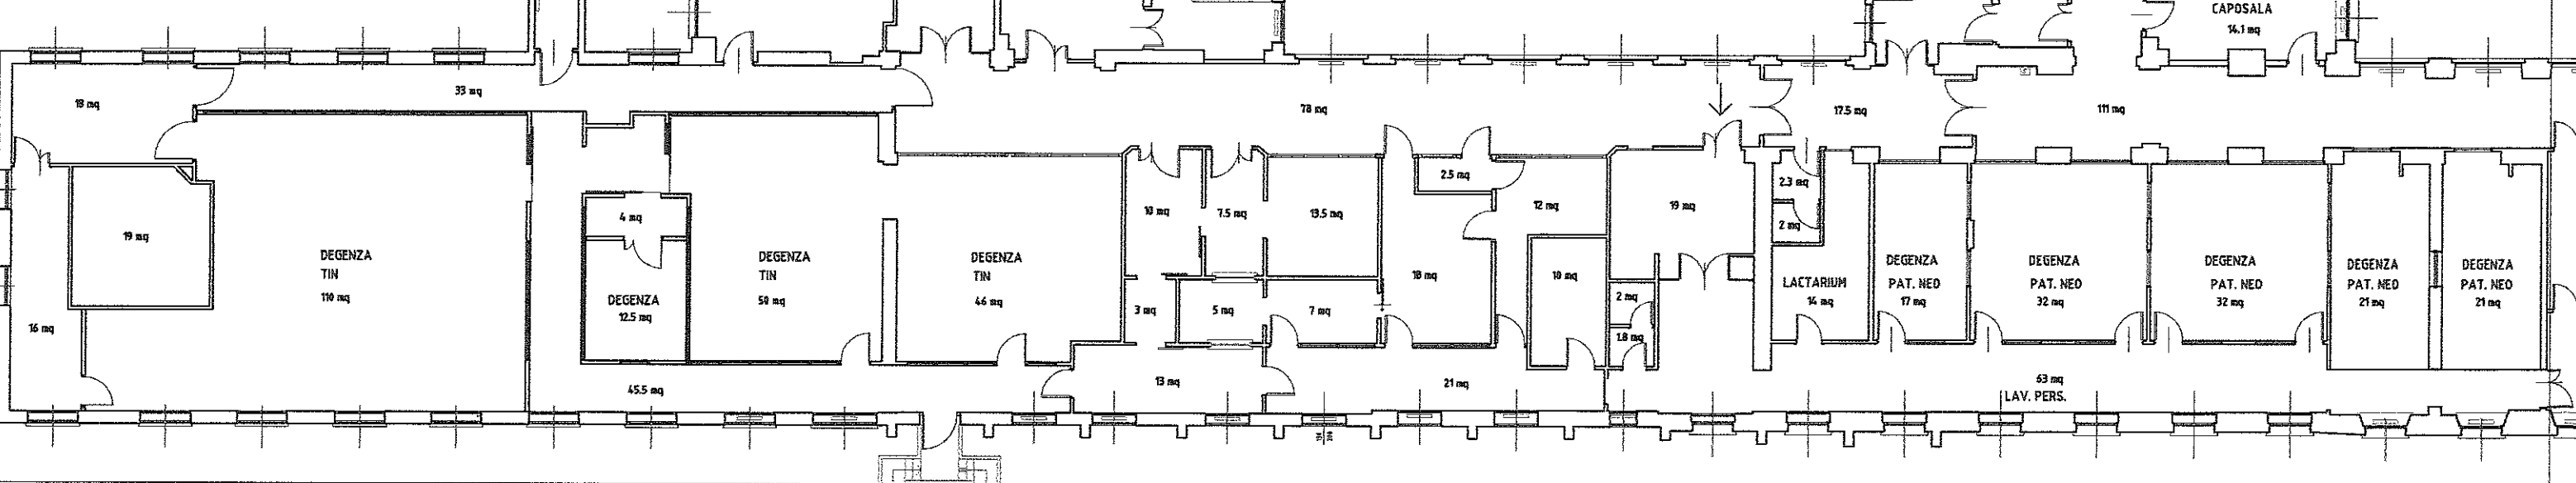


Scala 1:200  
 Data 11/2008  
 RIFER. 51/3 A

Padiglione: MANGIAGALLI  
 PIANO PRIMO  
 NOTE:

Istituto di Ricovero e Cura  
 a Carattere Scientifico di Natura Pubblica  
 Unità Operativa Funzioni Tecniche  
 Tel.: 02 5503 5902 - Fax: 02 5503 5900  
 e-mail: ufficietec@policlinico.mi.it  
 Via Francesco Sforza n. 35 - 20122 MILANO  
 Cod. Fisc. / Partita IVA: 04724180966

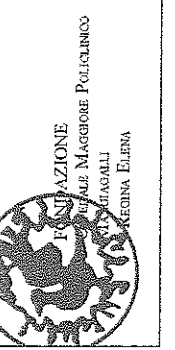

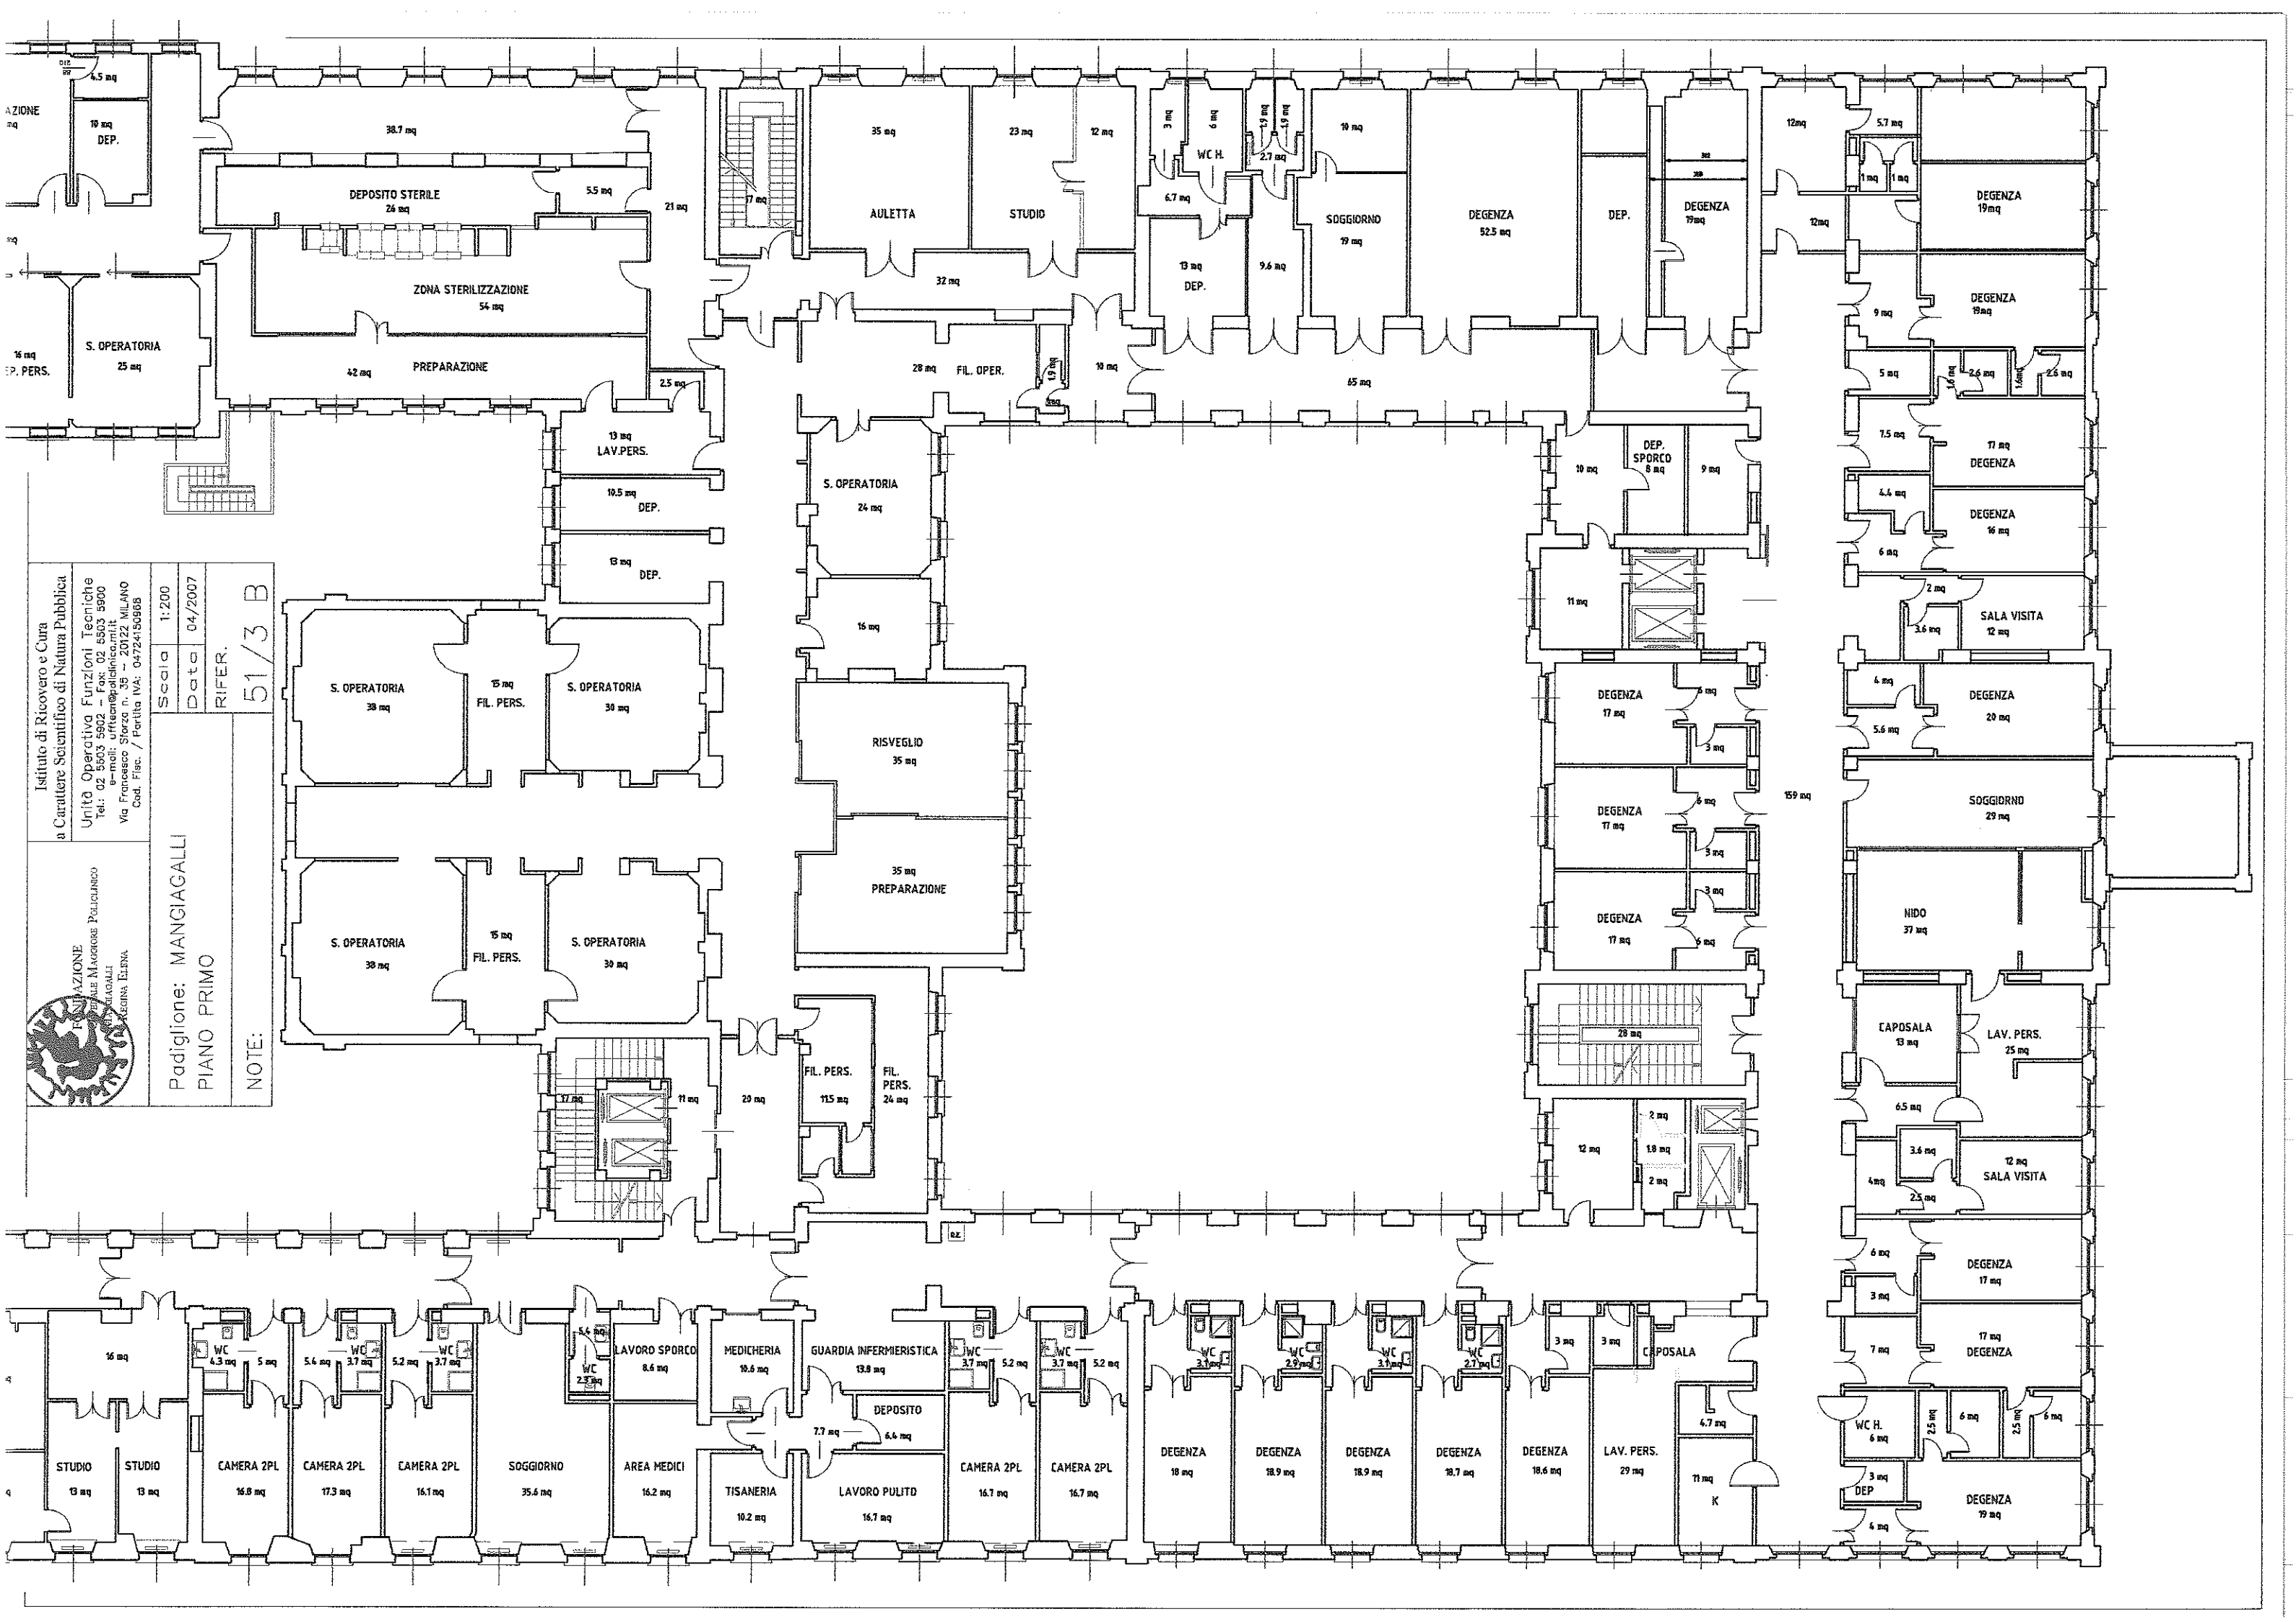

Istituto di Ricovero e Cura  
a Carattere Scientifico di Natura Pubblica

Unità Operativa Funzioni Tecniche  
Tel.: 02 5003 5902 - Fax: 02 5003 5900  
e-mail: ufficio@istitutocapomaio.it  
Via Francesco Sforza n. 35 - 20122 MILANO  
Cod. Fisc. / Partita IVA: 04724150968

Scala 1:200  
Data 04/2007  
RIFER. 51/3 B

Padiglione: MANGIAGALLI  
PIANO PRIMO

NOTE:

