
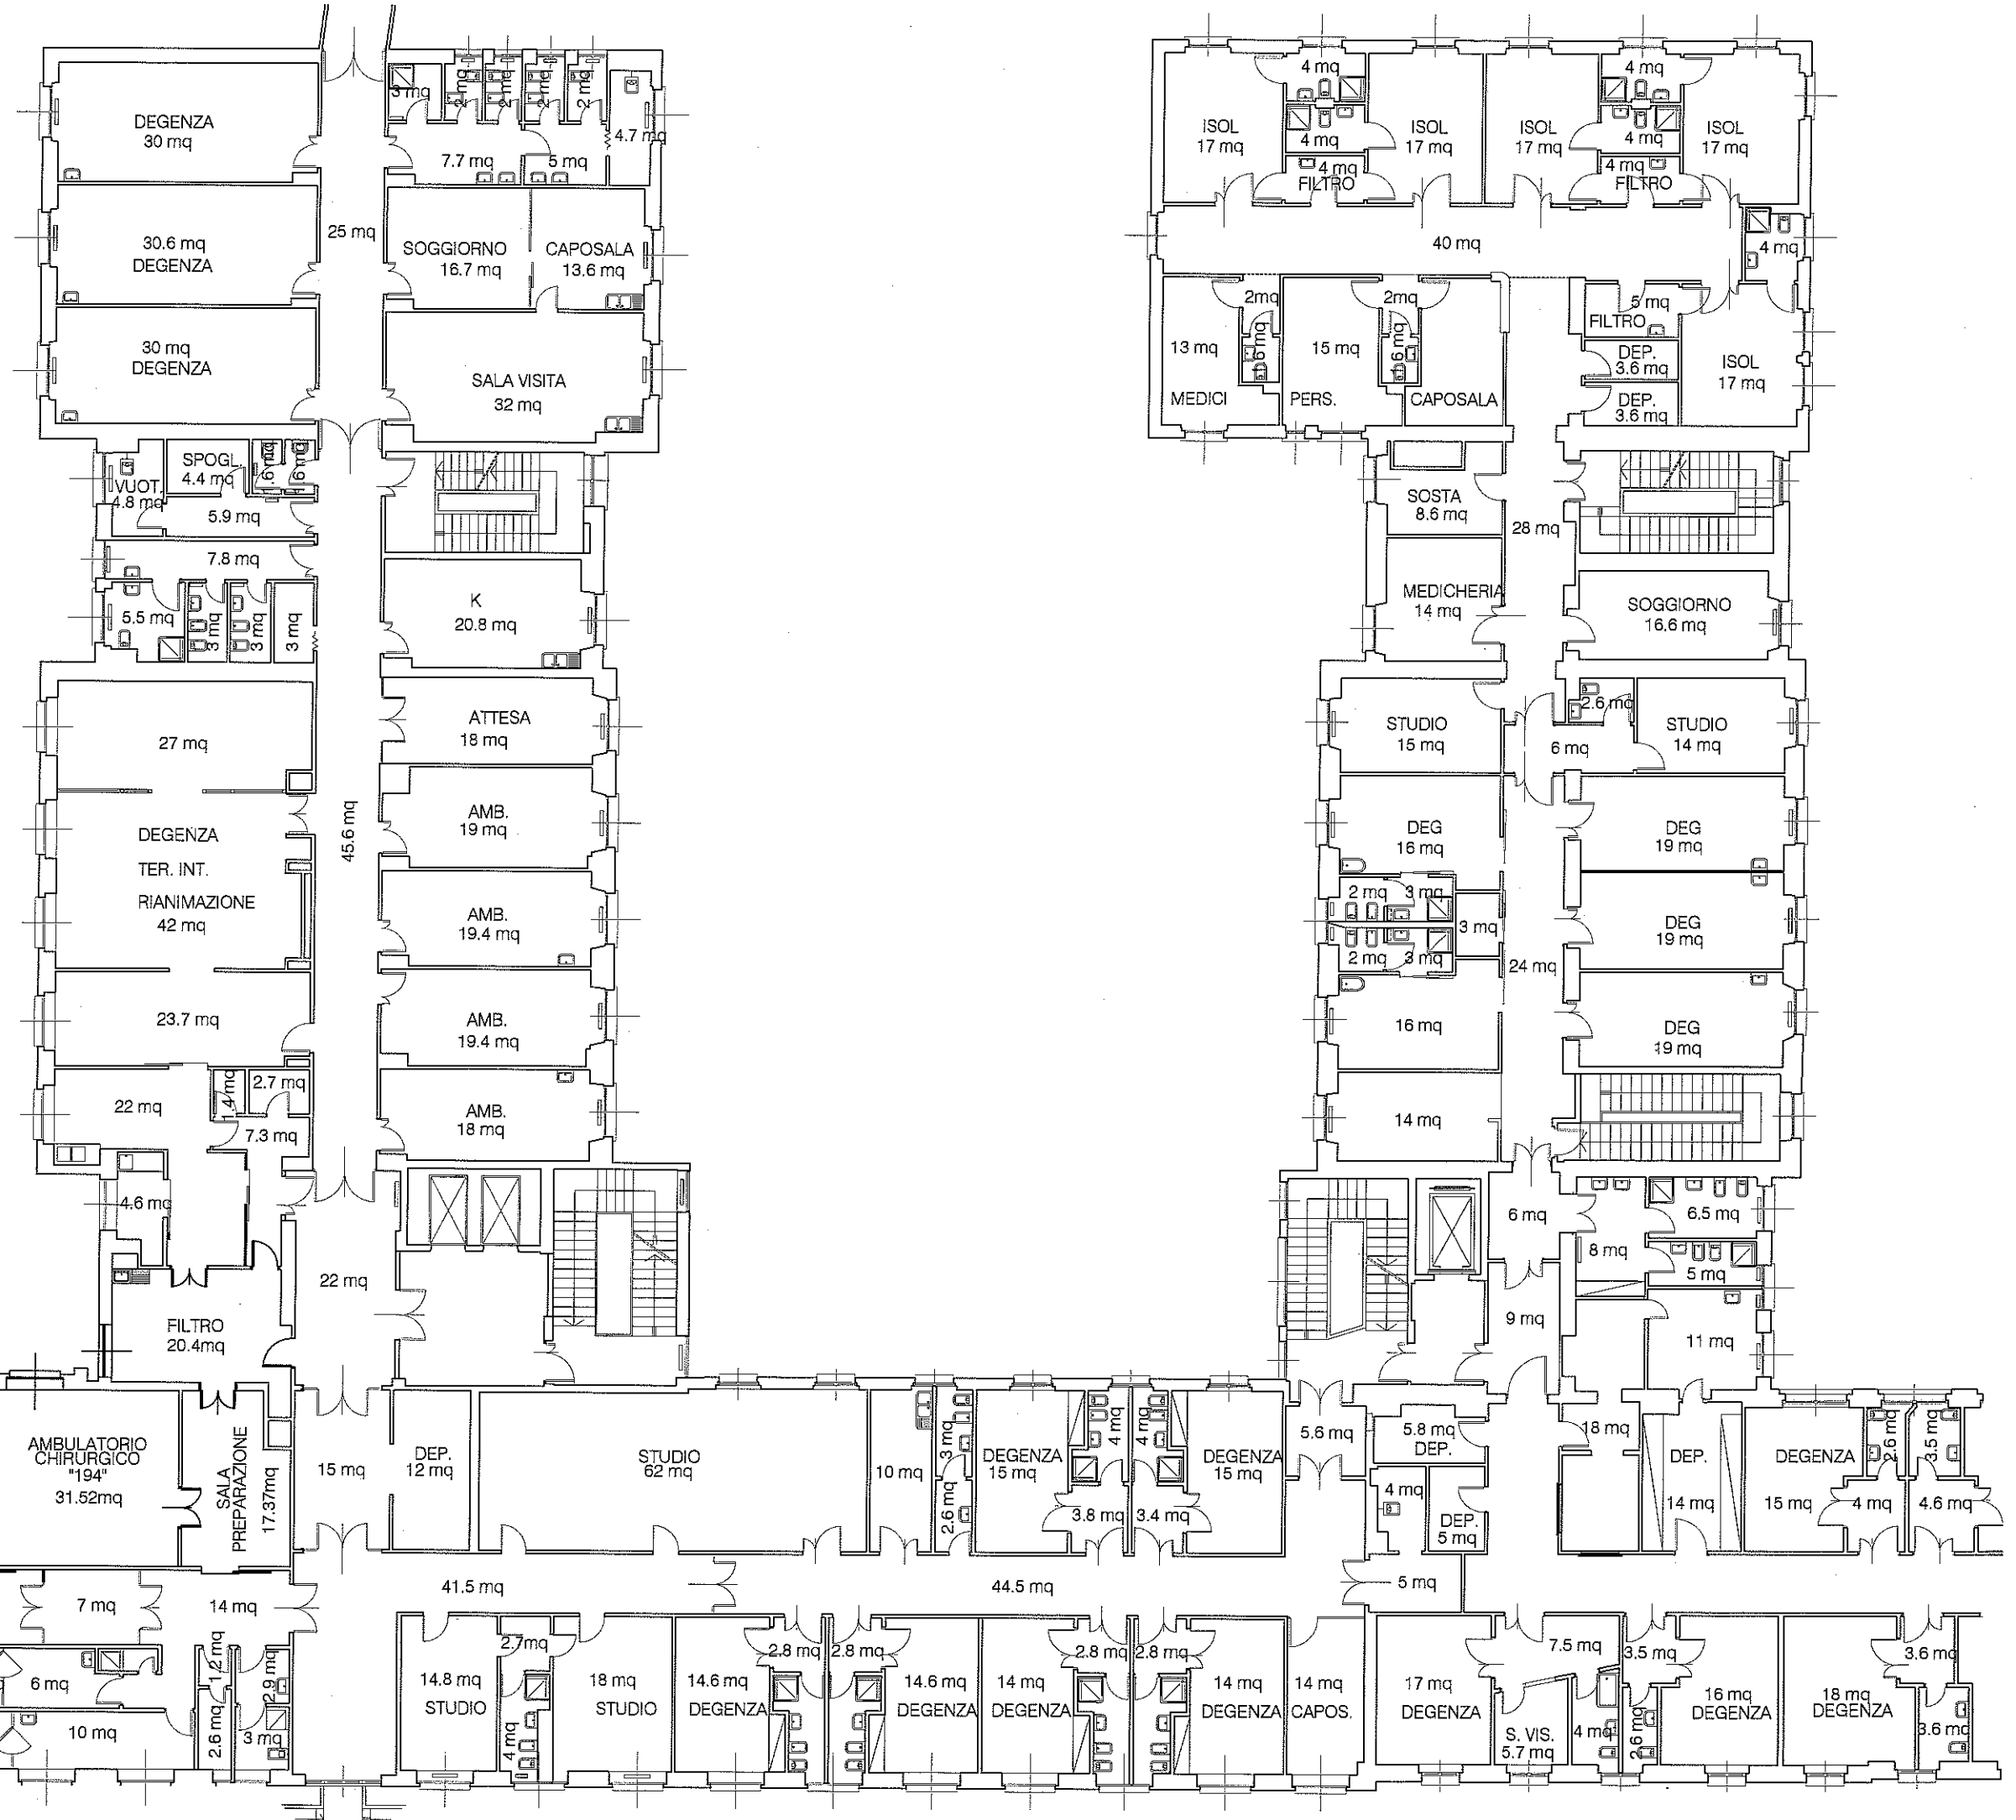


Scala 1:200
 Data 03/2010
 RIFER.
 51/4 A

Padiglione: MANGIAGALLI
 PIANO SECONDO
 NOTE:

Istituto di Ricovero e Cura
 a Carattere Scientifico di Natura Pubblica
 Unità Operativa Funzioni Tecniche
 Tel.: 02 5503 5902 - Fax: 02 5503 5900
 e-mail: uriftec@policlinico.mi.it
 Via Francesco Sforza n. 35 - 20122 MILANO
 Cod. Fisc. / Partita IVA: 04724150968

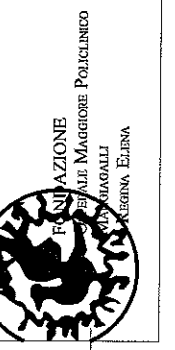

Scala 1:200
 Data 03/2010
 RIFER.
 51/4 B

Padiglione: MANGIAGALLI
 PIANO SECONDO
 NOTE:

Istituto di Ricovero e Cura
 a Carattere Scientifico di Natura Pubblica
 Unità Operativa Funzioni Tecniche
 Tel.: 02 5503 5902 - Fax: 02 5503 5900
 e-mail: ufficietec@policlinico.mi.it
 Via Francesco Sforza n. 35 - 20122 MILANO
 Cod. Fisc. / Partita IVA: 04724150968

