
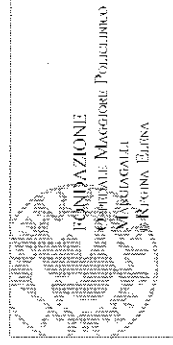


Istituto di Ricovero e Cura
a Carattere Scientifico di Natura Pubblica
Unità Operativa Funzioni Tecniche
Tel.: 02 5503 5902 - Fax: 02 5503 5900
e-mail: uffici@polimilco.mil.it
Via Francesco Sforza n. 35 - 20122 MILANO
Cod. Fisc. / Partita IVA: 04724150968

Padiglione: MANGIAGALLI
PIANO SEMINTERRATO

NOTE:

Scala	1:200
Data	05/2007
RIFER.	51/1 A

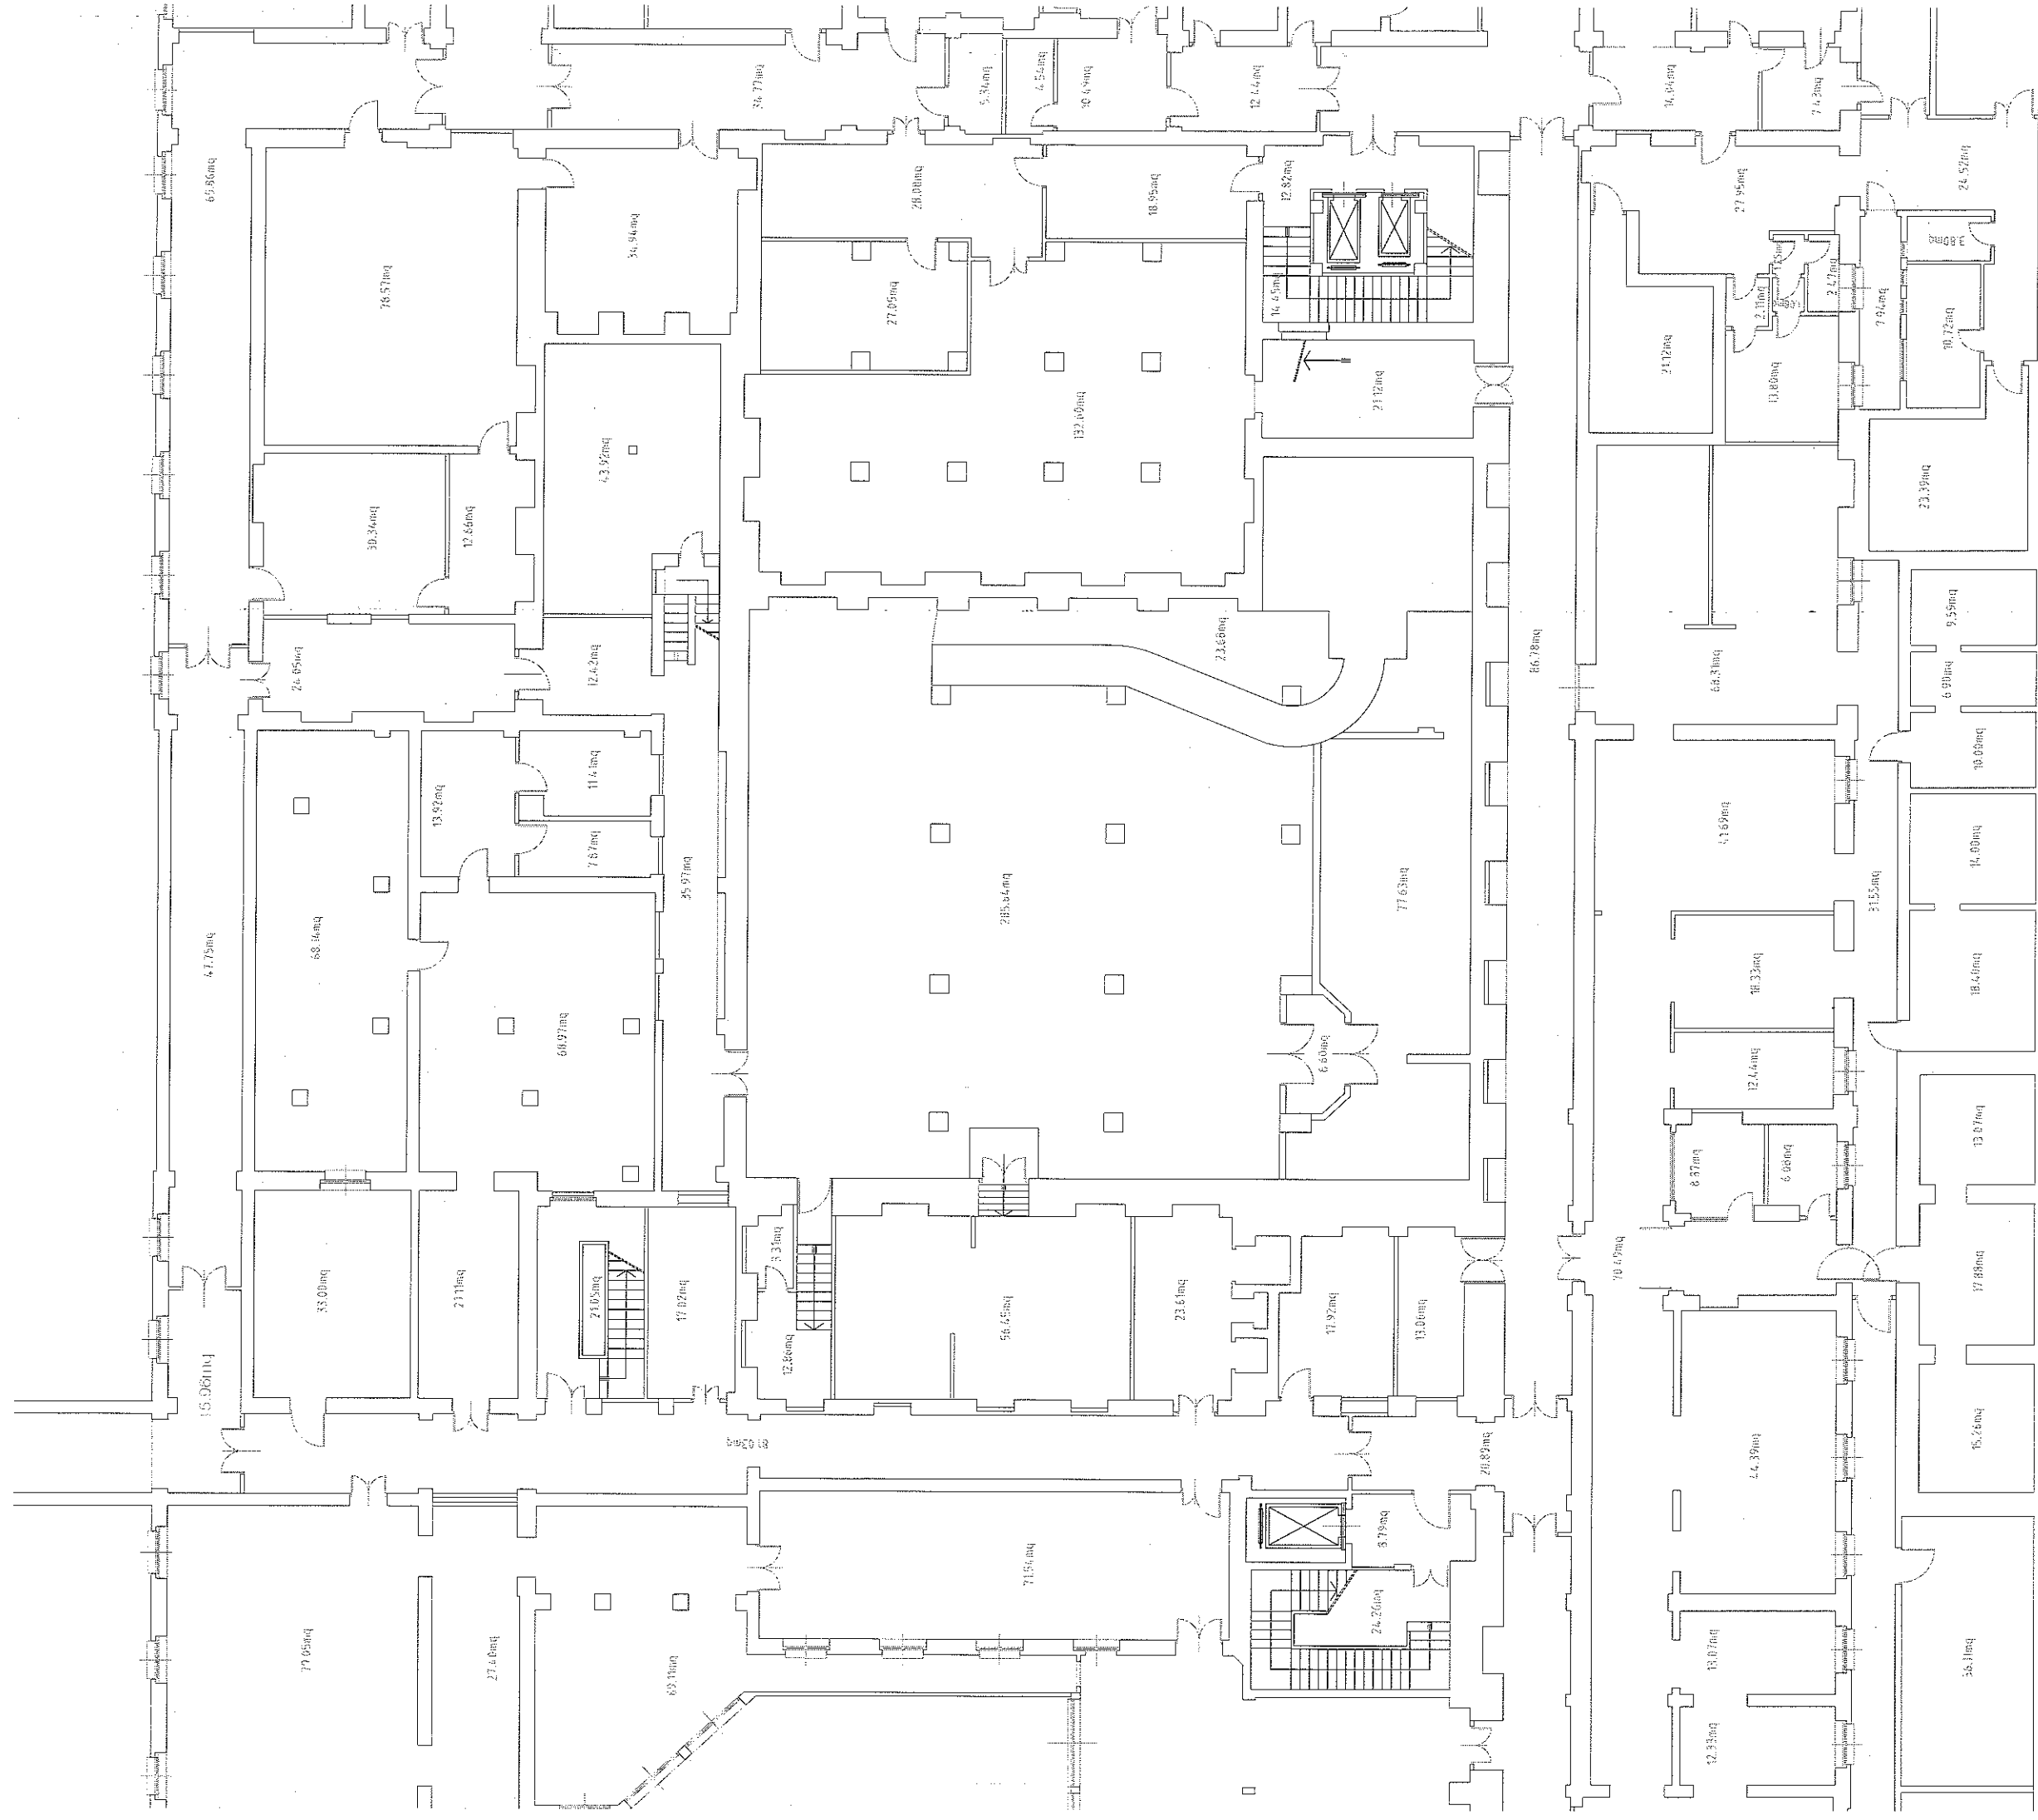

FONDAZIONE
OSPEDALE MAGGIORE POLICLINICO
MANGIAGALLI
VIA IVONA ELONA

Istituto di Ricovero e Cura
a Carattere Scientifico di Natura Pubblica
Unità Operativa Funzioni Tecniche
Tel.: 02 5503 3902 - Fax: 02 5503 3906
e-mail: ricovero@fndz.it
Via Francesco Sforza n. 35 - 20122 Milano-410
Cod. Fisc. / Partita IVA: 06724150968

Podigione: MANGIAGALLI
PIANO SEMINTERRATO

NOTE:

Scala 1:200
Data 06/2007
PIFER.
51/1 B

