
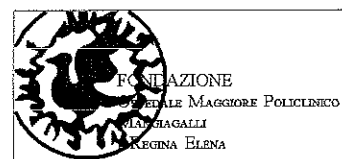


**Istituto di Ricovero e Cura
 a Carattere Scientifico di Natura Pubblica**
 Unità Operativa Funzioni Tecniche
 Tel.: 02 5503 5902 - Fax: 02 5503 5900
 e-mail: ufftecn@policeclinico.mi.it
 Via Francesco Sforza n. 35 - 20122 MILANO
 Cod. Fisc. / Partita IVA: 04724150968

**PADIGLIONE ALFIERI
 PIANO SEMINTERRATO
 VIA COMMENDA**

NOTE:

Scala	1:200
Data	FEB 06
Riferim.	52/1

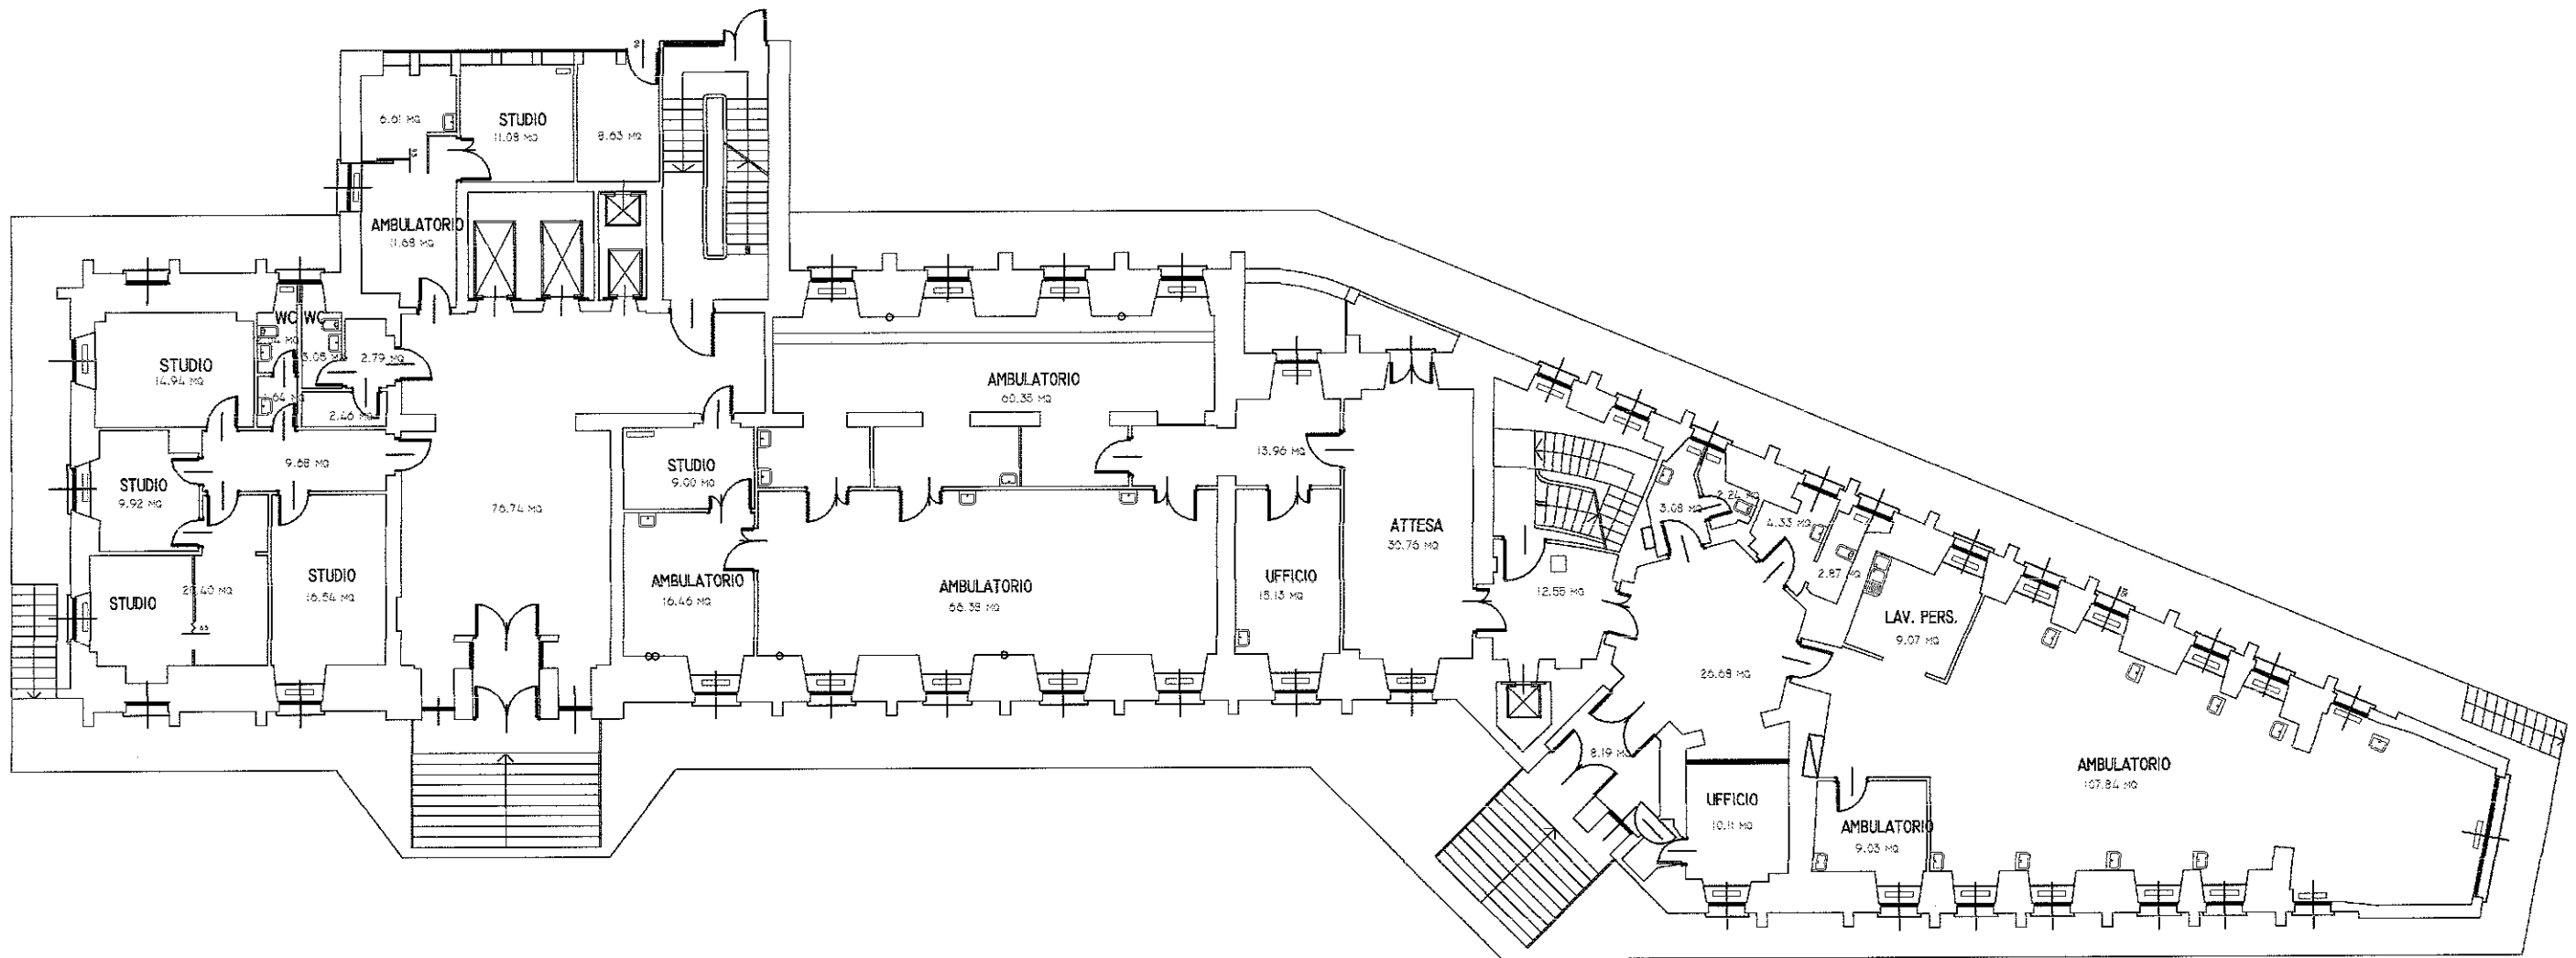



Istituto di Ricovero e Cura
a Carattere Scientifico di Natura Pubblica

Unità Operativa Funzioni Tecniche
Tel.: 02 5503 5902 - Fax: 02 5503 5900
e-mail: uffitecn@policlinico.mi.it
Via Francesco Sforza n. 35 - 20122 MILANO
Cod. Fisc. / Partita IVA: 04724150968

PADIGLIONE ALFIERI
PIANO TERRENO
VIA COMMENDA

NOTE:

Scala	1:200
Data	FEB 06
Riferim.	52/2

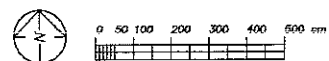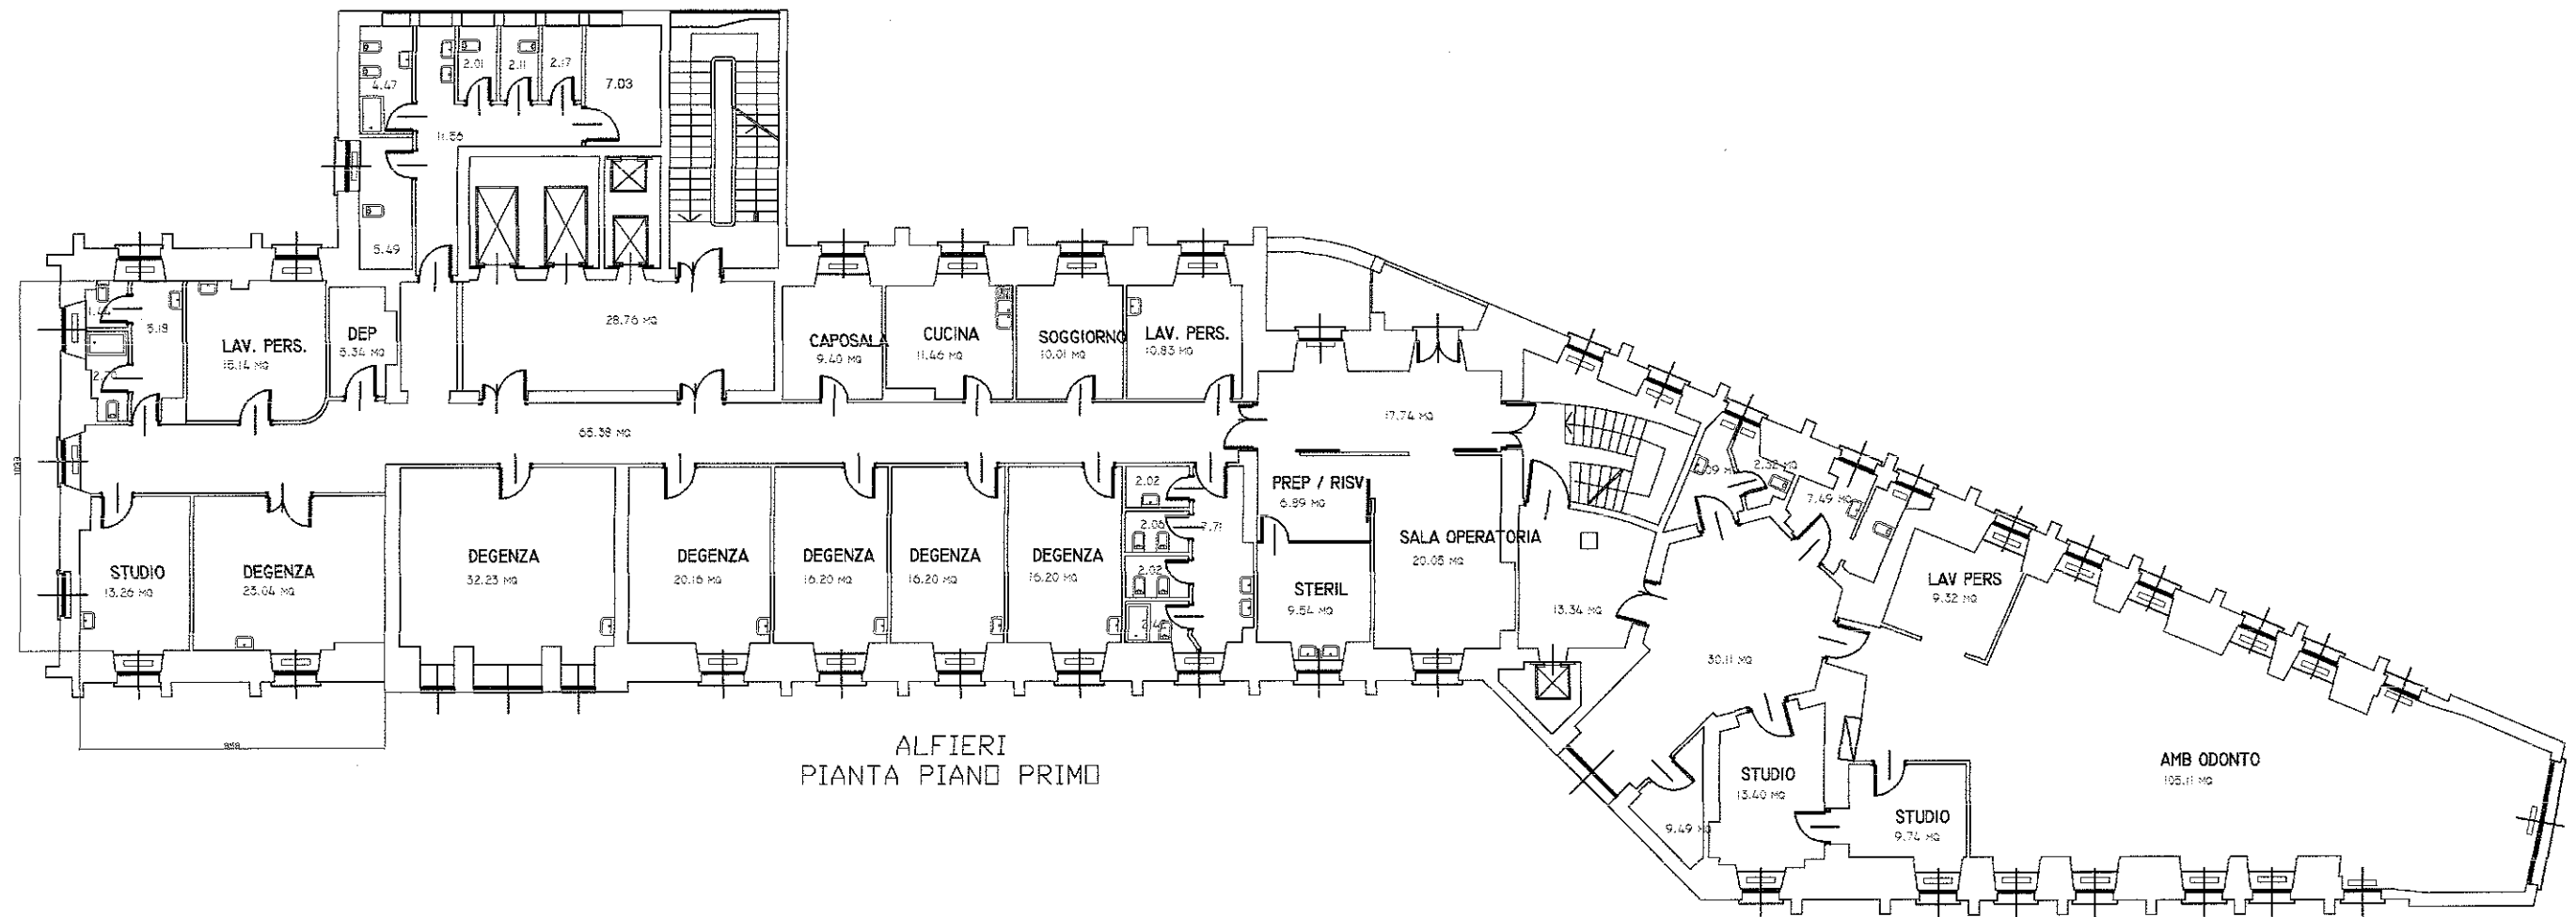


Istituto di Ricovero e Cura
a Carattere Scientifico di Natura Pubblica

Unità Operativa Funzioni Tecniche
Tel.: 02 5503 5902 - Fax: 02 5503 5900
e-mail: uffitecn@policlinico.mi.it
Via Francesco Sforza n. 35 - 20122 MILANO
Cod. Fisc. / Partita IVA: 04724150968


PADIGLIONE ALFIERI
PIANO PRIMO
VIA COMMENDA

NOTE:

Scala	1:200
Data	FEB 06
Riferim.	52/3

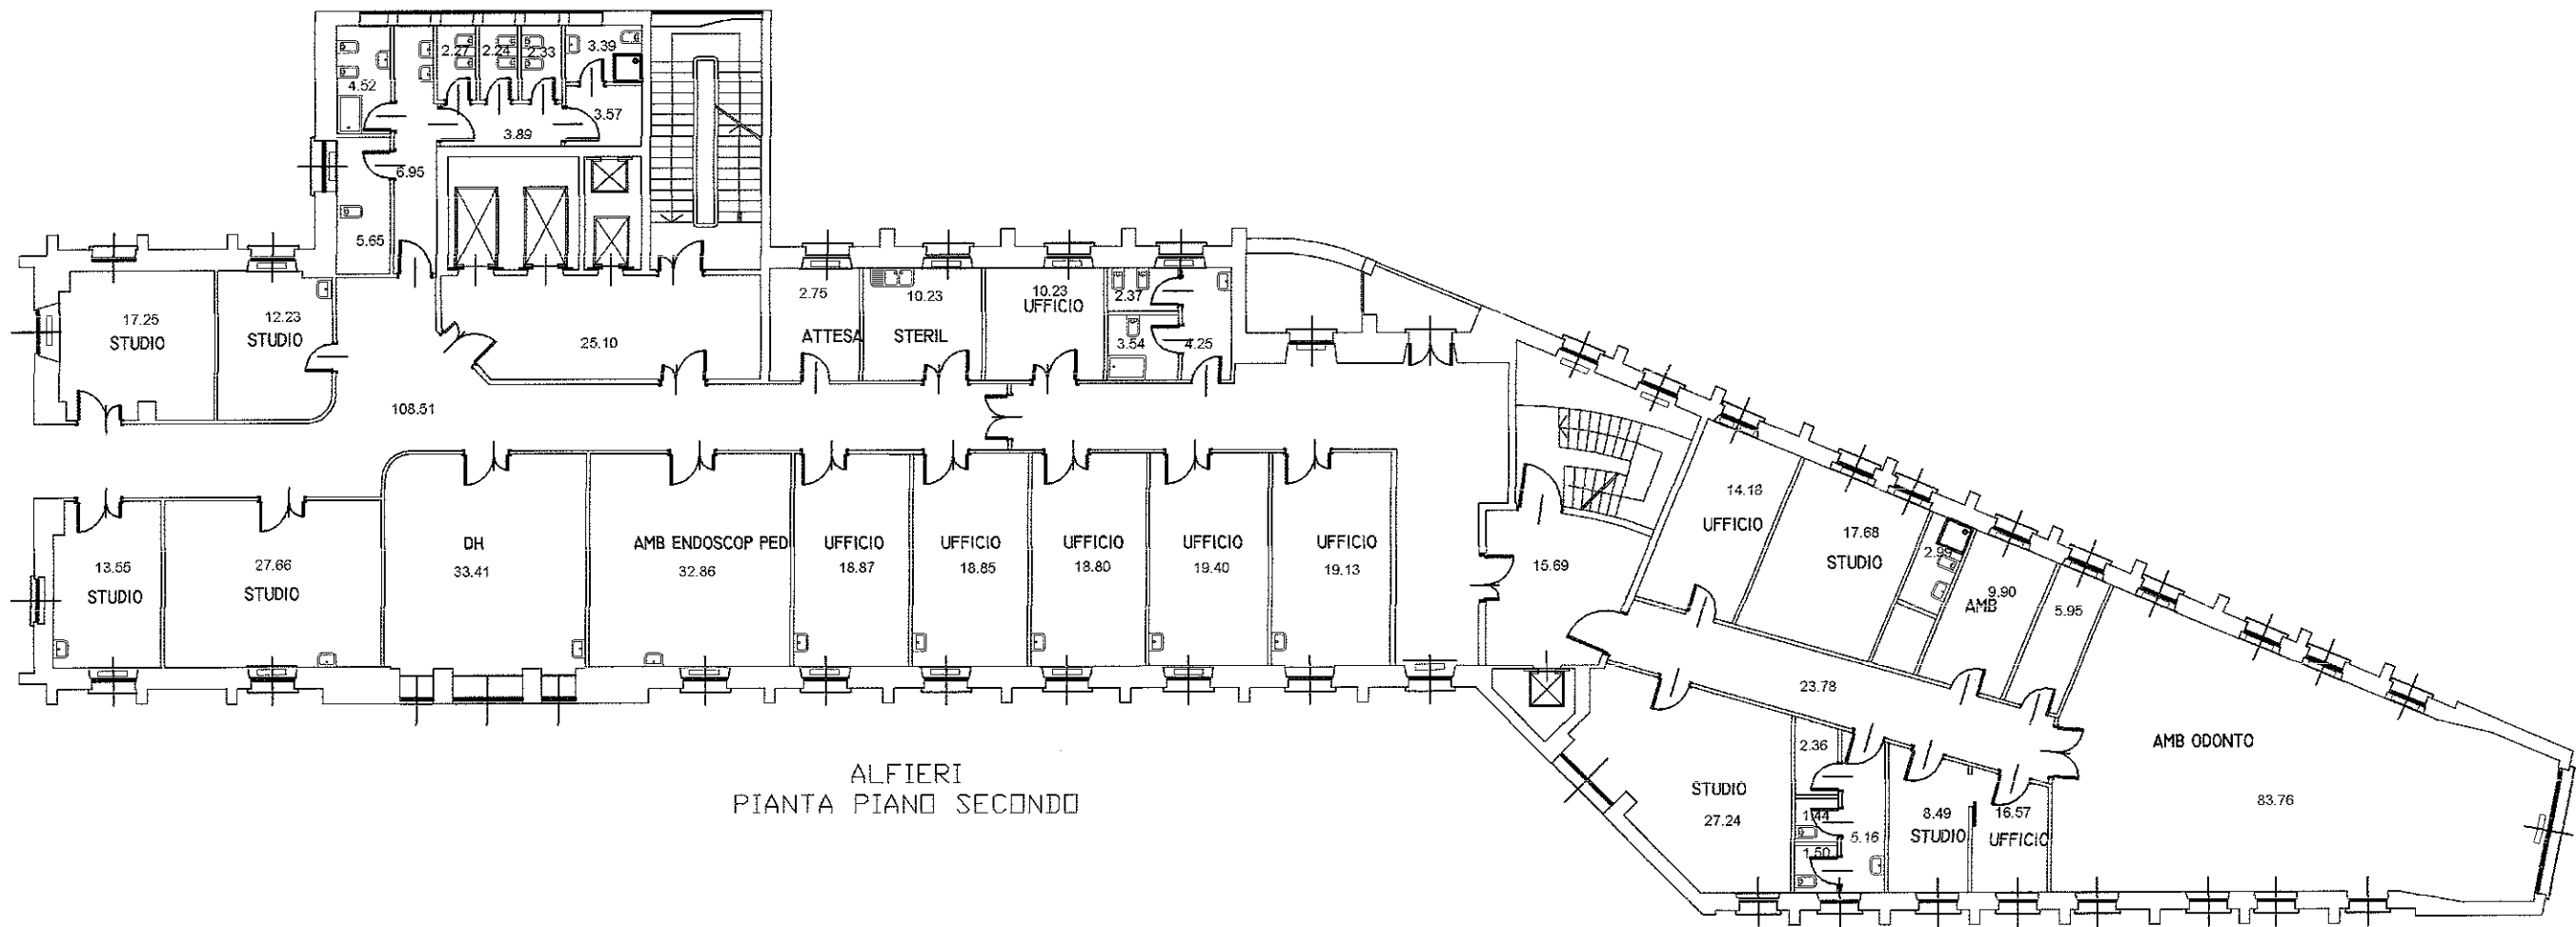

ALFIERI
PIANTA PIANO SECONDO


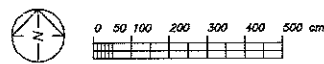


Istituto di Ricovero e Cura
a Carattere Scientifico di Natura Pubblica
Unità Operativa Funzioni Tecniche
Tel.: 02 5503 5902 - Fax: 02 5503 5900
e-mail: ufftecn@policlinico.mi.it
Via Francesco Sforza n. 35 - 20122 MILANO
Cod. Fisc. / Partita IVA: 04724150968

PADIGLIONE ALFIERI
PIANO SECONDO
VIA COMMENDA

NOTE:

Scala	1:200
Data	FEB 06
Riferim.	52/4

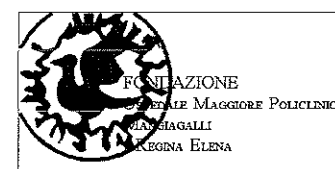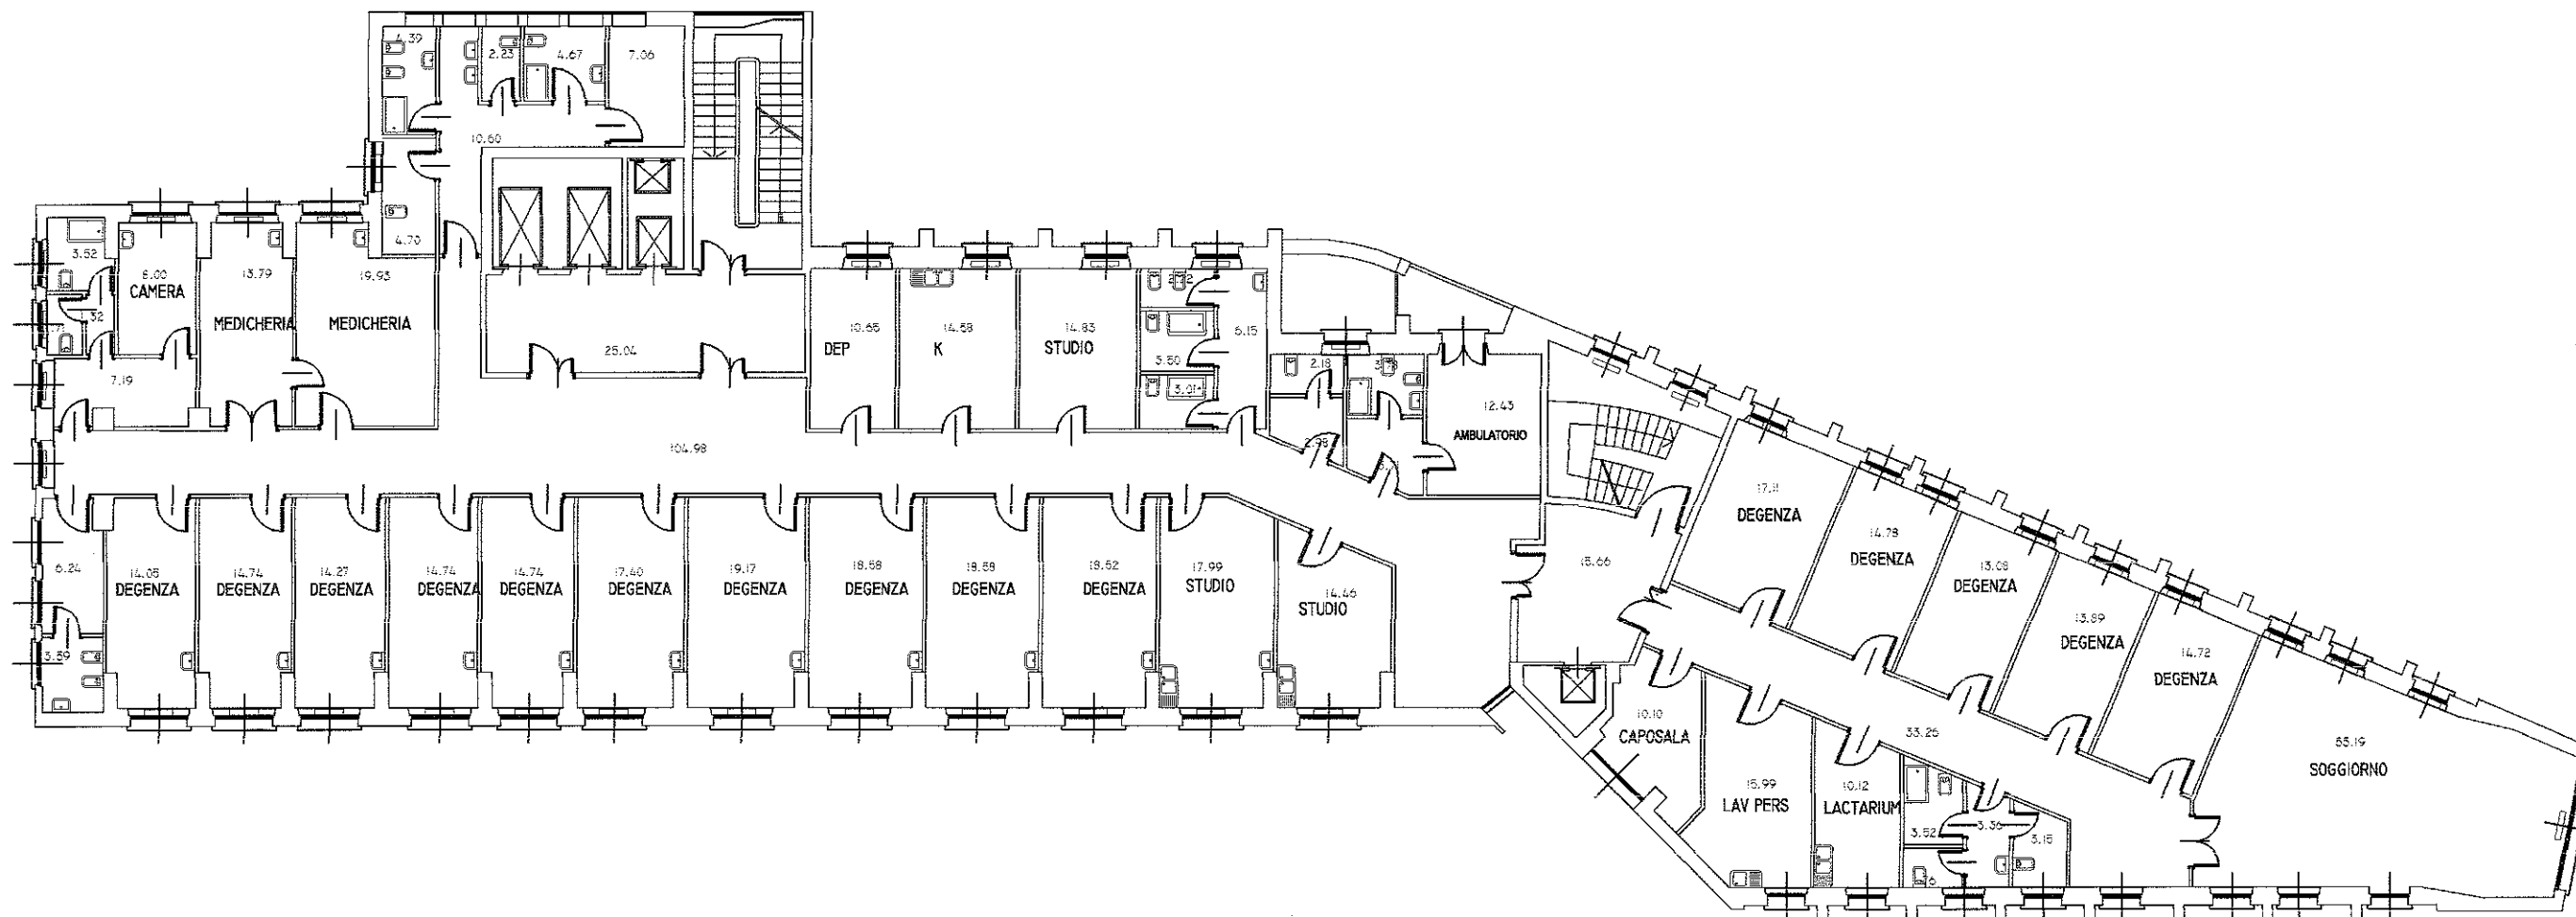



Fondazione
Ospedale Maggiore Policlinico
 Via Sallustiana, 158
 00100 ROMA

Istituto di Ricovero e Cura
 a Carattere Scientifico di Natura Pubblica
 Unità Operativa Funzioni Tecniche
 Tel.: 02 5503 5902 - Fax: 02 5503 5900
 e-mail: ufftecon@policlinico.mi.it
 Via Francesco Sforza n. 35 - 20122 MILANO
 Cod. Fisc. / Partita IVA: 04724150968

Scala	1:200
Data	FEB 06
Riferim.	52/5

PADIGLIONE ALFIERI
 PIANO TERZO
 VIA S.P.M.M.F.N.D.A.

NOTE:

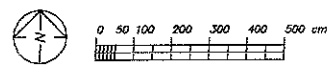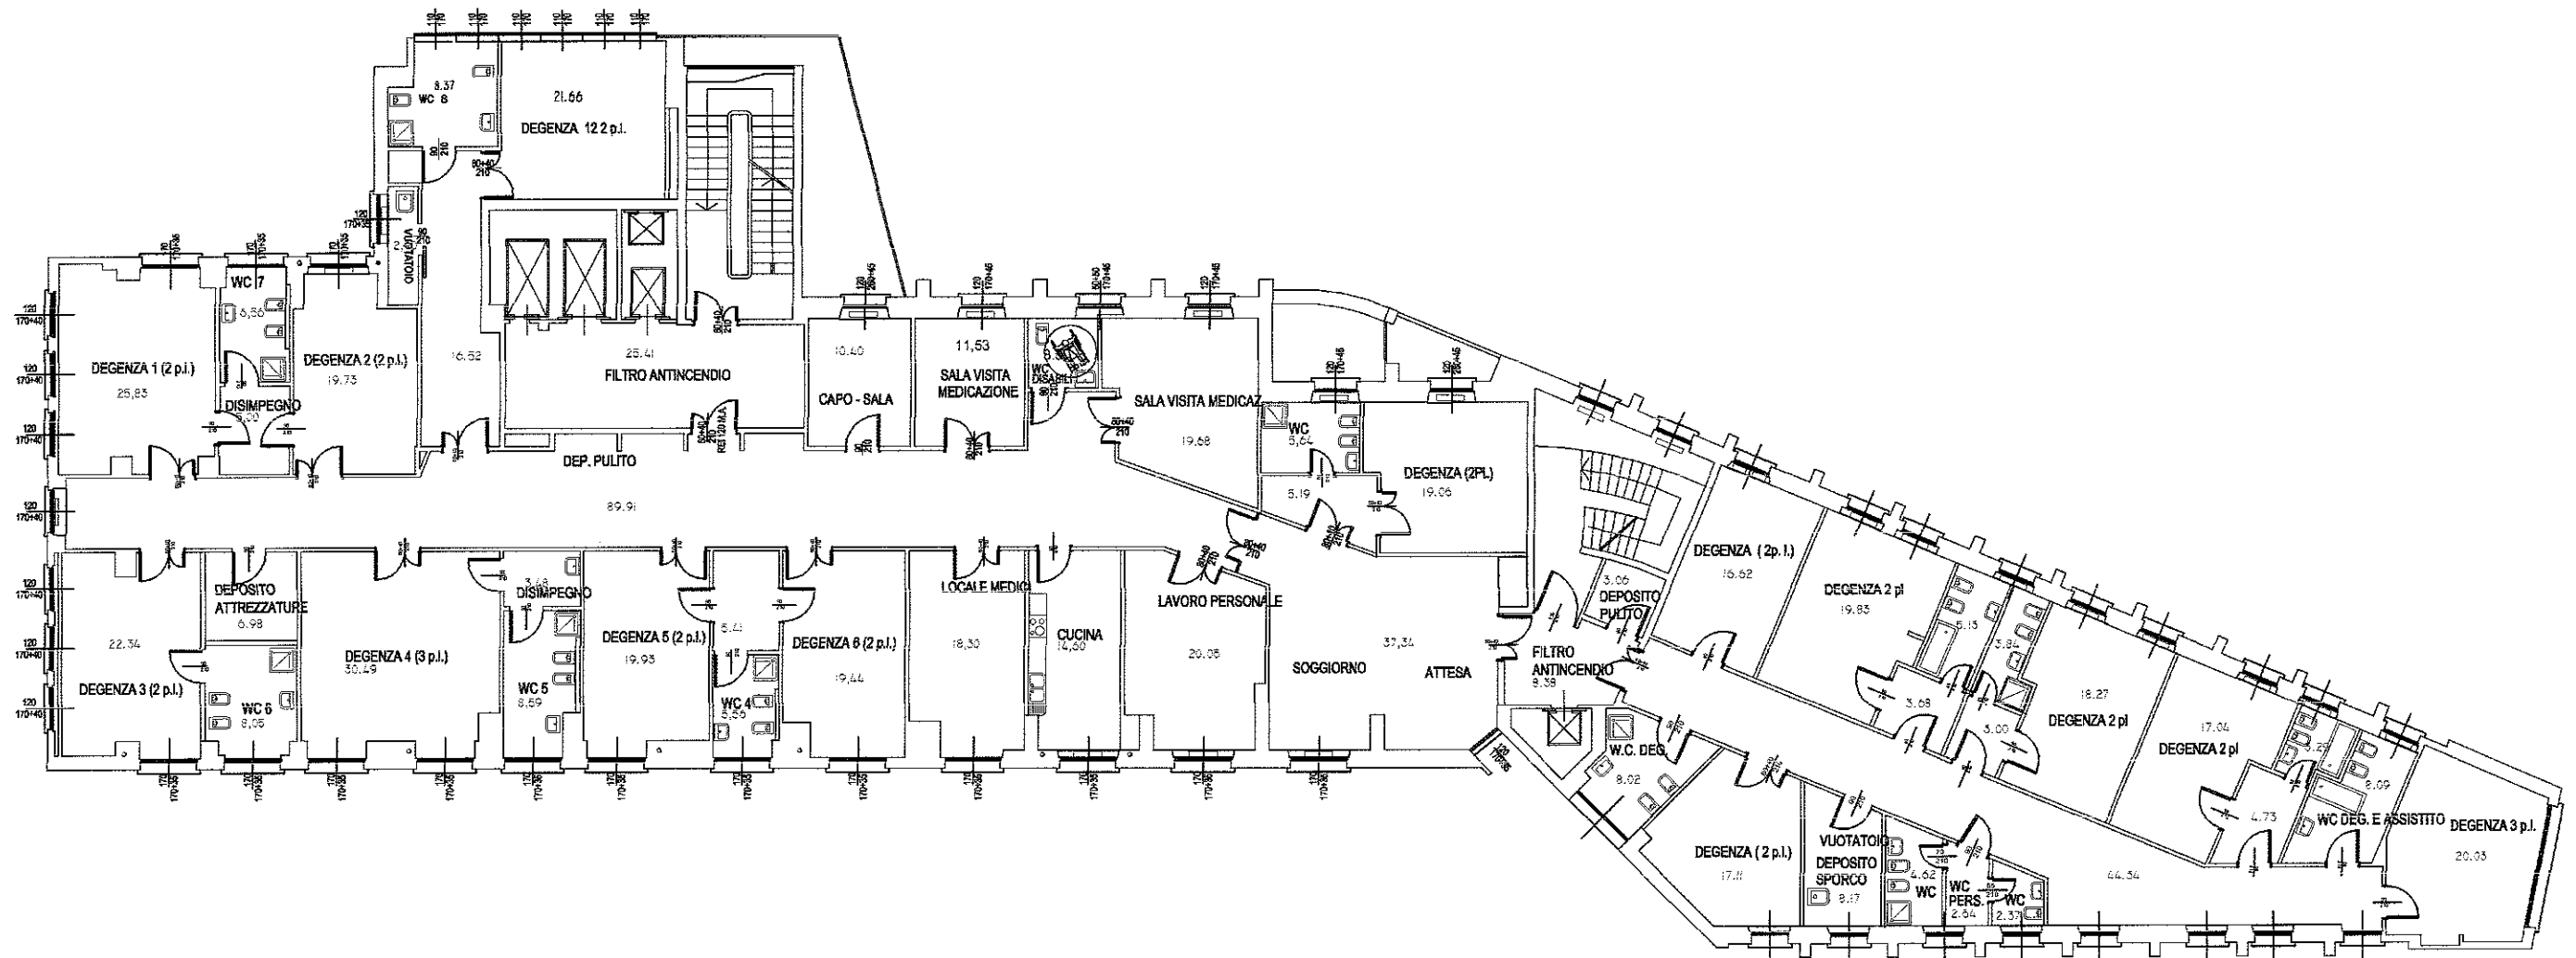

FONDAZIONE
 OSPEDALE MAGGIORE POLICLINICO
 S. PAOLO
 S. ANTONIO
 S. GIOVANNI
 S. PIETRO
 S. MARIA ELENA



Istituto di Ricovero e Cura
 a Carattere Scientifico di Natura Pubblica

Unità Operativa Funzioni Tecniche
 Tel.: 02 5503 5902 - Fax: 02 5503 5900
 e-mail: ufftecn@policlinico.mi.it
 Via Francesco Sforza n. 35 - 20122 MILANO
 Cod. Fisc. / Partita IVA: 04724150968

PADIGLIONE ALFIERI
 PIANO QUARTO
 VIA COMMENDA

NOTE:

Scala	1:200
Data	FEB 06
Riferim.	52/6

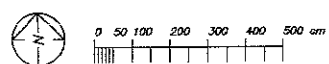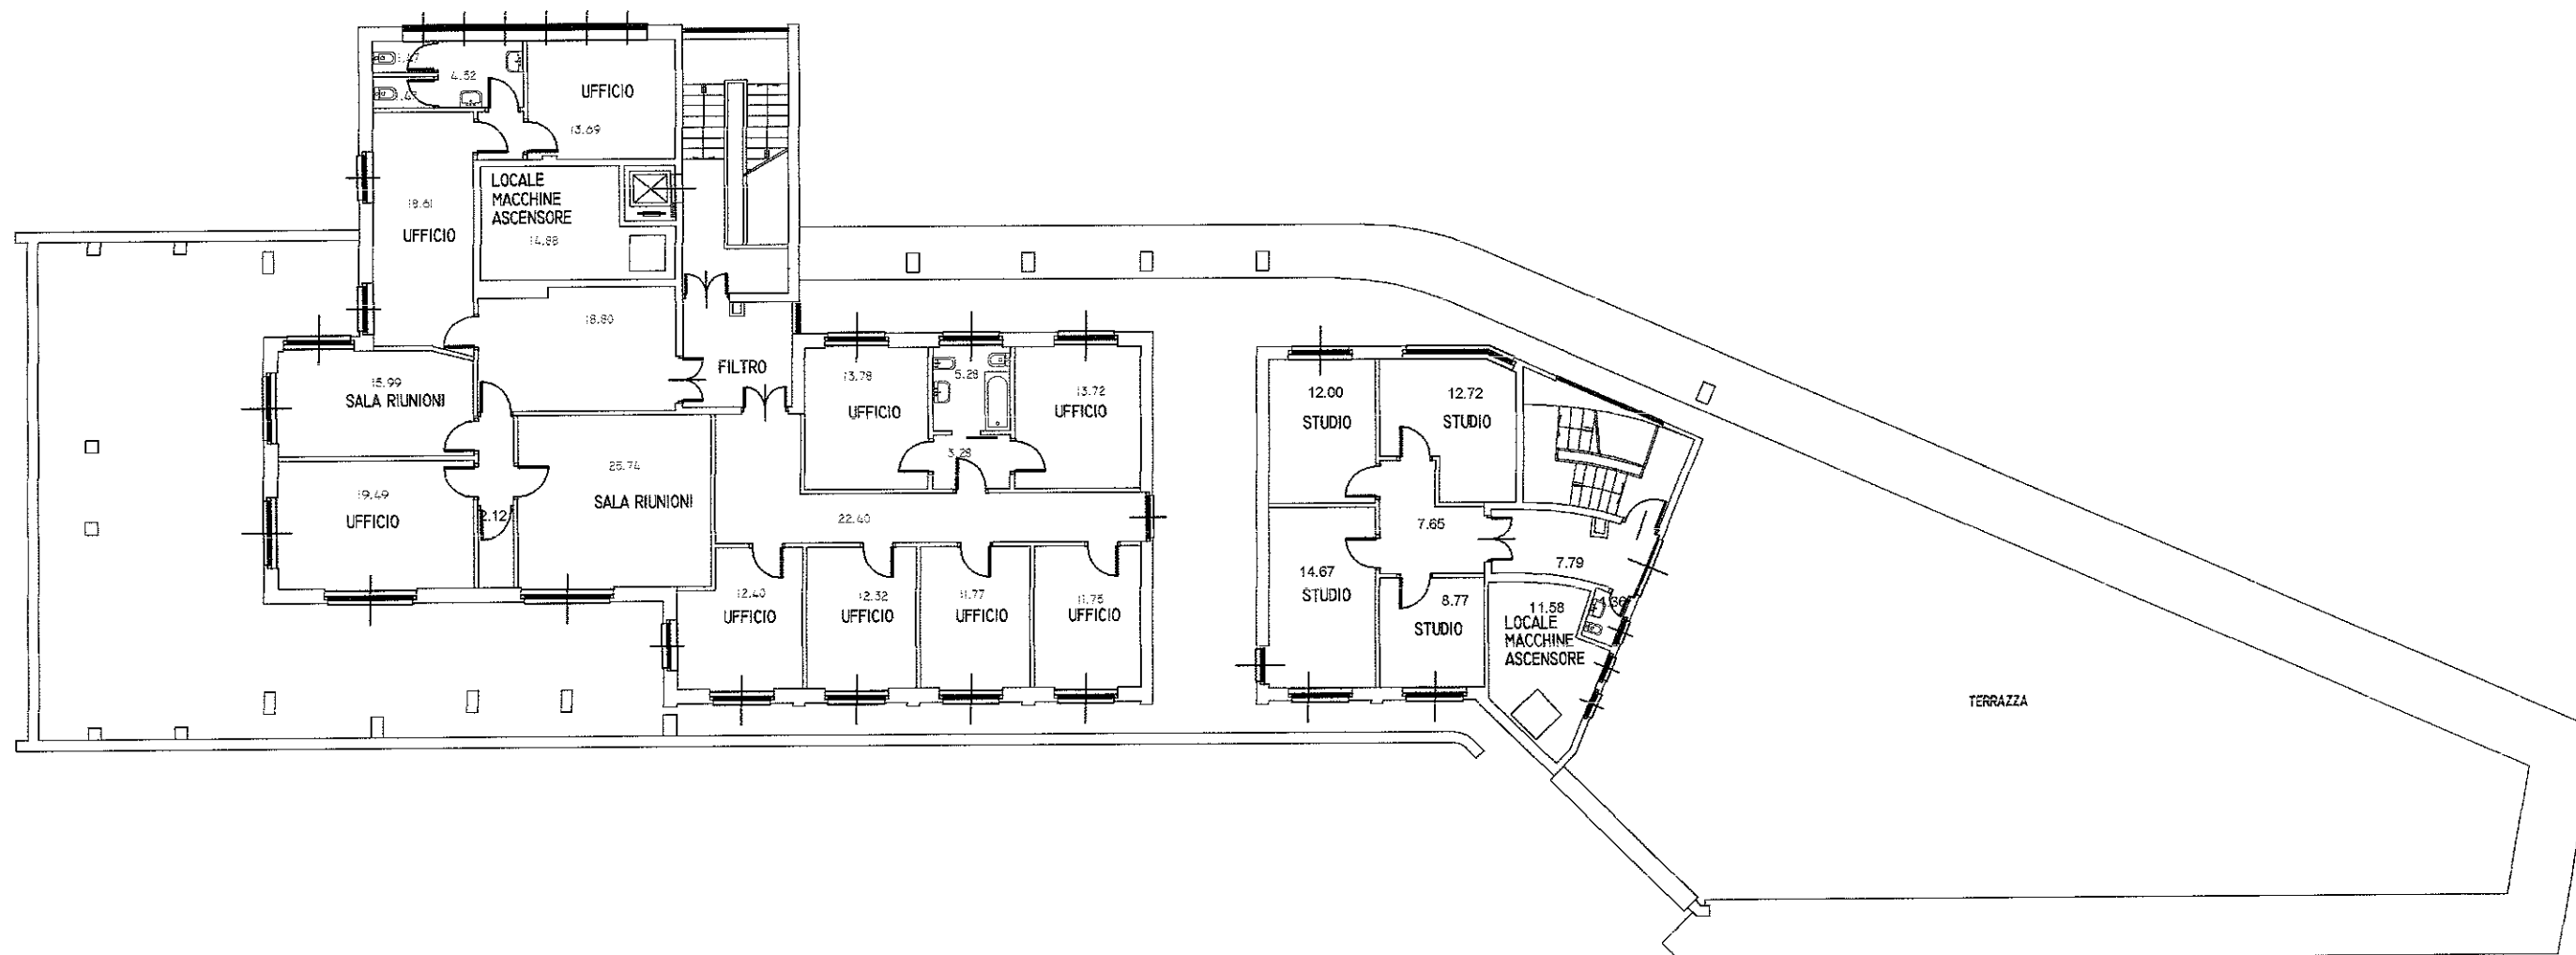

Istituto di Ricovero e Cura
 a Carattere Scientifico di Natura Pubblica
 Unità Operativa Funzioni Tecniche
 Tel.: 02 5503 5902 - Fax: 02 5503 5900
 e-mail: uffitecn@policlinico.mi.it
 Via Francesco Sforza n. 35 - 20122 MILANO
 Cod. Fisc. / Partita IVA: 04724150968

PADIGLIONE ALFIERI
 PIANO QUINTO
 VIA COMMENDA

NOTE:

Scala	1:200
Data	FEB 06
Riferim.	52/7