


Piano terra



Piano primo

SCALA 1:100

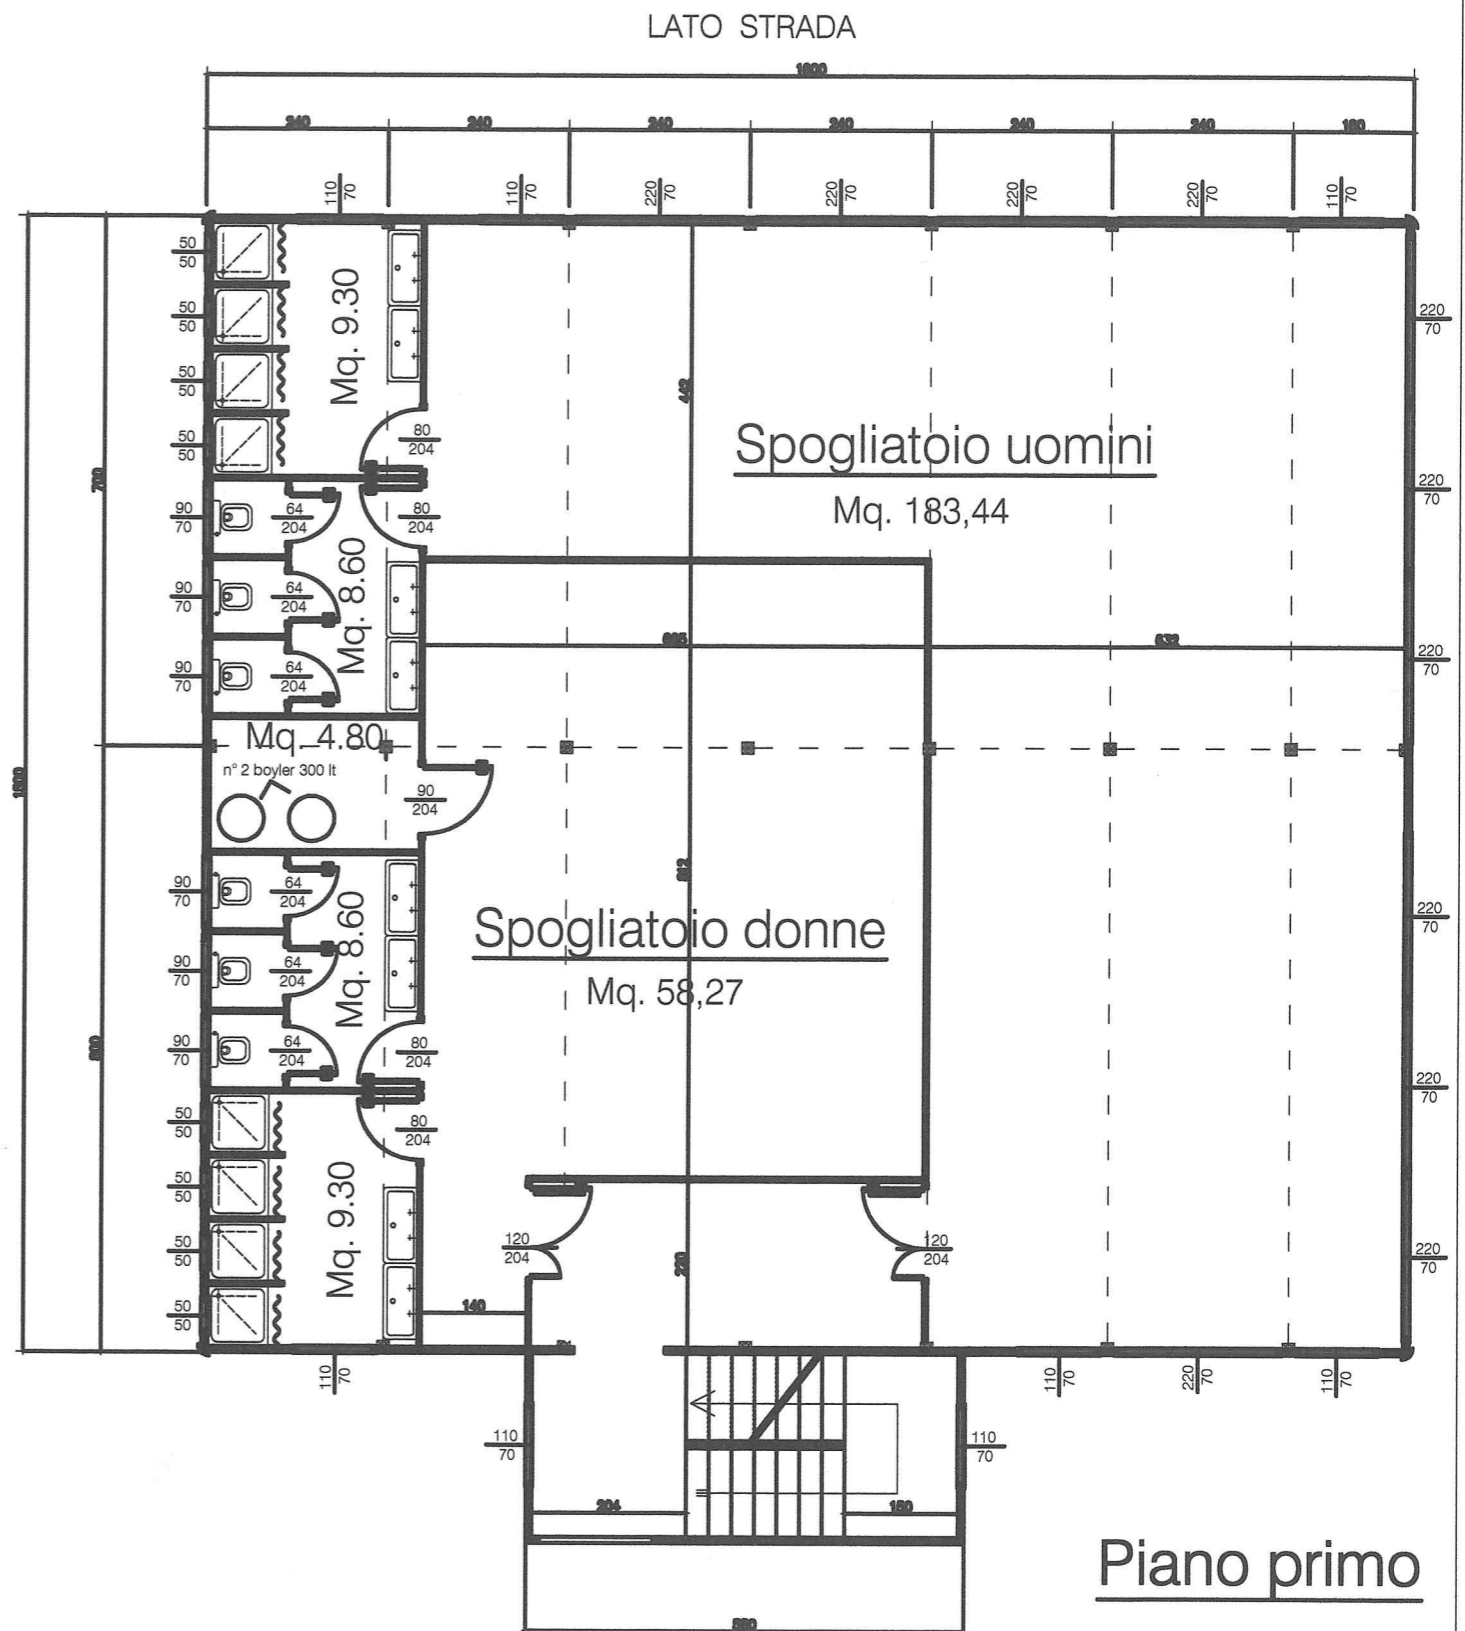

FONDAZIONE IRCCS CA' GRANDA
MAGGIORE POLICLINICO

Istituto di Ricovero e Cura
a Carattere Scientifico di Natura Pubblica
Unità Operativa Funzioni Tecniche
Tel.: 02 5503 5902 - Fax: 02 5503 5900
e-mail: ufftecn@polclinico.mi.it
Via Francesco Sforza n. 35 - 20122 MILANO
Cod. Fisc. / Partita IVA: 04724150968

Padiglione: DEVOTO
PREFABBRICATO SPOGLIATOI

NOTE:

Scala	1:100
Data	11/2011
RIFER.	