

Istituto di Ricovero e Cura
a Carattere Scientifico di Natura Pubblica
Unità Operativa Funzioni Tecniche
Tel.: 02 5503 5902 - Fax: 02 5503 5900
e-mail: ufftecn@policlinico.mi.it
Via Francesco Sforza n. 35 - 20122 MILANO
Cod. Fisc. / Partita IVA: 04724150968

Padiglione: BERGAMASCO
PIANO SEMINTERRATO



NOTE:

| | |
|-------|---------|
| Scala | 1:200 |
| Data | 04/2007 |

RIFER.

58/1

PIANO PRIMO

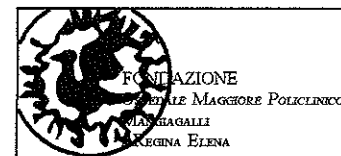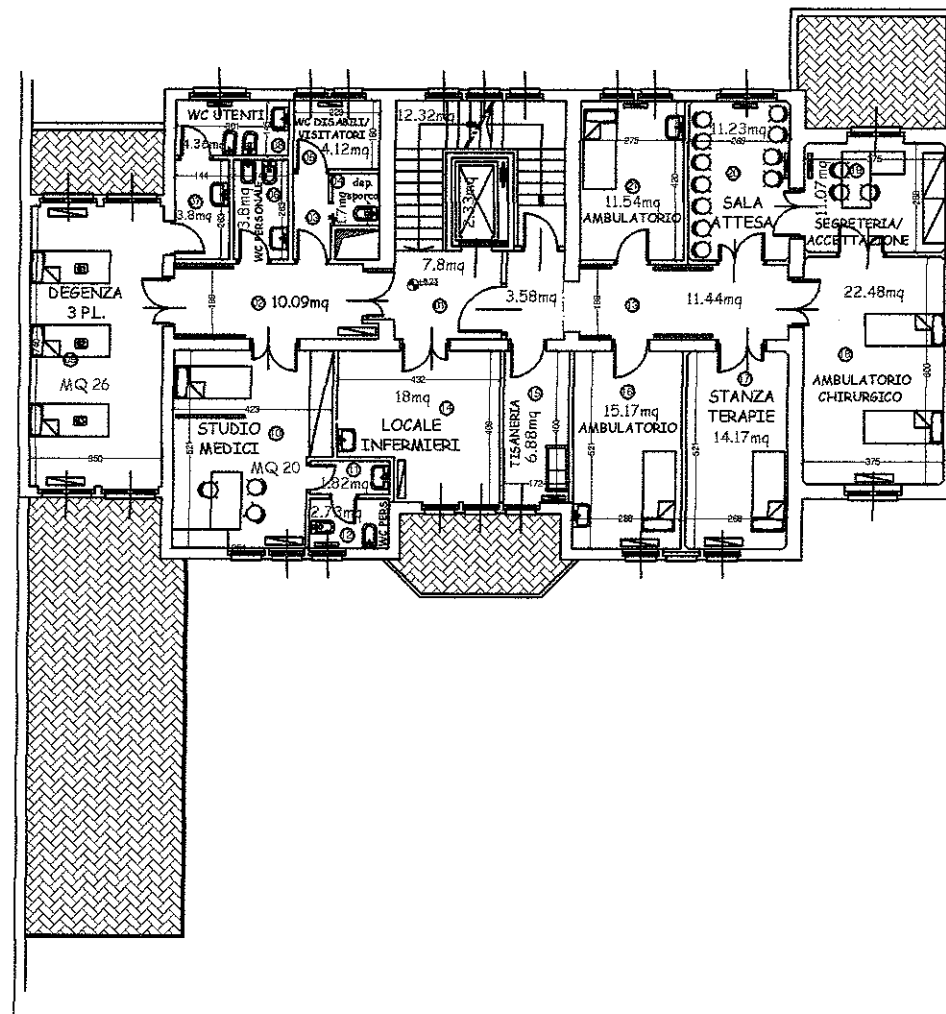

Istituto di Ricovero e Cura
a Carattere Scientifico di Natura Pubblica

Unità Operativa Funzioni Tecniche
Tel: 02 5503 5902 - Fax 02 5503 5900
e-mail: ufftecn@policlinico.mi.it
Via Francesco Sforza n. 35 - 20122 MILANO
Cod. Fisc. / Partita IVA: 04724150968

Padiglione: BERGAMASCO
PIANO PRIMO


NOTE:

Scala 1:200

Data 04/2007

RIFER.

58/3

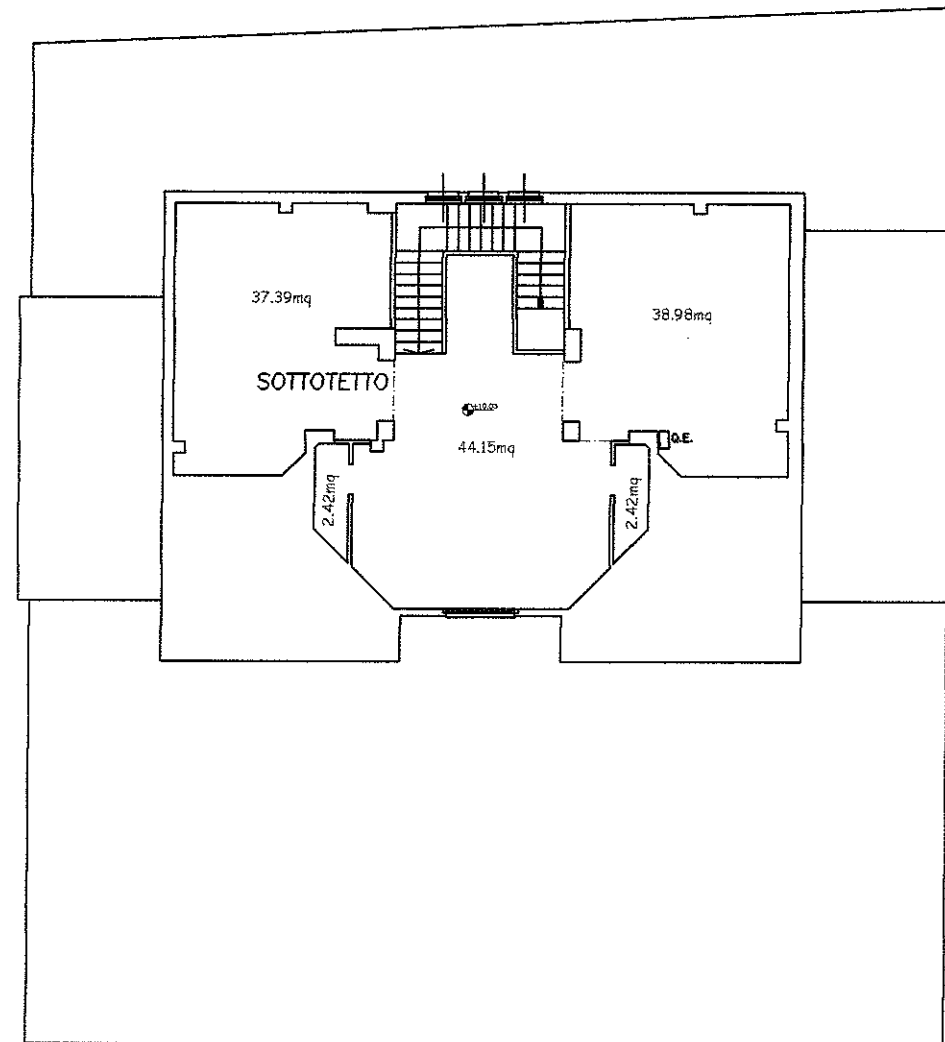

Istituto di Ricovero e Cura
a Carattere Scientifico di Natura Pubblica

Unità Operativa Funzioni Tecniche
Tel.: 02 5503 5902 - Fax: 02 5503 5900
e-mail: ufftecn@polclinico.mi.it
Via Francesco Sforza n. 35 - 20122 MILANO
Cod. Fisc. / Partita IVA: 04724150968

Padiglione: BERGAMASCO
PIANO SOTTOTETTO

Scala 1:200

Data 04/2007

RIFER.

58/4

NOTE: