


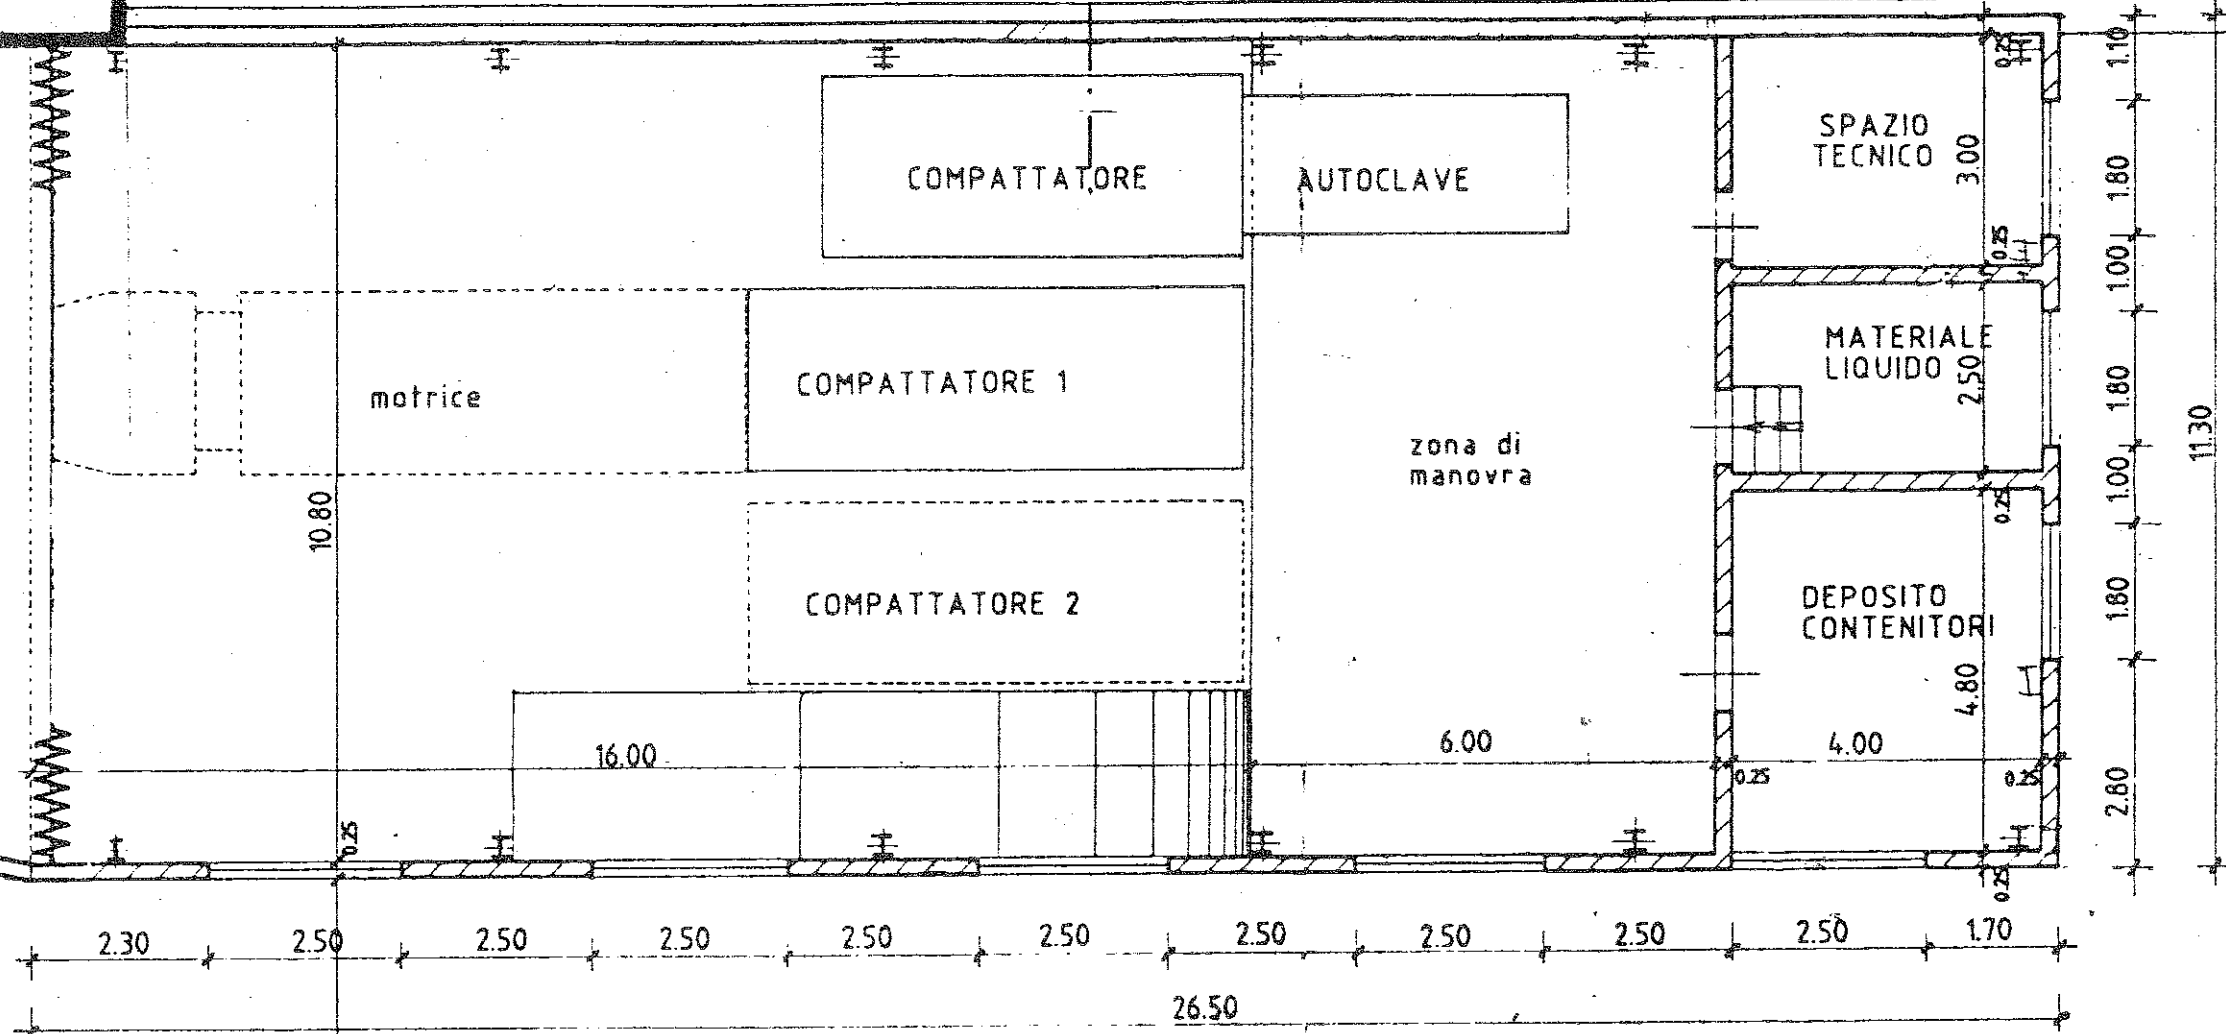

VIA COMMENDA
DEPOSITO RIFIUTI - COMPATTATORE
SCALA 1:100

OSPEDALE MAGGIORE DI MILANO
SERVIZIO TECNICO
Via F.co Sforza, 35 - MI
C.F. 04483370154

CLINICA
DEMARCHI



MENSA DEL PERSONALE