



SCALA 1:100

PIANTA INTERNI

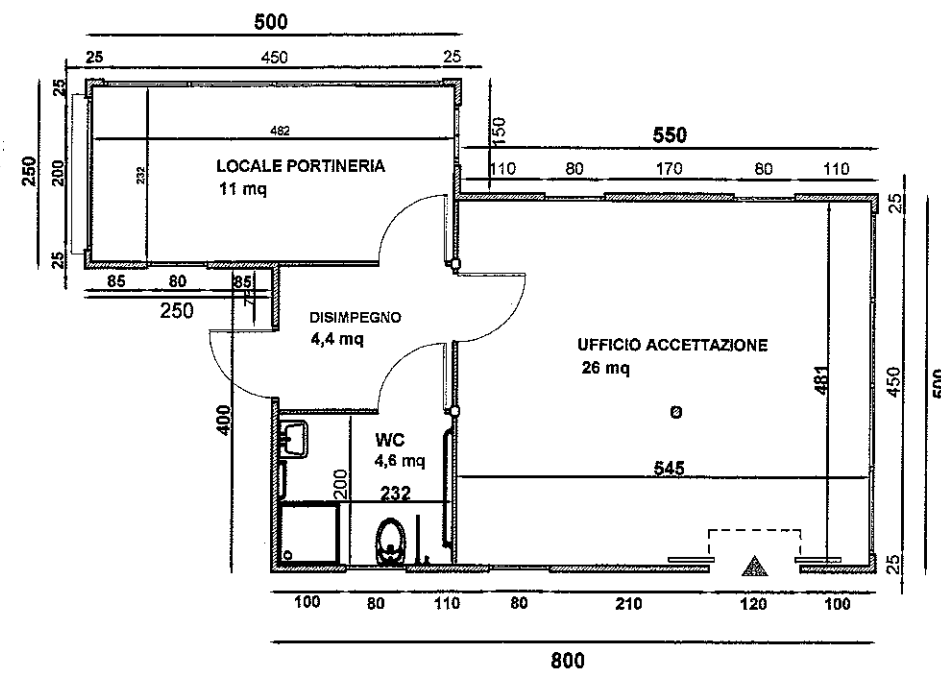

(11+4,4+4,6+26) mq = 46 mq (area guardiola)
SLP = 50 mq

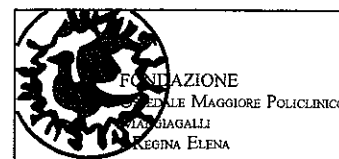

Istituto di Ricovero e Cura
 a Carattere Scientifico di Natura Pubblica
 Unità Operativa Funzioni Tecniche
 Tel.: 02 5503 5902 - Fax: 02 5503 5900
 e-mail: uffitecn@polclinico.mi.it
 Via Francesco Sforza n. 35 - 20122 MILANO
 Cod. Fisc. / Partita IVA: 04724150968

Padiglione:
 NUOVA PORTINERIA

NOTE:

Scala	1:100
Data	09/2006
RIFER.	