



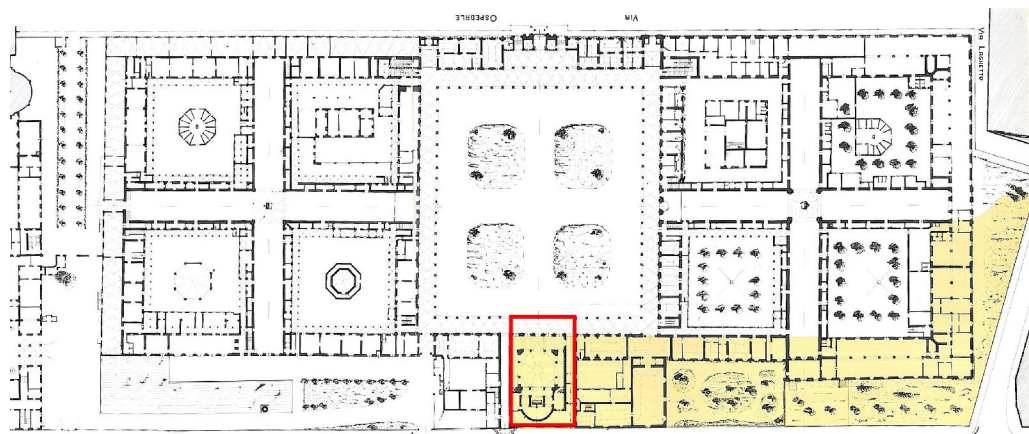

PLANIMETRIA STORICA DELLA CA' GRANDA: IN GIALLO LA PORZIONE DI PROPRIETA' DELL'OSPEDALE MAGGIORE DI MILANO

STRUTTURA PER L'ALLESTIMENTO DEL LAPIDARIO
SEZIONE A-A (SCALA 1: 10)

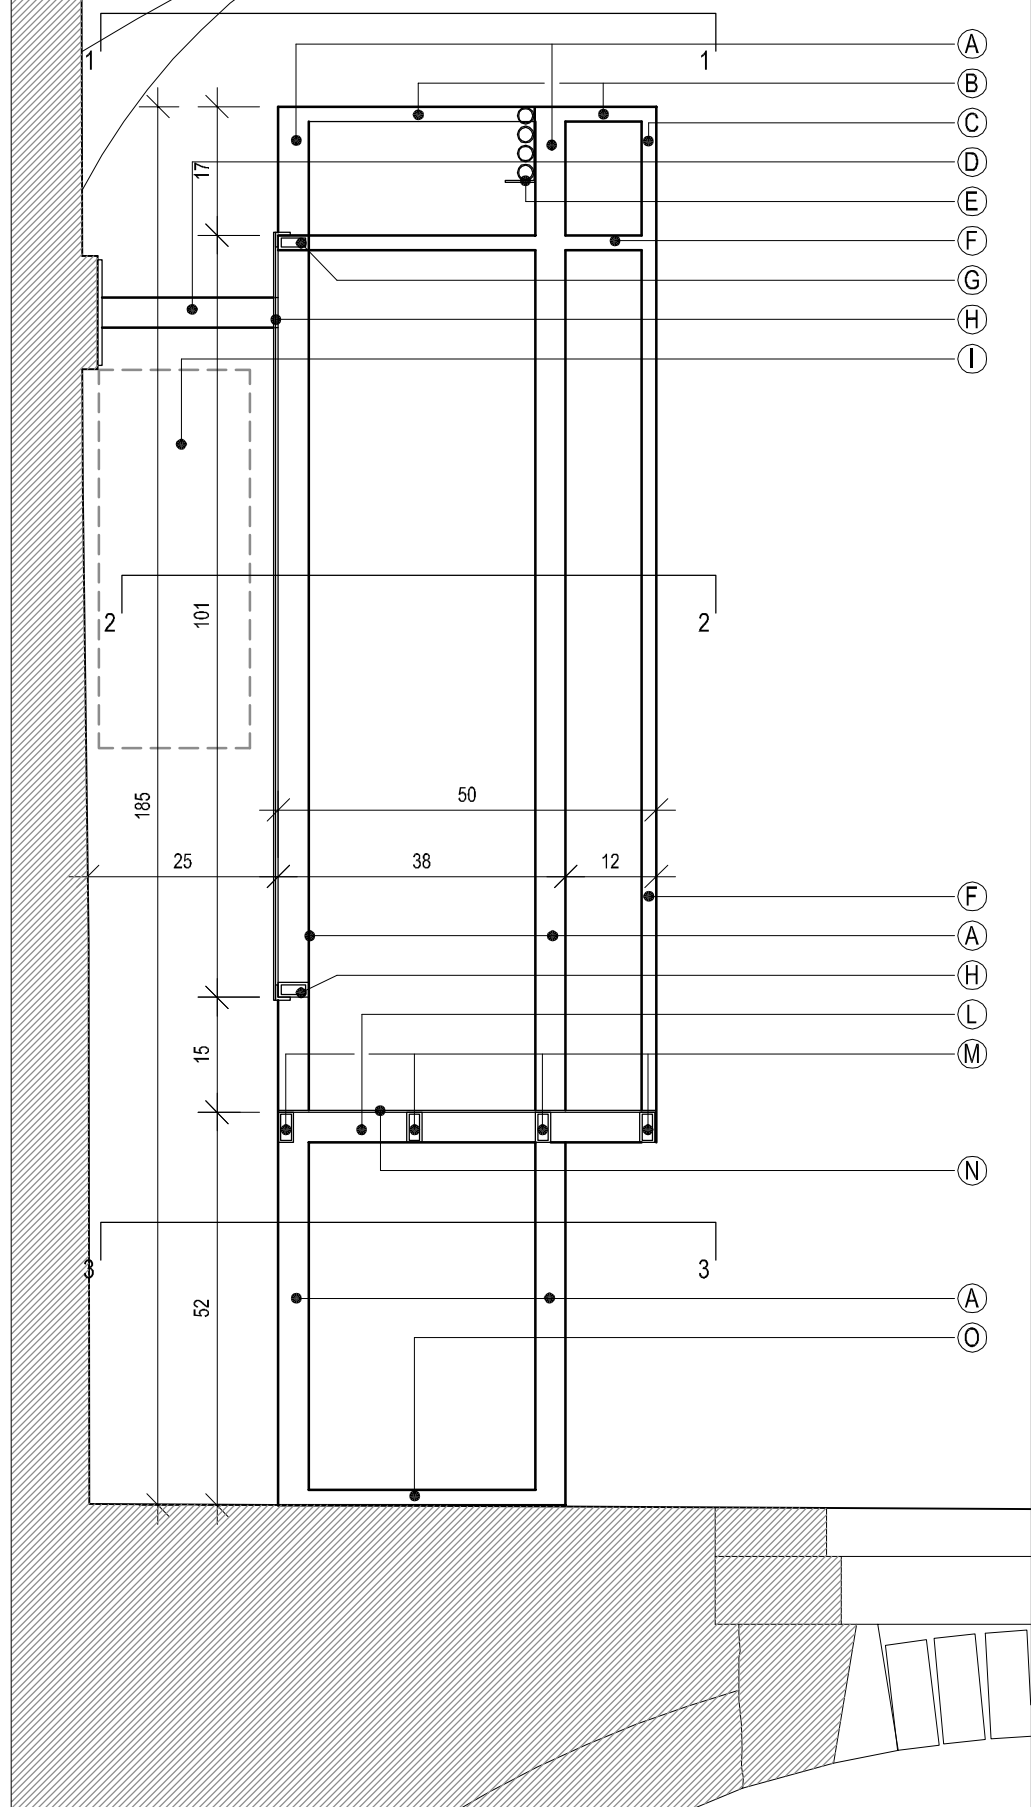

STRUTTURA IN FERRO TUBOLARE
VERNICIATA CON VERNICI POLIURETANICHE,
COLORE COME DA C.S.A.

(A) MONTANTE IN FERRO TUBOLARE 40X40X4

(B) TRAVERSO SUPERIORE: TUBOLARE 40X20X4

(C) FERRO VERTICALE: TUBOLARE 40X20X4

(D) FISSAGGIO ANTIRIBALTAMENTO ALLA MURATURA COSTITUITO DA:

- PIASTRA MM 70X100X6 ANCORATA ALLA MURATURA CON 2 BARRE HAS Ø 12

- FIORETTATE CON RESINA WIRTH WIT PE - 500

- O SIMILARE, PROFONDITA' DI FISSAGGIO 25 CM;

- FERRO AD "U" 40X40X4 SALDATO ALLA STRUTTURA IN FERRO E FISSATO ALLO SPINOTTO

L'ALTEZZA E' DA PRECISARE IN OPERA IN BASE ALLA POSSIBILE INTERFERENZA CON GLI IMPIANTI

(E) ELEMENTO DI ALLOGGIAMENTO DEI CAVI ELETTRICI E DATI, DELL'ILLUMINAZIONE DELL'ALLESTIMENTO E DELL'ILLUMINAZIONE DEL LOCALE, COSTITUITO DA LAMIERA PIEGATA, SP. MM 3

(F) TRAVERSO MEDIANO: TUBOLARE 40X20X4

(G) TRAVERSO DI SUPPORTO DEL PANNELLO DI LAMIERA FORATA, TUBOLARE 40X20X4

(H) LAMIERA FORATA (FORI QUADRI) TIPO "MEVACO CU"

(I) INGOMBRO INDICATIVO DEGLI IMPIANTI ESISTENTI

(L) TRAVERSO INFERIORE: TUBOLARE 40X40X4


(M) TRAVERSI DI SOSTEGNO DEL PIANO D'APPOGGIO DELL'ALLESTIMENTO: FERRI TUBOLARI 20X40X4 UNITI AL TRAVERSO "L" MEDIANTE SPINOTTI, PER CONSENTIRE IL MONTAGGIO IN OPERA

(N) PIANO D'APPOGGIO DELL'ALLESTIMENTO: LAMIERA SAGOMATA, SP. MM 4


(O) TRAVERSI INFERIORI D'APPOGGIO: TUBOLARE 40X20X4

(P) TUBOLARI 20X40X4 UNITI AI TRAVERSI "B" MEDIANTE SPINOTTI PER CONSENTIRE IL MONTAGGIO IN OPERA DELLA STRUTTURA


VISTA PROSPETTICA

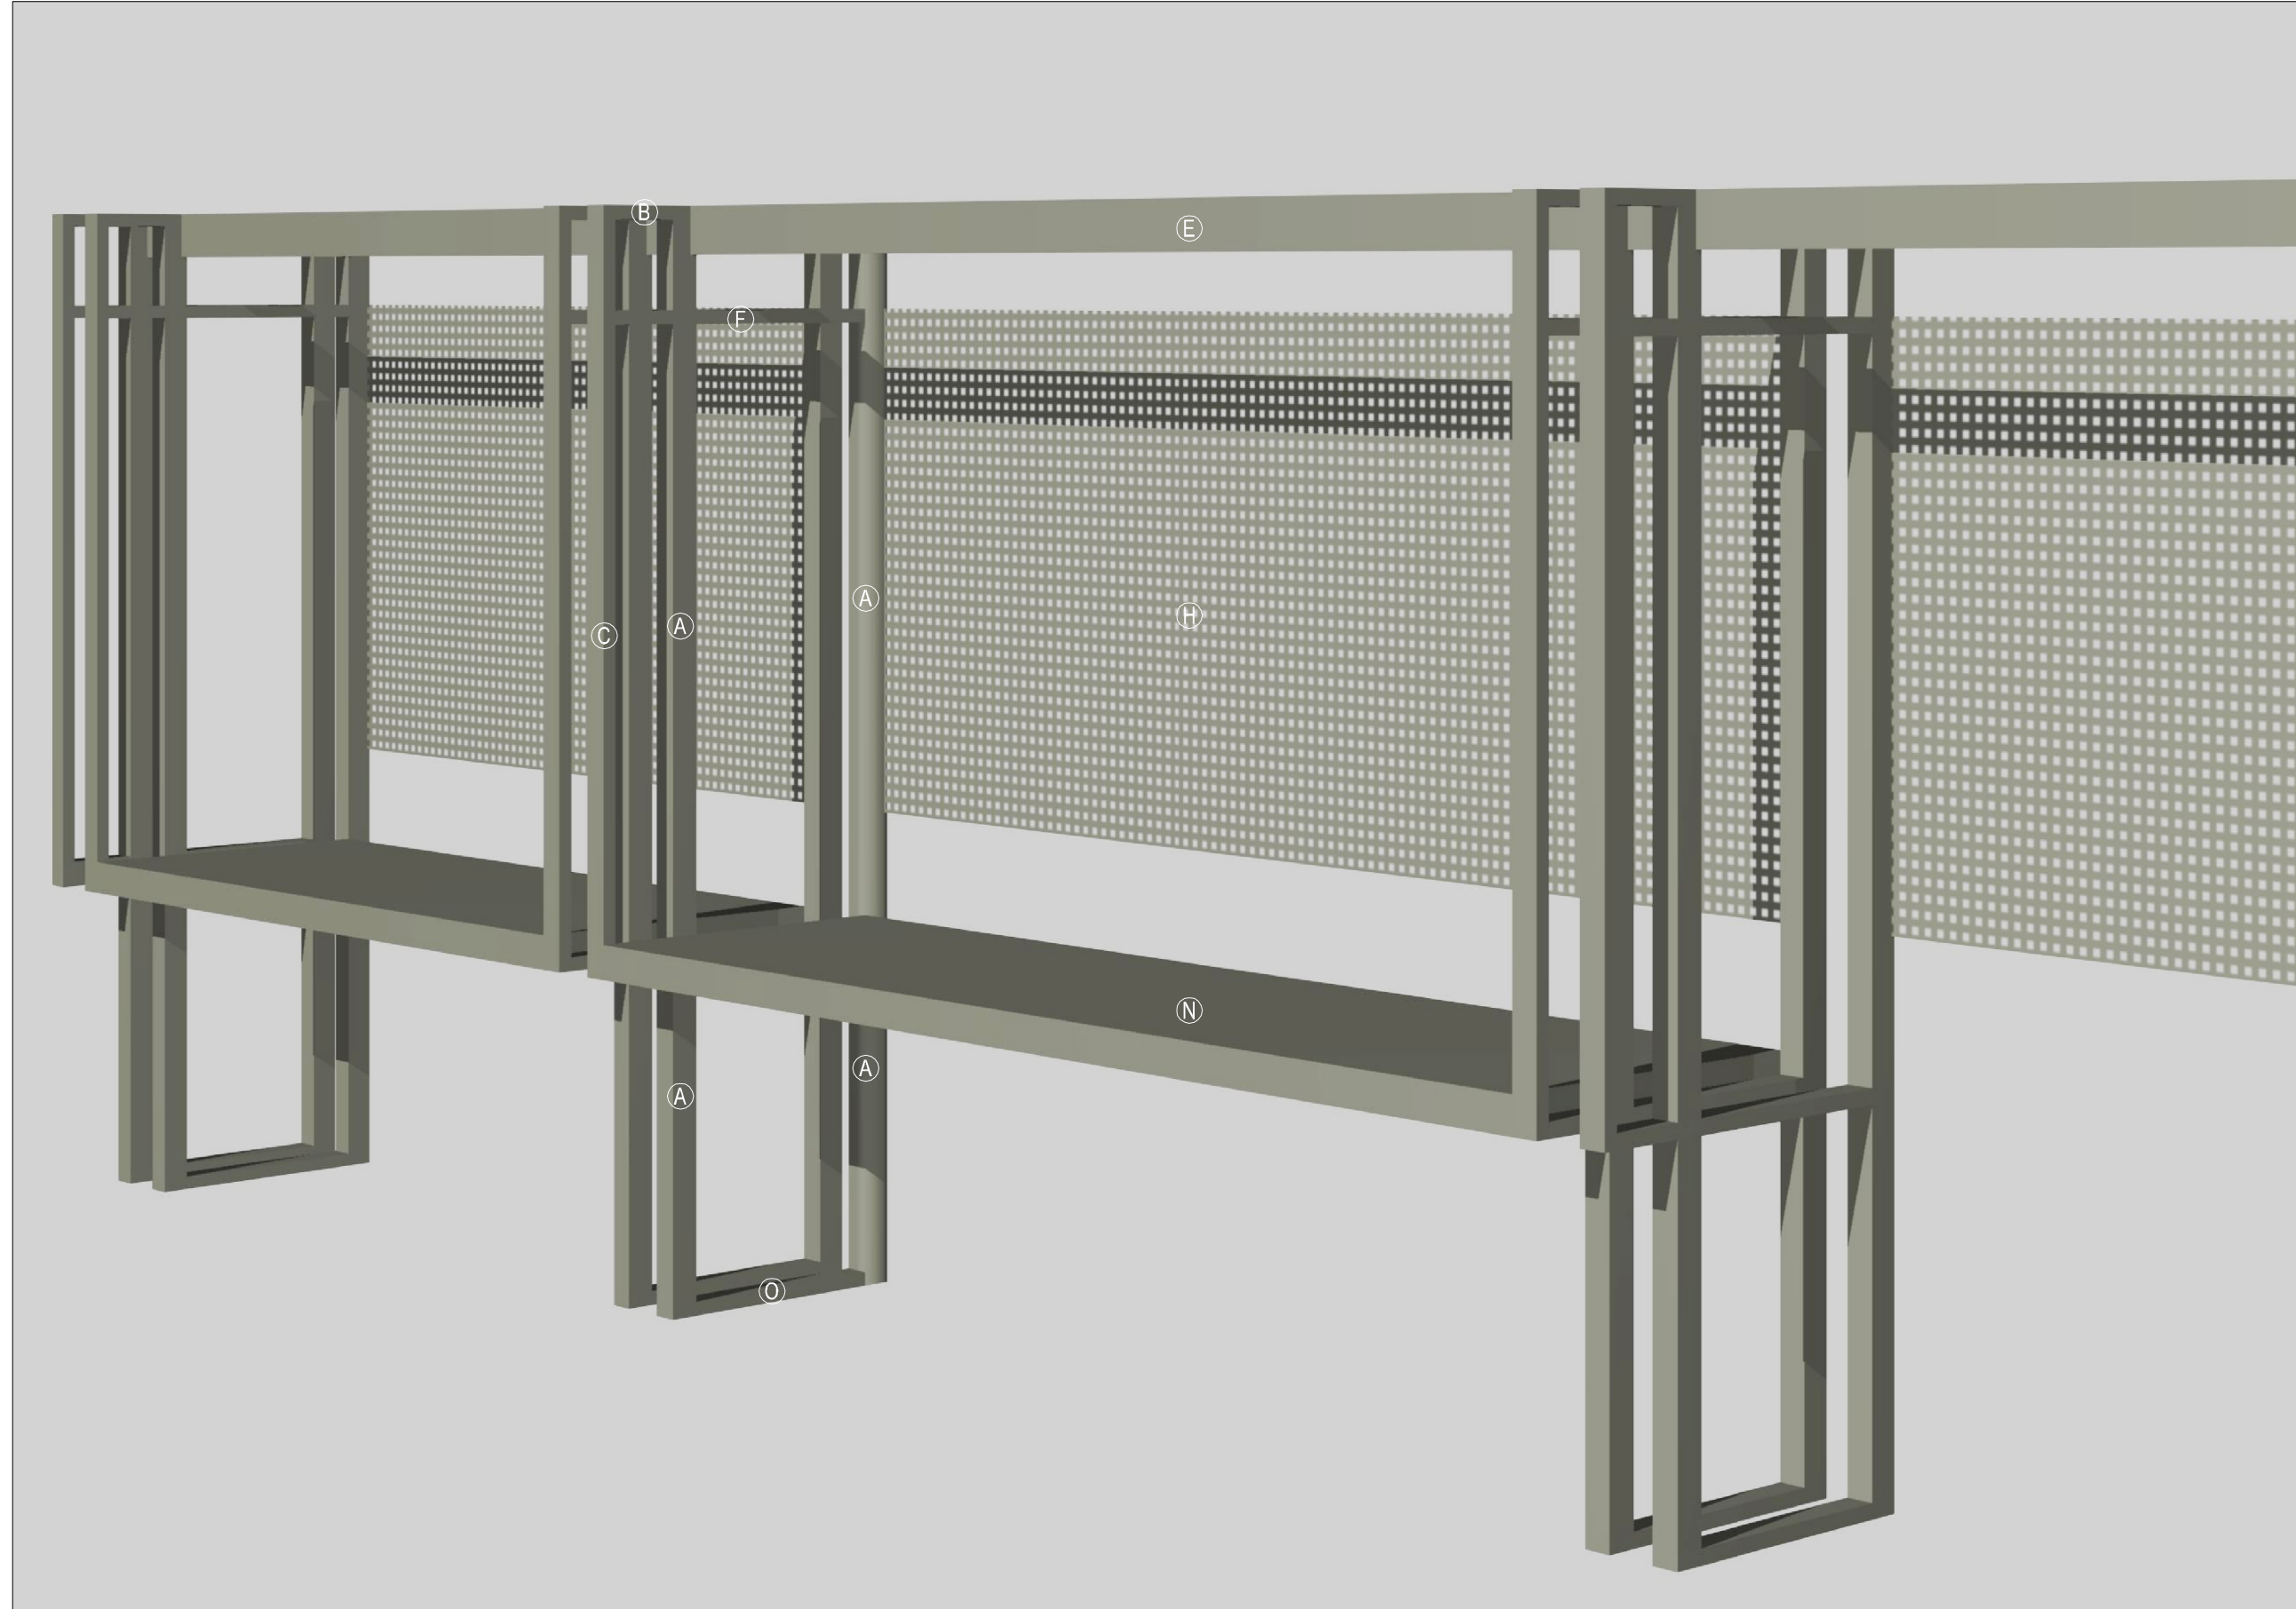


SEZIONE 1-1 (SCALA 1: 5)

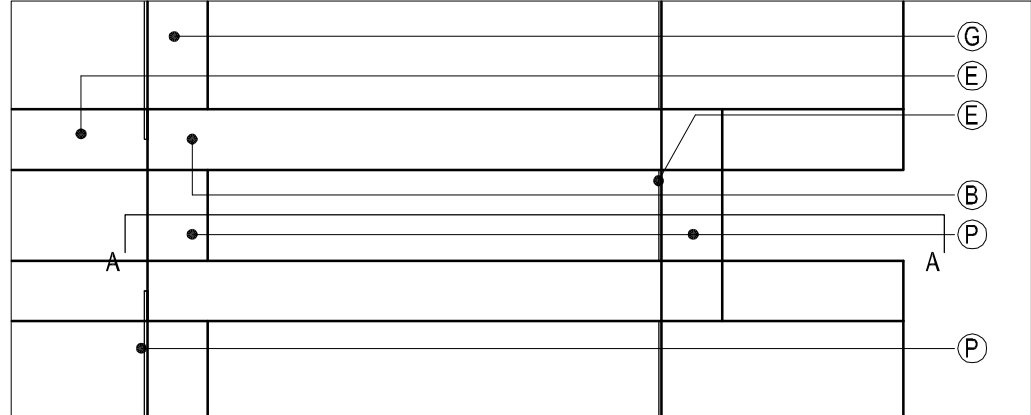


SEZIONE 2-2 (SCALA 1: 5)

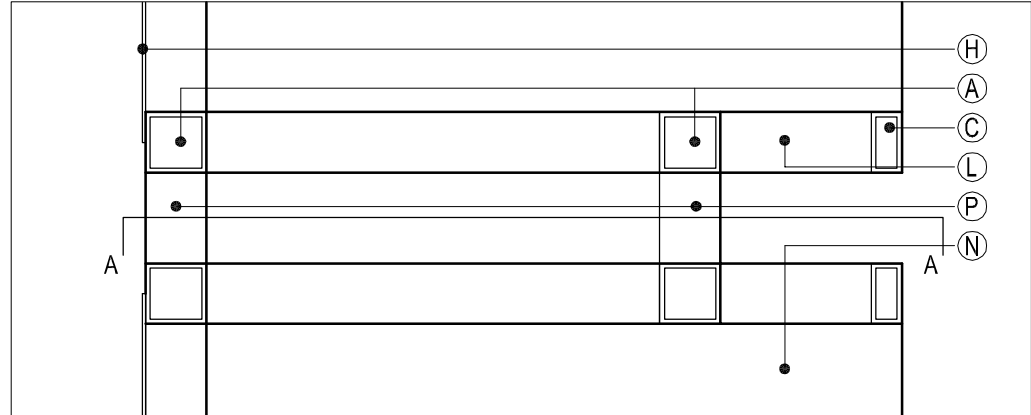

SEZIONE 3-3 (SCALA 1: 5)

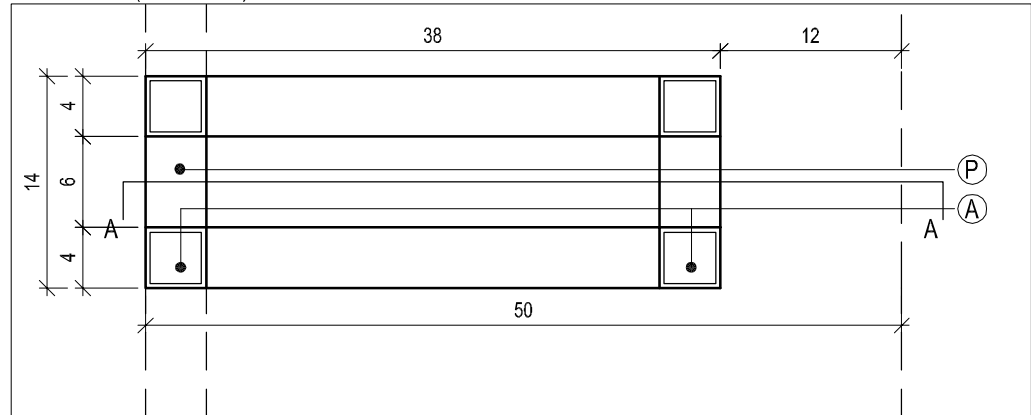

PROSPETTO (SCALA 1: 50)

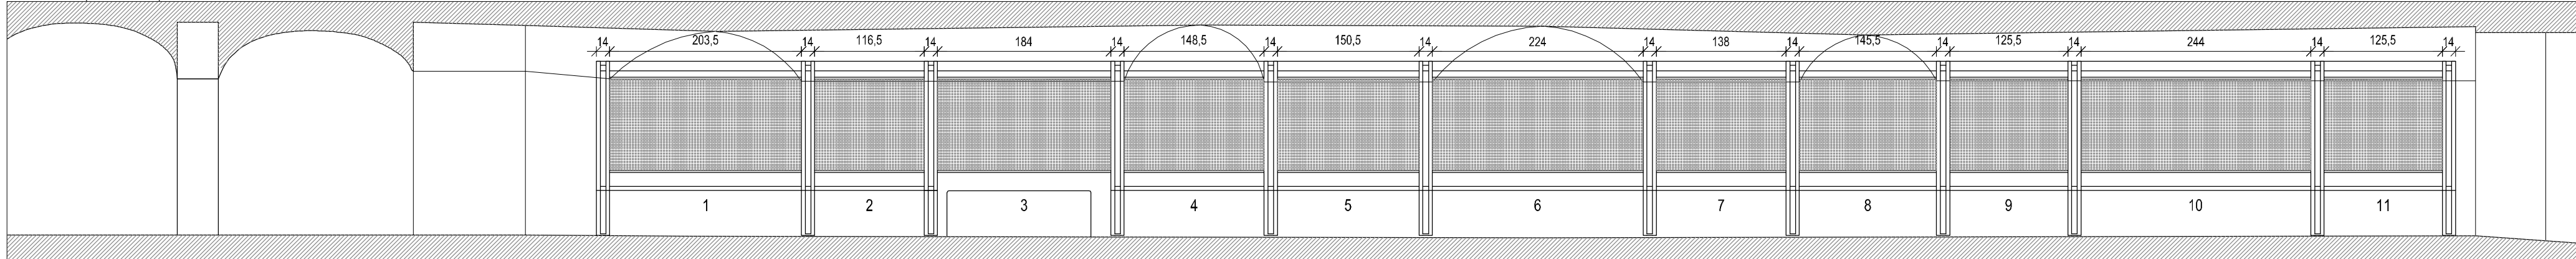

I MONTANTI DELLA STRUTTURA SONO FISSATI ALLA MURATURA A LATO DELLE UNGHIE DELLE CROCIERE. LE LARGHEZZE SOTTO RIPORTATE DELLE CAMPATE HANNO PERTANTO VALORE INDICATIVO

INTERVENTI PER LA CONSERVAZIONE DELLA CRIPTA E DEL SACELLO DEI CADUTI DELLE CINQUE GIORNATE DI MILANO

CHIESA DELLA B.V. ANNUNCIATA, OSPEDALE MAGGIORE DI MILANO



fase
PROGETTO DEFINITIVO

tavola
PROGETTO

STRUTTURA PER L'ALLESTIMENTO DEL LAPIDARIO

n. tavola
PR-06

committente



progetto

LUSSIGNOLI ASSOCIATI
Società di ingegneria S.R.L.
arch. Luciano Lussignoli, arch. Fabrizio Bonomi,
geom. Claudio Favelli, arch. Francesco Mazzoni
25125 Brescia, via Comica 118
C.F.P. n° 02019602085 - REG. B3460802
tel. 0302428139 - fax 0302478872
studio@lu-associati.com

direttore tecnico
arch. Luciano Lussignoli

progettista
arch. Luciano Lussignoli, arch. Fabrizio Bonomi

coordinatore del progetto
arch. Fabrizio Bonomi

collaboratori
arch. Milena Codenotti, ing. Pierluigi Maranesi,
ing. Andrea Moreschi, ing. Annamaria Plebani,
arch. Maria Laura Tonni, arch. Michela Vieno

consulenti per il progetto

arch. Mariangela CARLESSI
24022 - Albano Lombardo (Ba)
via Giuseppe Mazzini 55
www.buildingcc.com

arch. Alessandra KLUZER
20123 - Milano
via Aurelio Saffi 23
www.buildingcc.com

consulente per il consolidamento strutturale

Development & Project
ing. Davide PINI
24123 - Bergamo, via E. Rossi 6
tel. 035 216671
studio.developin@gmail.com

progetto n°
282

scala

n° ordine tavola
19/24

data
30/09/2011

modifica n°
001

data modifica
25/11/2011

esecutore
BNMFRZ

revisore
CRLMRG

archiviazione
282_PR_06.pdf