


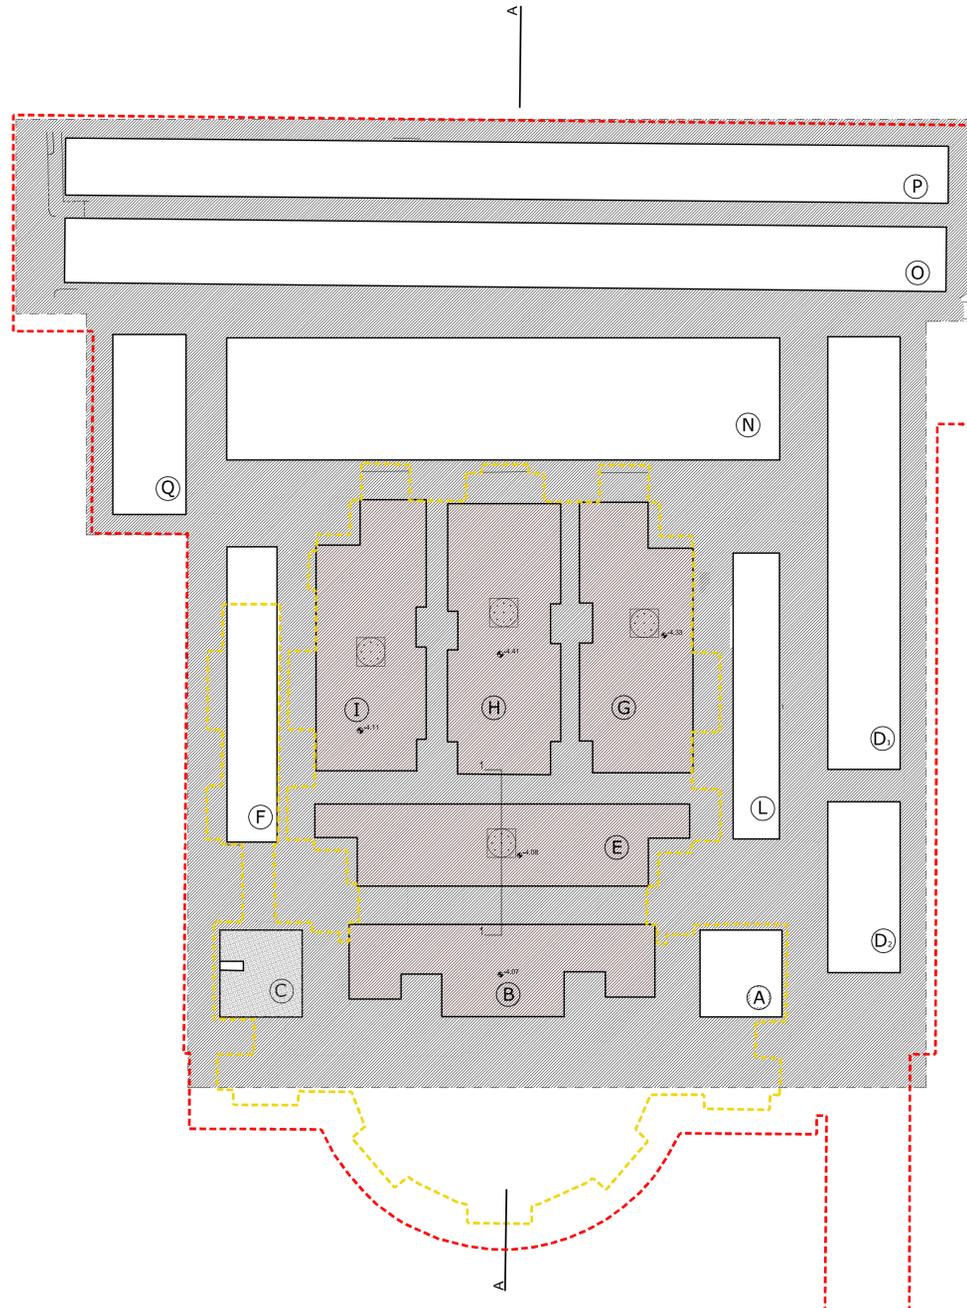


PLANIMETRIA STORICA DELLA CA' GRANDA IN GIALLO LA PORZIONE DI PROPRIETA' DELL'OSPEDALE MAGGIORE DI MILANO

- Camere sepolcrali dove sono state custodite le spoglie dei Caduti delle Cinque Giornate di Milano ora vuote
- PERIMETRO DELL'AREA DI INTERVENTO
- PERIMETRO DEL SACELLO


PIANTA DELLE CAMERE SEPOLCRALI



SEZIONE TRASVERSALE INDICATIVA DELLA FOSSA SEPOLCRALE E CON INDICAZIONE DEL POZZO DI SCOLO ('TIMNA')

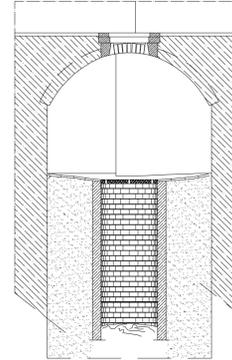


DETTAGLIO DEL CHIUSINO IN PIETRA SUL PAVIMENTO DELLE FOSSA ('TIMNE')

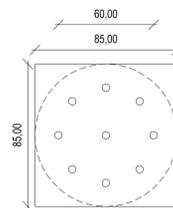

Il chiusino in pietra sul pavimento delle fosse, con funzione di grata di scolo; in tratteggio la sezione del pozzo disperdente sottostante

RILEVO DEI RAPPORTI STRATIGRAFICI TRA I SETTI MURARI CHE DELIMITANO LE CAMERE SEPOLCRALI ISPEZIONABILI, E INDICAZIONE DELLE LESIONI NEI SETTI

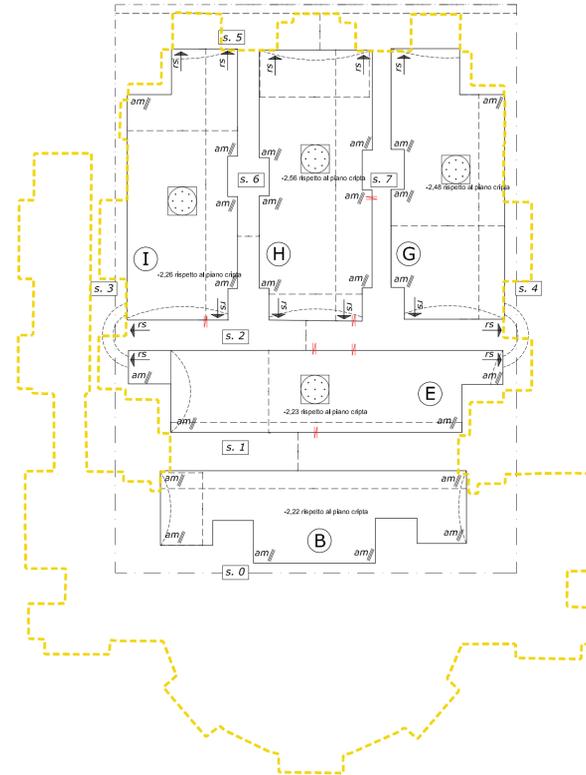

- rs RAPPORTO STRATIGRAFICO MURATURE: si appoggiano
- amj RAPPORTO STRATIGRAFICO MURATURE: si ammorsano

STATO ATTUALE DELLE FOSSA SEPOLCRALI

- camere B, E, G, H, I = vuote / accessibili (DIMENSIONI RILEVATE DIRETTAMENTE)
- camere F, L, Q = sepolture, in condizioni quasi integre (DIMENSIONI RILEVATE DALLE BOCCHE SUL PIANO DEL PAVIMENTO)
- camere A, D1, D2, N, O, P = sepolture, variamente contaminate per posa condutture impianto fognario, detriti di opere di rifacimento delle volte, materiale ligneo e metallico di diversa natura. La camera N presenta la volta rifatta nella porzione ovest (DIMENSIONI RILEVATE DALLE BOCCHE SUL PIANO DEL PAVIMENTO)
- camera C = volta demolita sino all'imposta, camera interrata con ciottolame e detriti plausibilmente in occasione degli interventi attuati dalla metà dell'Ottocento

SEPOLCRI CITATI NEI DOCUMENTI RELATIVI AI MOVIMENTI DI TERRA, 1639

- P-Q: "le sepolture sotto il portico..."
- D1, D2: "sepolture sotto l'andito verso il nuovo Capitolo" (br. 32 x 4 e 1/2, alte br. 4)
- N: "le sepolture sotto il vestibolo della nuova chiesa"
- E, G, H, I: "le sepolture nel mezzo del sacro"
- L: "le sepolture sotto la cappella e man sinistra alla Chiesa" (br. 12,9 x 2,9 alte 4,10 br)
- A, C: "le due sepolture sotto le sacrestie"
- B: "le sepolture fra dette due sotto le sacrestie..."

INTERVENTI PER LA CONSERVAZIONE DELLA CRIPTA E DEL SACELLO DEI CADUTI DELLE CINQUE GIORNATE DI MILANO

CHIESA DELLA B.V. ANNUNCIATA, OSPEDALE MAGGIORE DI MILANO



fase PROGETTO DEFINITIVO

STATO DI FATTO

RILIEVO DEI SEPOLCRI IPOGEI, INDICAZIONI STRATIGRAFICHE E CONDIZIONI ATTUALI quota di sezione indicativa: - 3,50 mt

n. tavola SDF-03

committente

FONDAZIONE IRCCS CA' GRANDA
Ospedale Maggiore PEDIATRIA
via Francesco Sforza 28
20121 Milano

progetto

LUSSIGNOLI ASSOCIATI
Società di Ingegneria S.R.L.
arch. Luciano Lussignoli, arch. Fabrizio Bonomi,
geom. Claudio Farilli, arch. Francesco Mazzo
25125 Brescia, via Conca 118
C.F.P. no. 02019502615 - tel. 030460852
tel. 030428139 - fax 030478872
studio@lussignoli.com

direttore tecnico
arch. Luciano Lussignoli

progettista
arch. Luciano Lussignoli, arch. Fabrizio Bonomi
coordinatore del progetto
arch. Fabrizio Bonomi

collaboratori
arch. Milena Codenotti, ing. Pierluigi Maranesi,
ing. Andrea Moreschi, ing. Annamaria Plebani,
arch. Maria Laura Tonni, arch. Michela Vieno

consulenti per il progetto

arch. Mariangela CARLESSI
24022 - Albano Lombardo (Ba)
via Giuseppe Mazzini 65
www.bulkingo.com

arch. Alessandra KLUZER
20123 - Milano
via Aurelio Saffi 23
www.bulkingo.com

consulente per il consolidamento strutturale

Development & Project
ing. Davide PINI
24123 - Bergamo, via E. Rassi 6
tel. 035 216071
studio.development@gmail.com

progetto n°

282

scala

1: 100

n° ordine tavola

03/24

data

30/09/2011

modificata n°

001

esecutore

BNMFRZ

revisore

MZZFNC

data modifica

25/11/2011

archiviazione

282_SDF_03.pdf