


Nord Ovest Sud Est

Pilastro V

Descrizione Efflorescenze concentrate alla base del pilastro e sulla cornice. Perdita di parte della pellicola pittorica. Deposito superficiale.

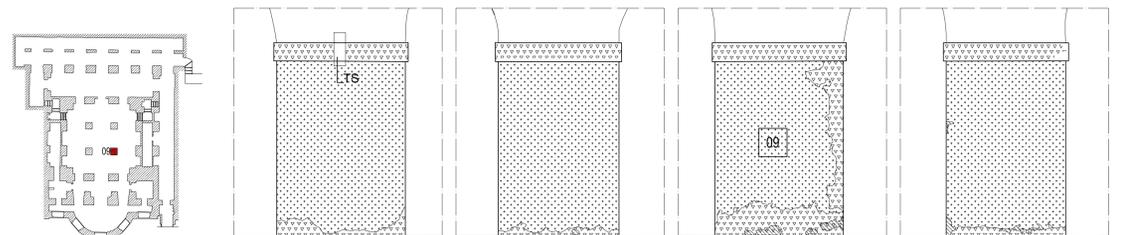


ISCRIZIONI COMMEMORATIVE
09 - SORSERO POCHI E MALE ARMATI / CONTRO OSTE NUMEROSA E AGGUERRITA / NELLA GIUSTIZIA DELLA CAUSA / ERA LA LORO FEDE E LA LORO FORZA


Nord Ovest Sud Est

Pilastro VII

Descrizione Avanzato stato di degrado sulle facce visibili del pilastro. Leggibile in parte l'iscrizione sul lato sud. Evidenti distacchi alla base del lato Sud e sugli spigoli. Deposito superficiale. Diffuse efflorescenze e cripto efflorescenze concentrate alla base e sulla cornice.

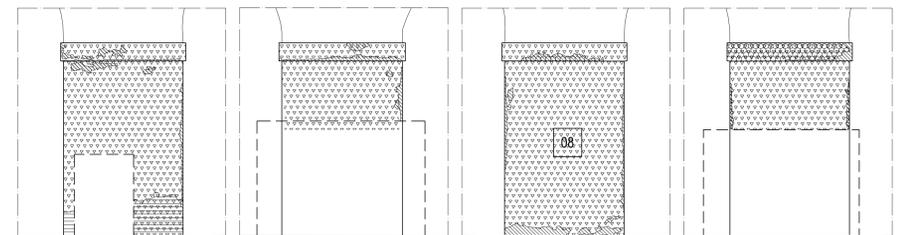

ISCRIZIONI COMMEMORATIVE
08 - FIGLI DI QUEI CHE VINSERO A LEGNANO / MOSTRARONO INVIGORITI DALLA LUNGA OPPRESSIONE / L'ANIMO E IL BRACCIO

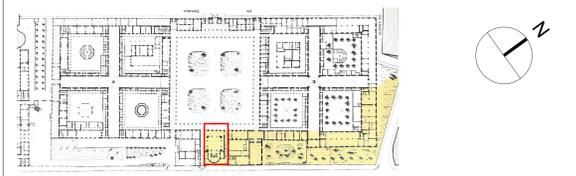

PLANIMETRIA STORICA DELLA CA' GRANDA IN GALLARATE PORZIONE DI PROPRIETA' DELL'OSPEDALE MAGGIORE DI MILANO


Degrado	Materiale
SCAGLIATURA	- muratura secentesca in laterizi
DISGREGAZIONE	- intonaci sei e ottocenteschi
ESFOLIAZIONE	- decorazione pittorica ottocentesca e riprese successive
DISTACCO	- intonaci: concentrato alla base dei pilastri e in volta
LACUNA	- intonaci sei e ottocenteschi
EFFLORESCENZE	- concentrate alla base dei pilastri e delle murature, sulla cornice e in chiave degli archi e delle volte
COMPRESENZA	- intonaci/dipinti murali di deposito con disgregazione superficiale ed efflorescenze in piccole aree diffuse
ALTERAZIONE CROMATICA	- intonaci ottocenteschi (all'imposta delle volte; alterazione pellicole protettive)
RIGONFIAMENTO	- intonaci sei e ottocenteschi

MAPPATURA ESEGUITA DALL'ARCH. JR CHIARA PAVESI

Nord Ovest Sud Est

Pilastro VI

Descrizione Evidenti lacune alla base del pilastro; distacchi e rigonfiamento. Deposito superficiale. Efflorescenze concentrate alla base, sulla cornice e al di sotto della stessa.

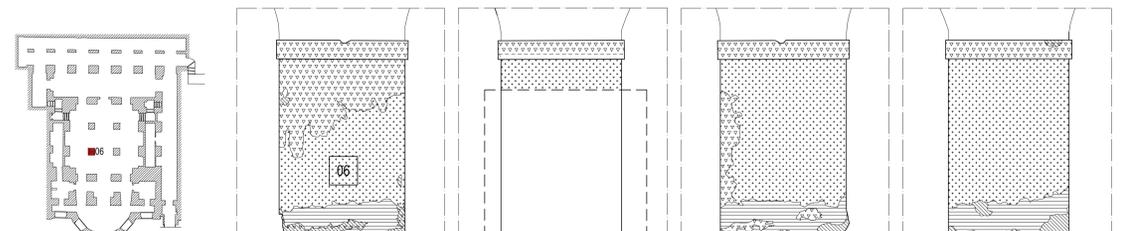


ISCRIZIONI COMMEMORATIVE
06 - DONNE MITI E GENTILI / PARTECIPAI AI PERIGLI DELLA LOTTA / IMBROGLIO INCORANDO I SUOI / PERDONANDO AL NEMICO

Nord Ovest Sud Est

Pilastro VIII

Descrizione Avanzato stato di degrado sulle facce visibili del pilastro. Non più leggibile l'iscrizione sul lato nord dove non è più distinguibile la decorazione finto marmo della specchiatura interna. Distacchi e puntuali lacune caratterizzano la parte bassa di tutto il pilastro. Deposito superficiale. Diffuse efflorescenze e cripto efflorescenze su tutti i lati in particolare sui lati Sud, Est e Ovest della cornice.

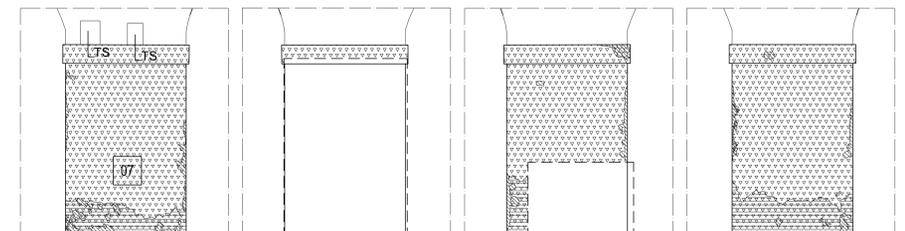

ISCRIZIONI COMMEMORATIVE
07 - PARIGOLI INNOCENTI / FECERO PIU' PIETOSA E SANTA LA CAUSA / CHE LI EBBE INCONSCI OLOCAUSTI

committente
FONDAZIONE BECCA CA' GRANDA
Piazzola Milanese Persepolitano
Milano
via Francesco Sforza 28
20121 Milano

progetto
LUSSIGNOLI ASSOCIATI
Società di ingegneria S.R.L.
arch. Luciano Lussignoli, arch. Fabrizio Bononi,
arch. Claudio Favelli, arch. Francesco Marani
25121 Brescia, via Corsica 118
C.P. P. Via 0251 502085 - PEA 0540022
tel. 030281319 - fax 030281972
studio@lu-associati.com

direttore tecnico
arch. Luciano Lussignoli

progettista
arch. Luciano Lussignoli, arch. Fabrizio Bononi

coordinatore del progetto
arch. Fabrizio Bononi

collaboratori
arch. Milena Codonchi, ing. Pierluigi Maranesi,
ing. Andrea Morsicchi, ing. Annamaria Ribani,
arch. Maria Laura Tonni, arch. Michela Vieno

consulenti per il progetto
arch. Mariangela CARLESSI
24021 - Albano Lombaro (Bg)
www.balfigg.com
arch. Alessandra KLUIZER
20121 - Milano
via Aurelia 54/55 23
www.balfigg.com

consulente per il consolidamento strutturale
Development & Project
ing. Davide PINI
24121 - Bergamo, via E. Rossi 6
tel. 035 218671
www.urbeslab@pmil.com

INTERVENTI PER LA CONSERVAZIONE DELLA CRIPTA E DEL SACELLO DEI CADUTI DELLE CINQUE GIORNATE DI MILANO

CHIESA DELLA B.V. ANNUNCIATA, OSPEDALE MAGGIORE DI MILANO

fase
PROGETTO DEFINITIVO

avanzamento
STATO DI FATTO

avanzamento
SACELLO: PROSPETTI DEI PILASTRI CON LA MAPPATURA DEI FENOMENI DI ALTERAZIONE DI MURATURE E INTONACI (1/3)

n. tavola
SDF-07

progetto n°
282

scala
1: 25

n° ordine tavola
07/24

data
30/09/2011

modifica n°
001

data modifica
25/11/2011

esecuzione
BANFRZ

revisore
MZZFNC

archiviazione
282_SDF_07.pdf