

Istituto di Ricovero e Cura  
a Carattere Scientifico di Natura Pubblica

Unità Operativa Funzioni Tecniche  
Tel.: 02 5503 5902 - Fax: 02 5503 5900  
e-mail: ufftecn@policlinico.mi.it  
Via Francesco Sforza n. 35 - 20122 MILANO  
Cod. Fisc. / Partita IVA: 04724150968

1° PADIGLIONE  
PIANO SEMINTERRATO  
via Pace 9



NOTE:

Scala 1/200

Data 11/2006

Riferim.

28/1A

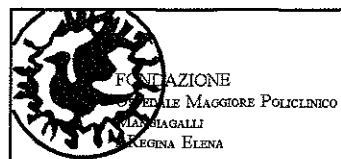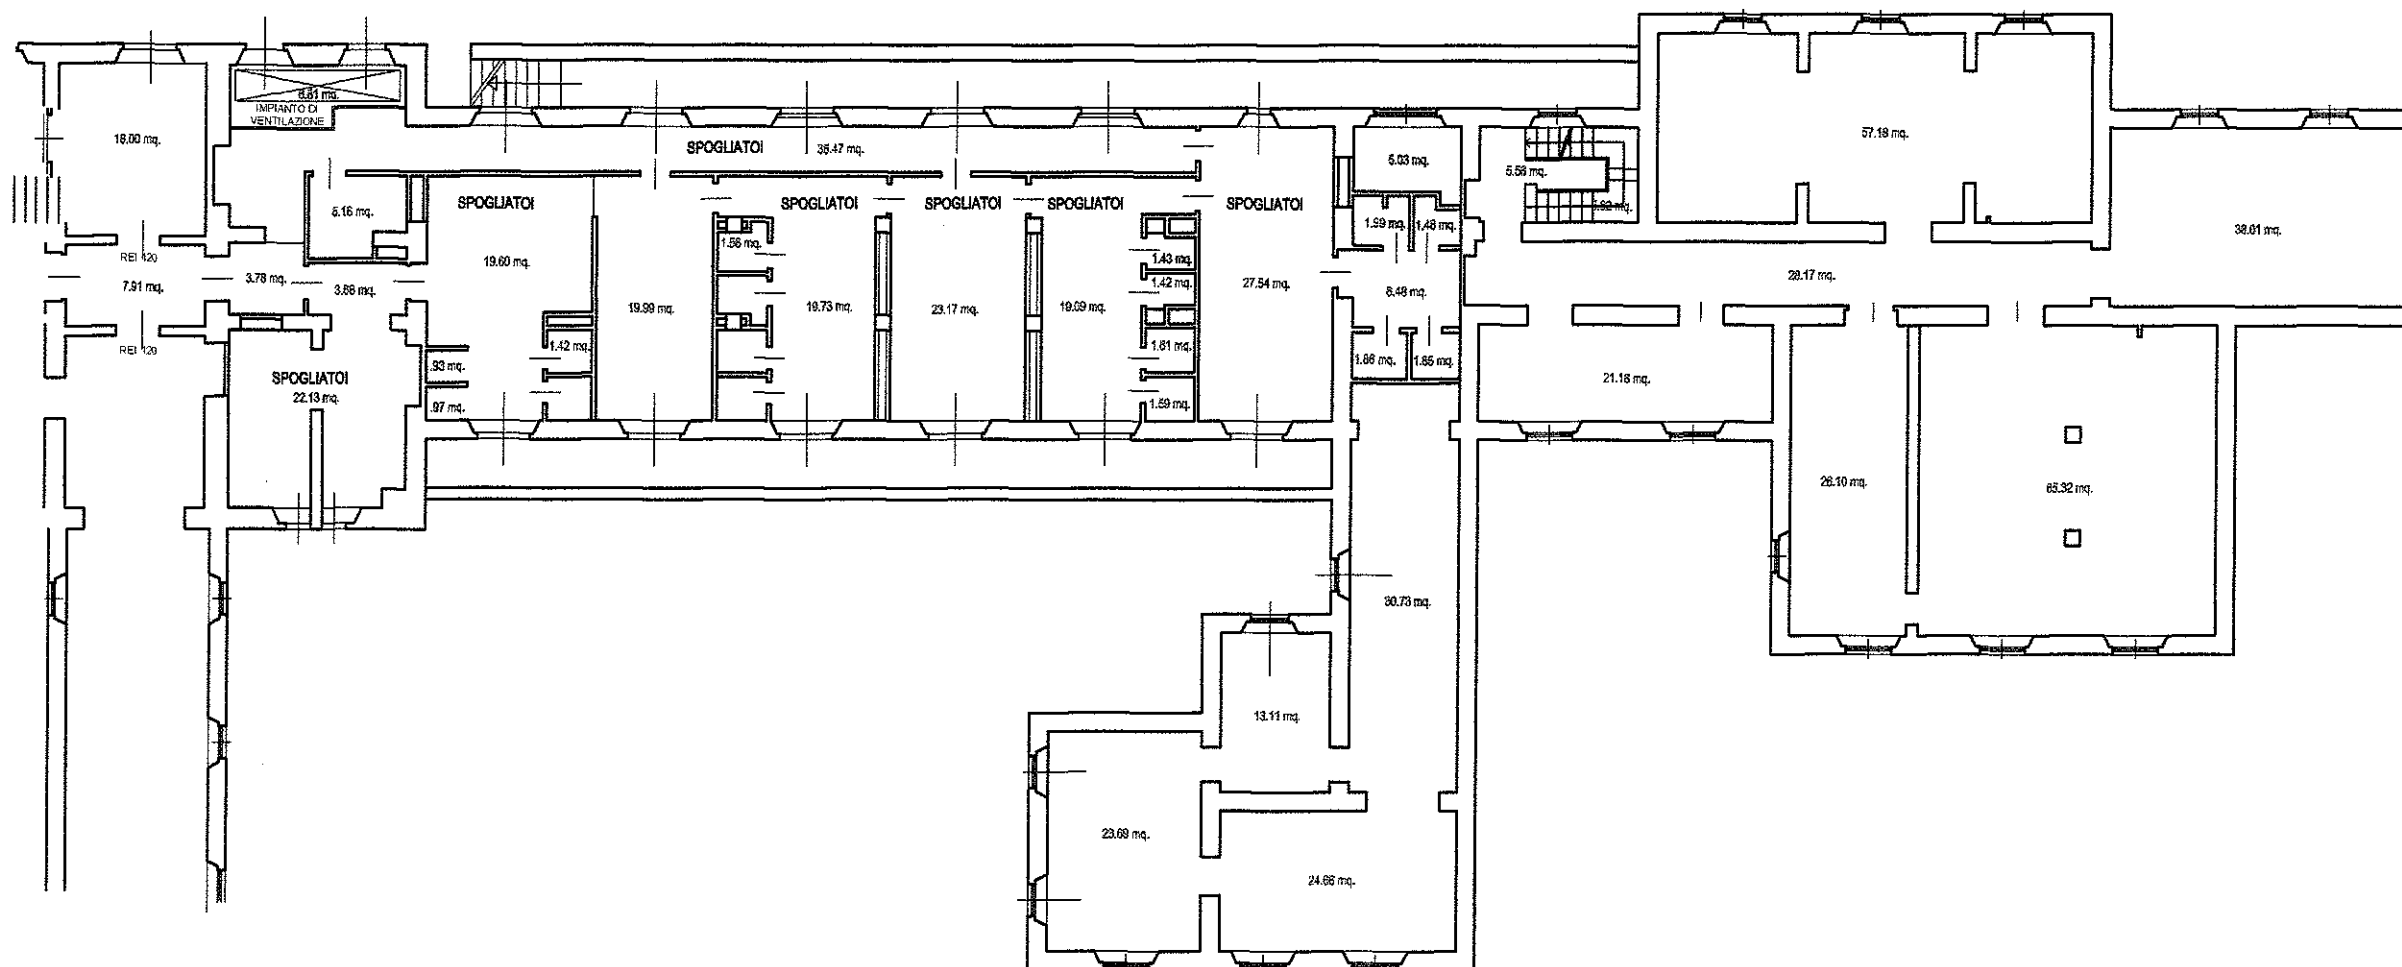



Istituto di Ricovero e Cura  
a Carattere Scientifico di Natura Pubblica

Unità Operativa Funzioni Tecniche  
Tel.: 02 5503 5902 - Fax: 02 5503 5900  
e-mail: ufftecn@policlinico.mi.it  
Via Francesco Sforza n. 35 - 20122 MILANO  
Cod. Fisc. / Partita IVA: 04724150968

1° PADIGLIONE  
PIANO SEMINTERRATO  
via Pace 9

NOTE:

Scala	1:200
Data	11/2006
Riferim.	28/1B

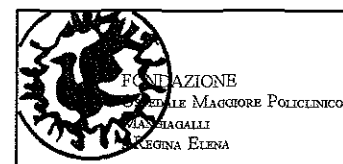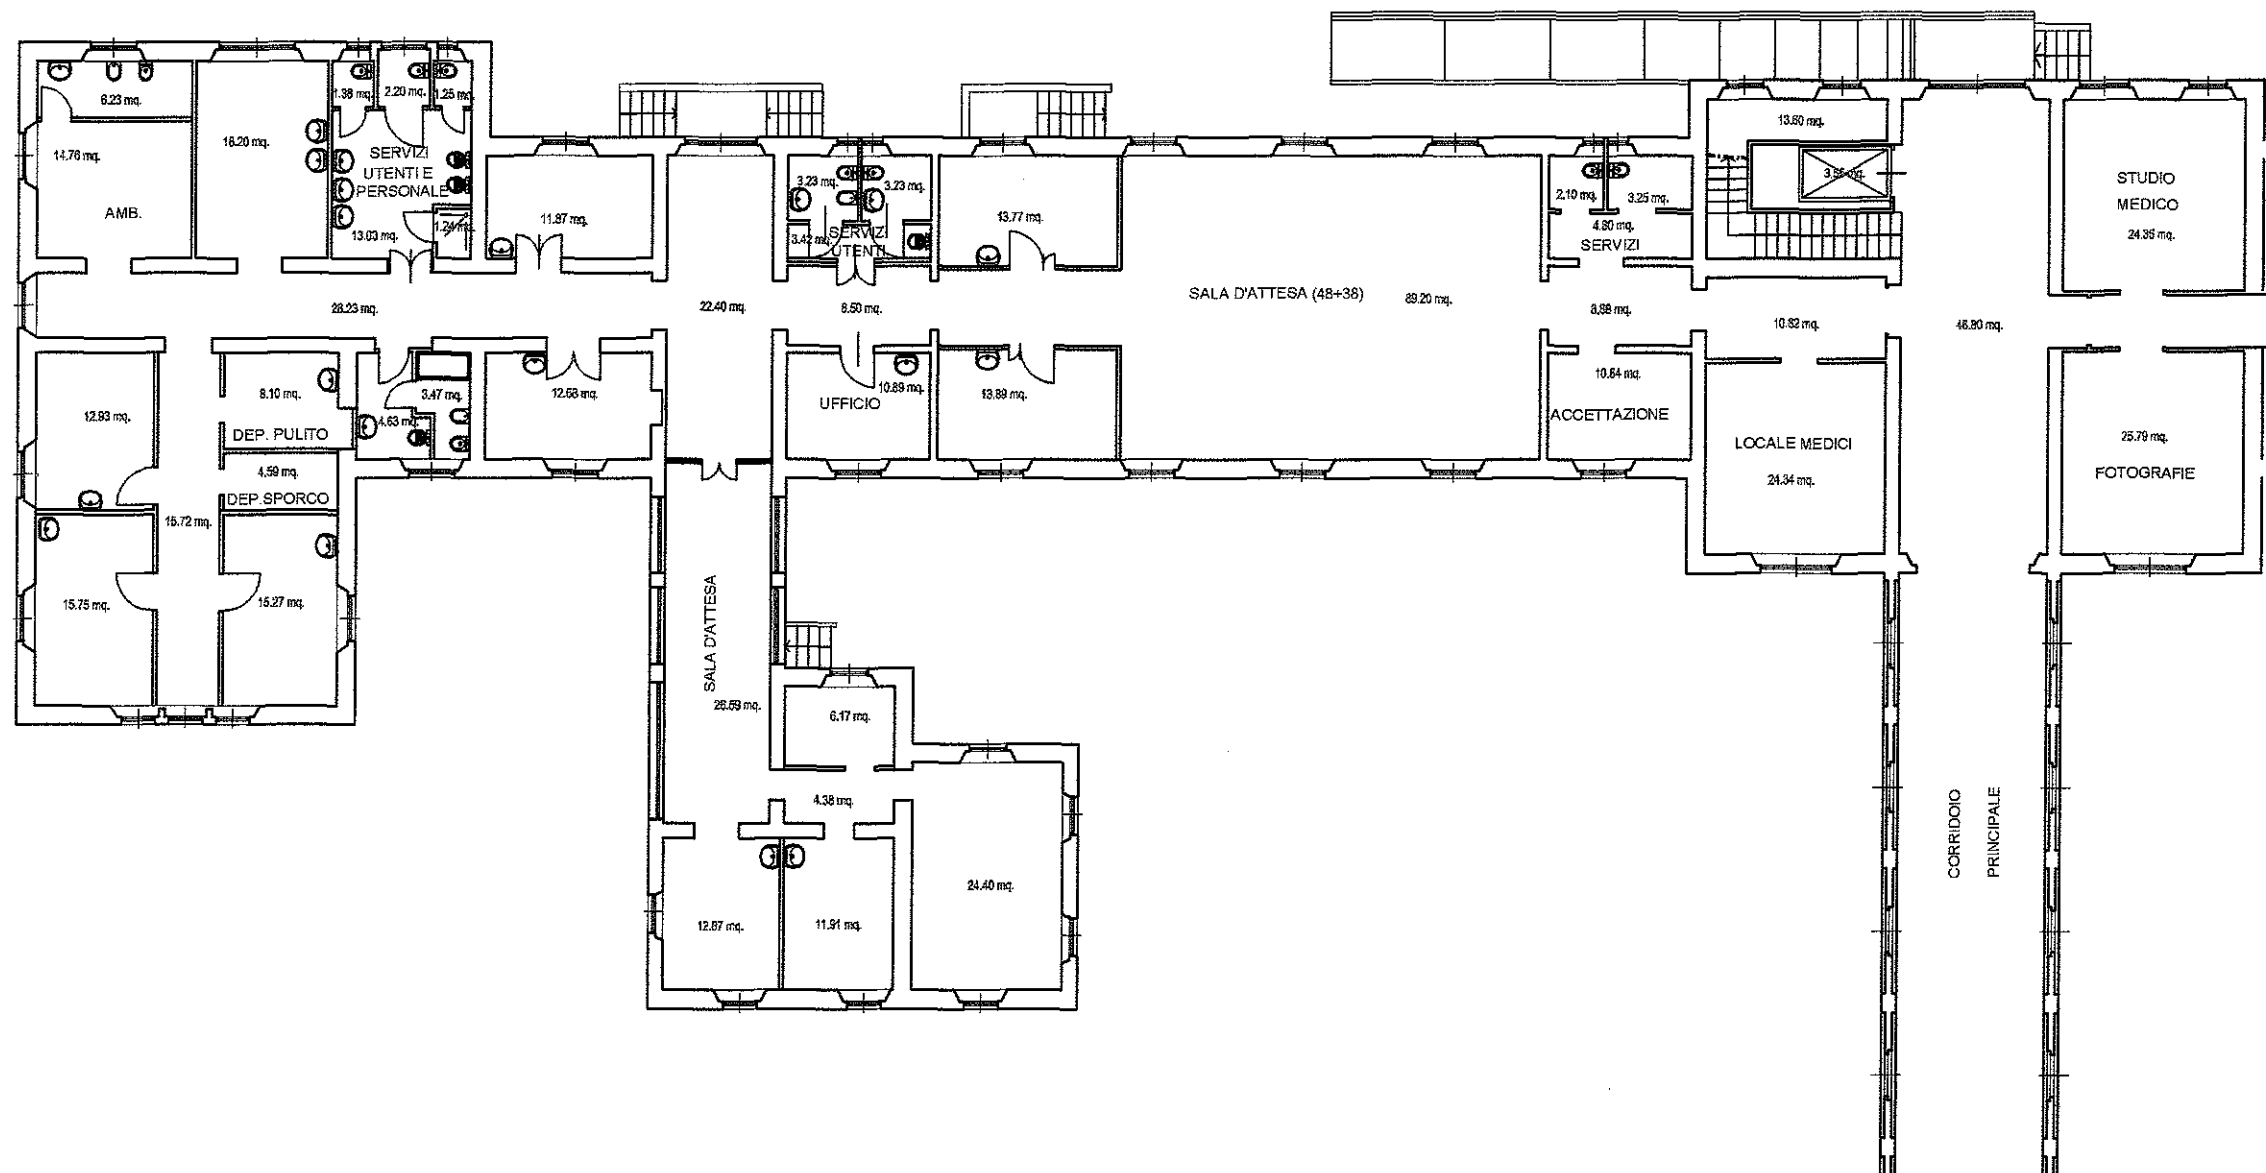



Istituto di Ricovero e Cura  
a Carattere Scientifico di Natura Pubblica

Unità Operativa Funzioni Tecniche  
Tel.: 02 5503 5902 - Fax: 02 5503 5900  
e-mail: ufftecn@polclinico.mi.it  
Via Francesco Sforza n. 35 - 20122 MILANO  
Cod. Fisc. / Partita IVA: 04724150968

1° PADIGLIONE  
PIANO RIALZATO  
via Pace 9

NOTE:

Scala	1/200
Data	11/2006
Riferim.	28/2A

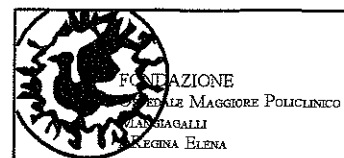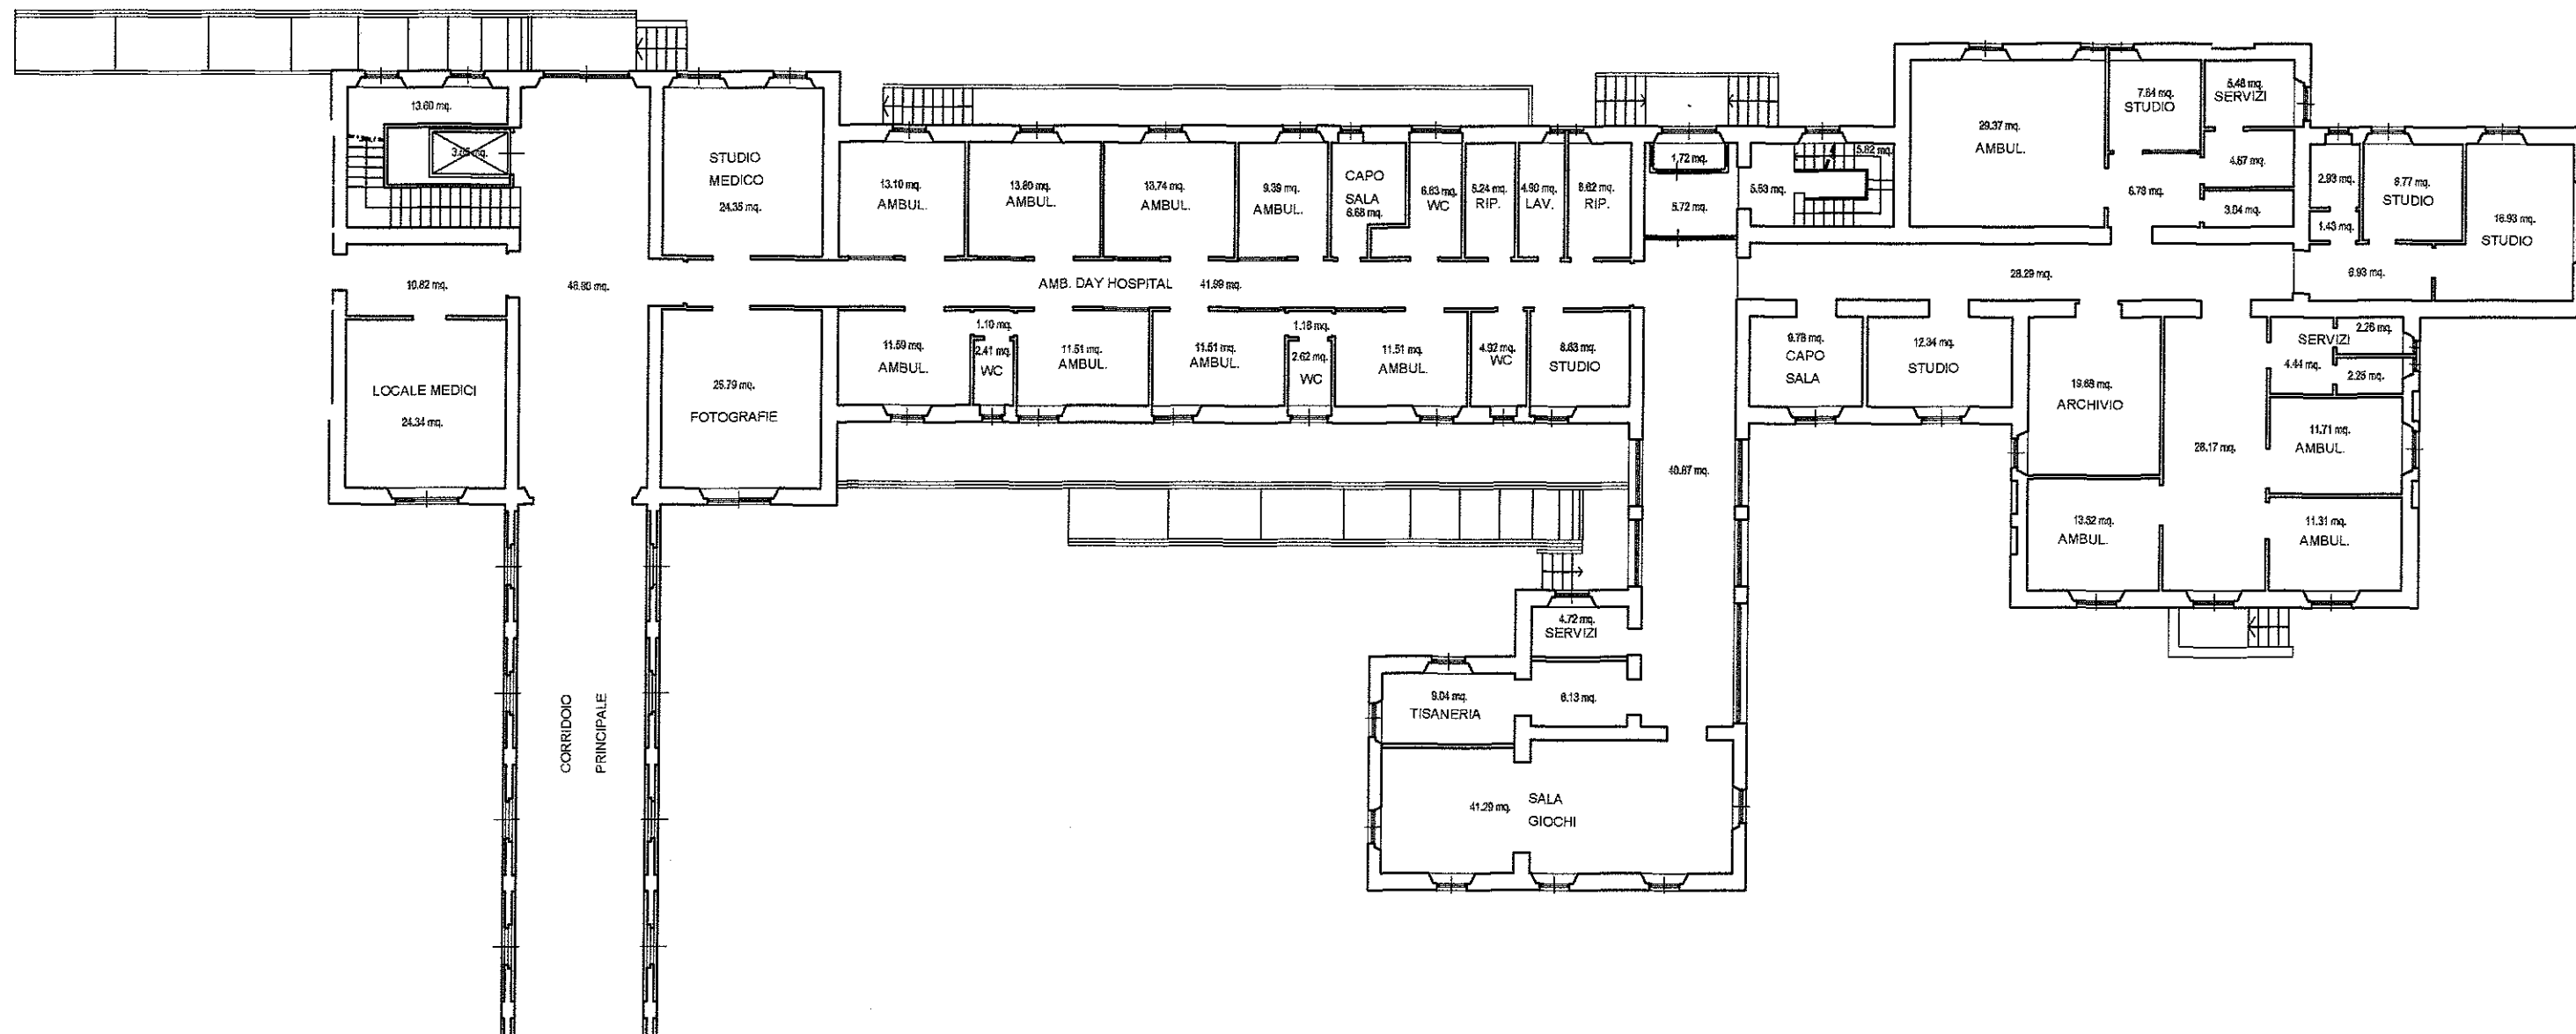



Istituto di Ricovero e Cura  
a Carattere Scientifico di Natura Pubblica

Unità Operativa Funzioni Tecniche  
Tel.: 02 5503 5902 - Fax 02 5503 5900  
e-mail: ufftecon@policlinico.mi.it  
Via Francesco Sforza n. 35 - 20122 MILANO  
Cod. Fisc. / Partita IVA: 04724150968

1° PADIGLIONE  
PIANO RIALZATO  
via Pace 9

NOTE:



Scala	1:200
Data	11/2006
Riferim.	28/2B

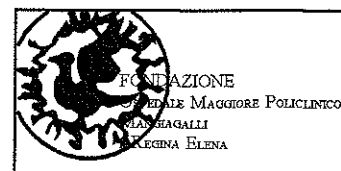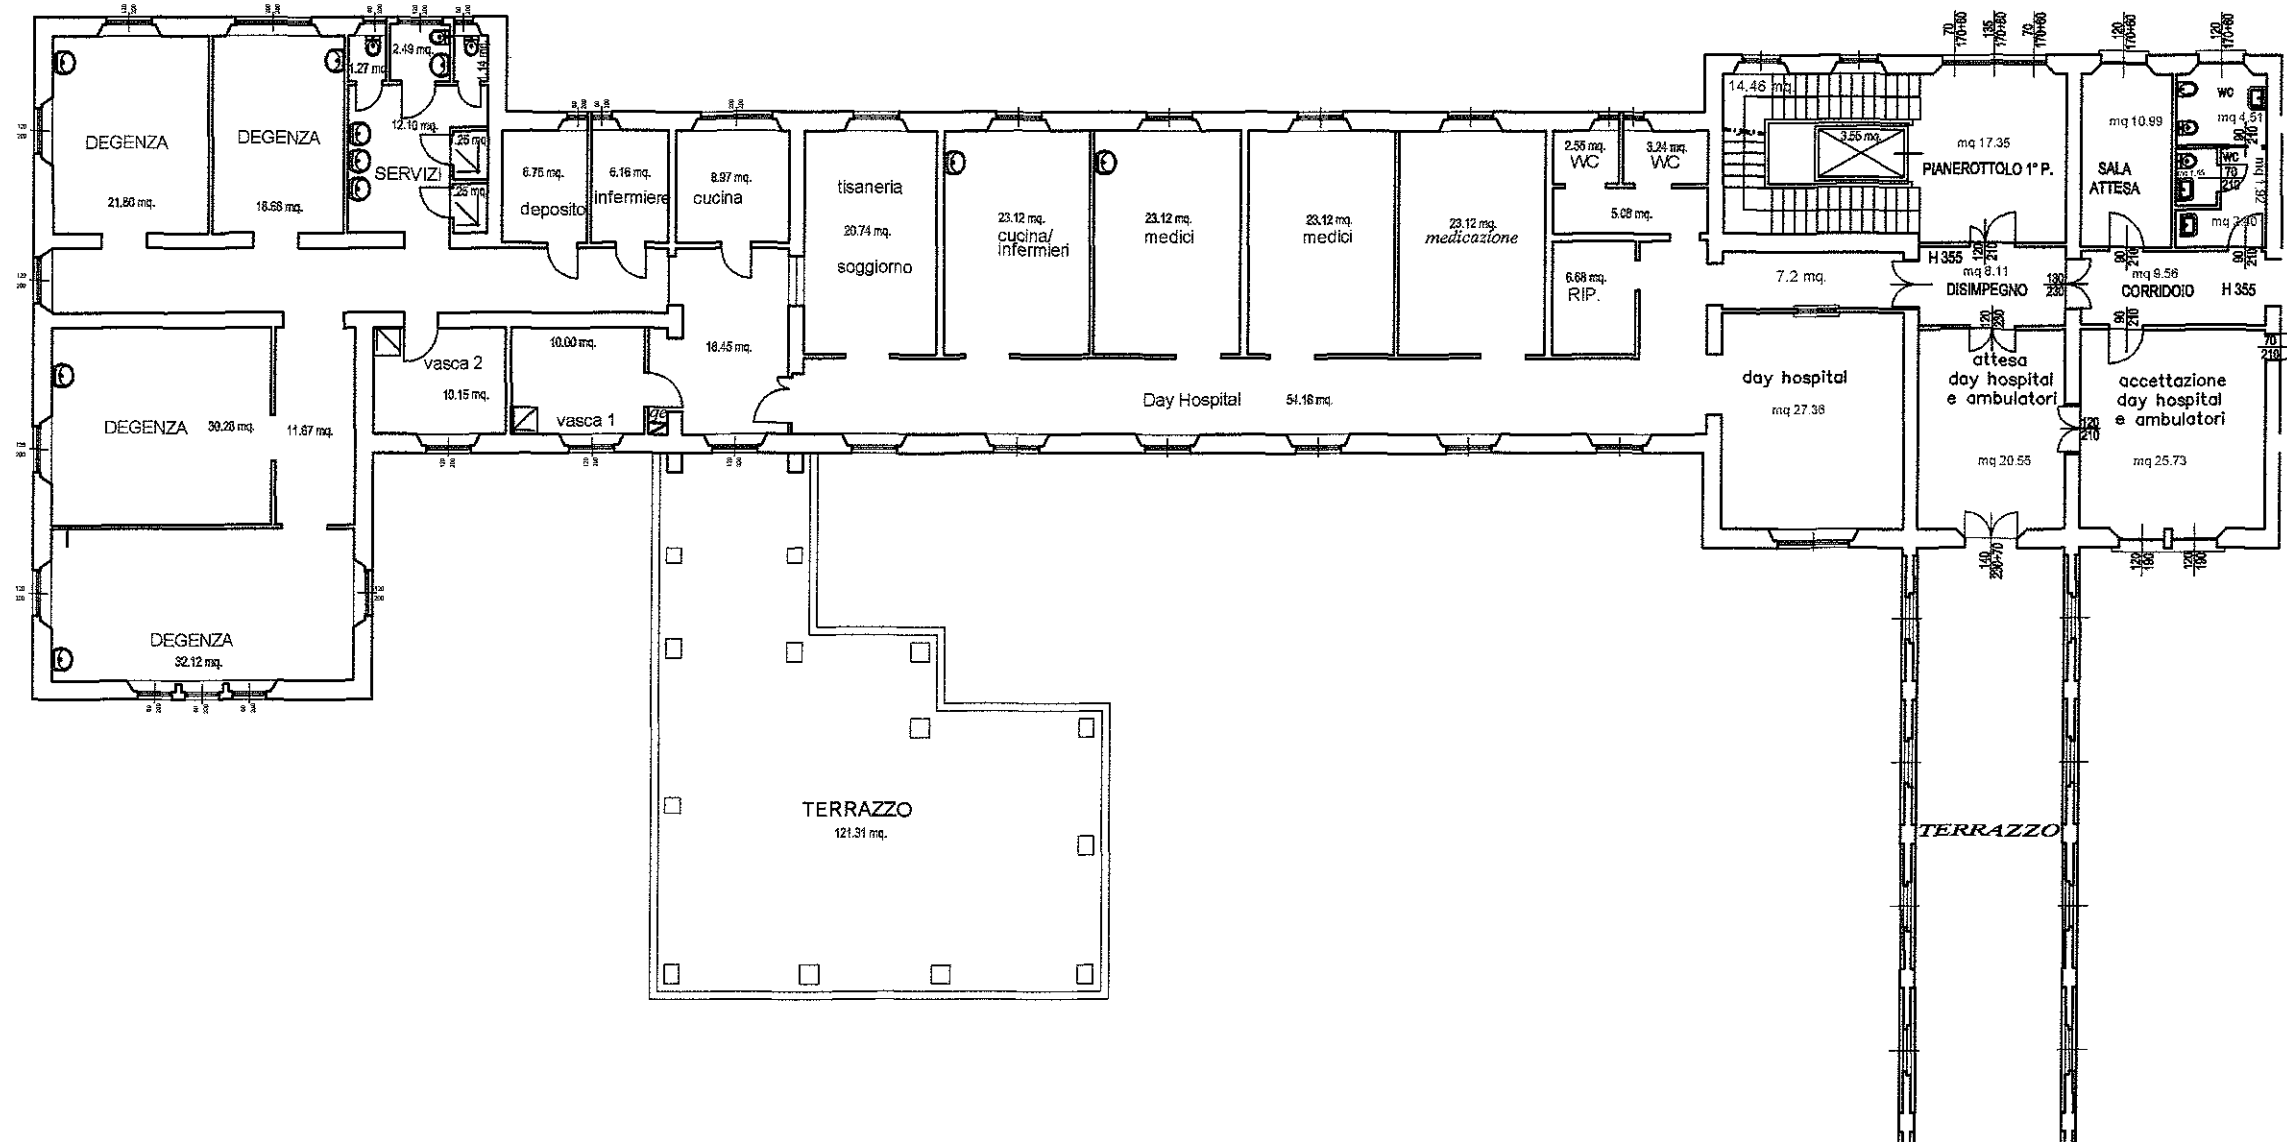

Istituto di Ricovero e Cura  
 a Carattere Scientifico di Natura Pubblica  
 Unità Operativa Funzioni Tecniche  
 Tel.: 02 5503 5902 - Fax: 02 5503 5900  
 e-mail: ufftecn@policlinico.mi.it  
 Via Francesco Sforza n. 35 - 20122 MILANO  
 Cod. Fisc. / Partita IVA: 04724150968

1° PADIGLIONE  
 PIANO PRIMO  
 via Pace 9  
 NOTE:

Scala	1:200
Data	11/2006
Riferim.	28/3A

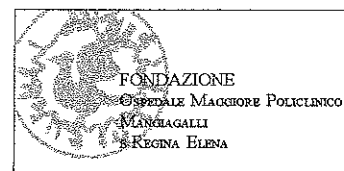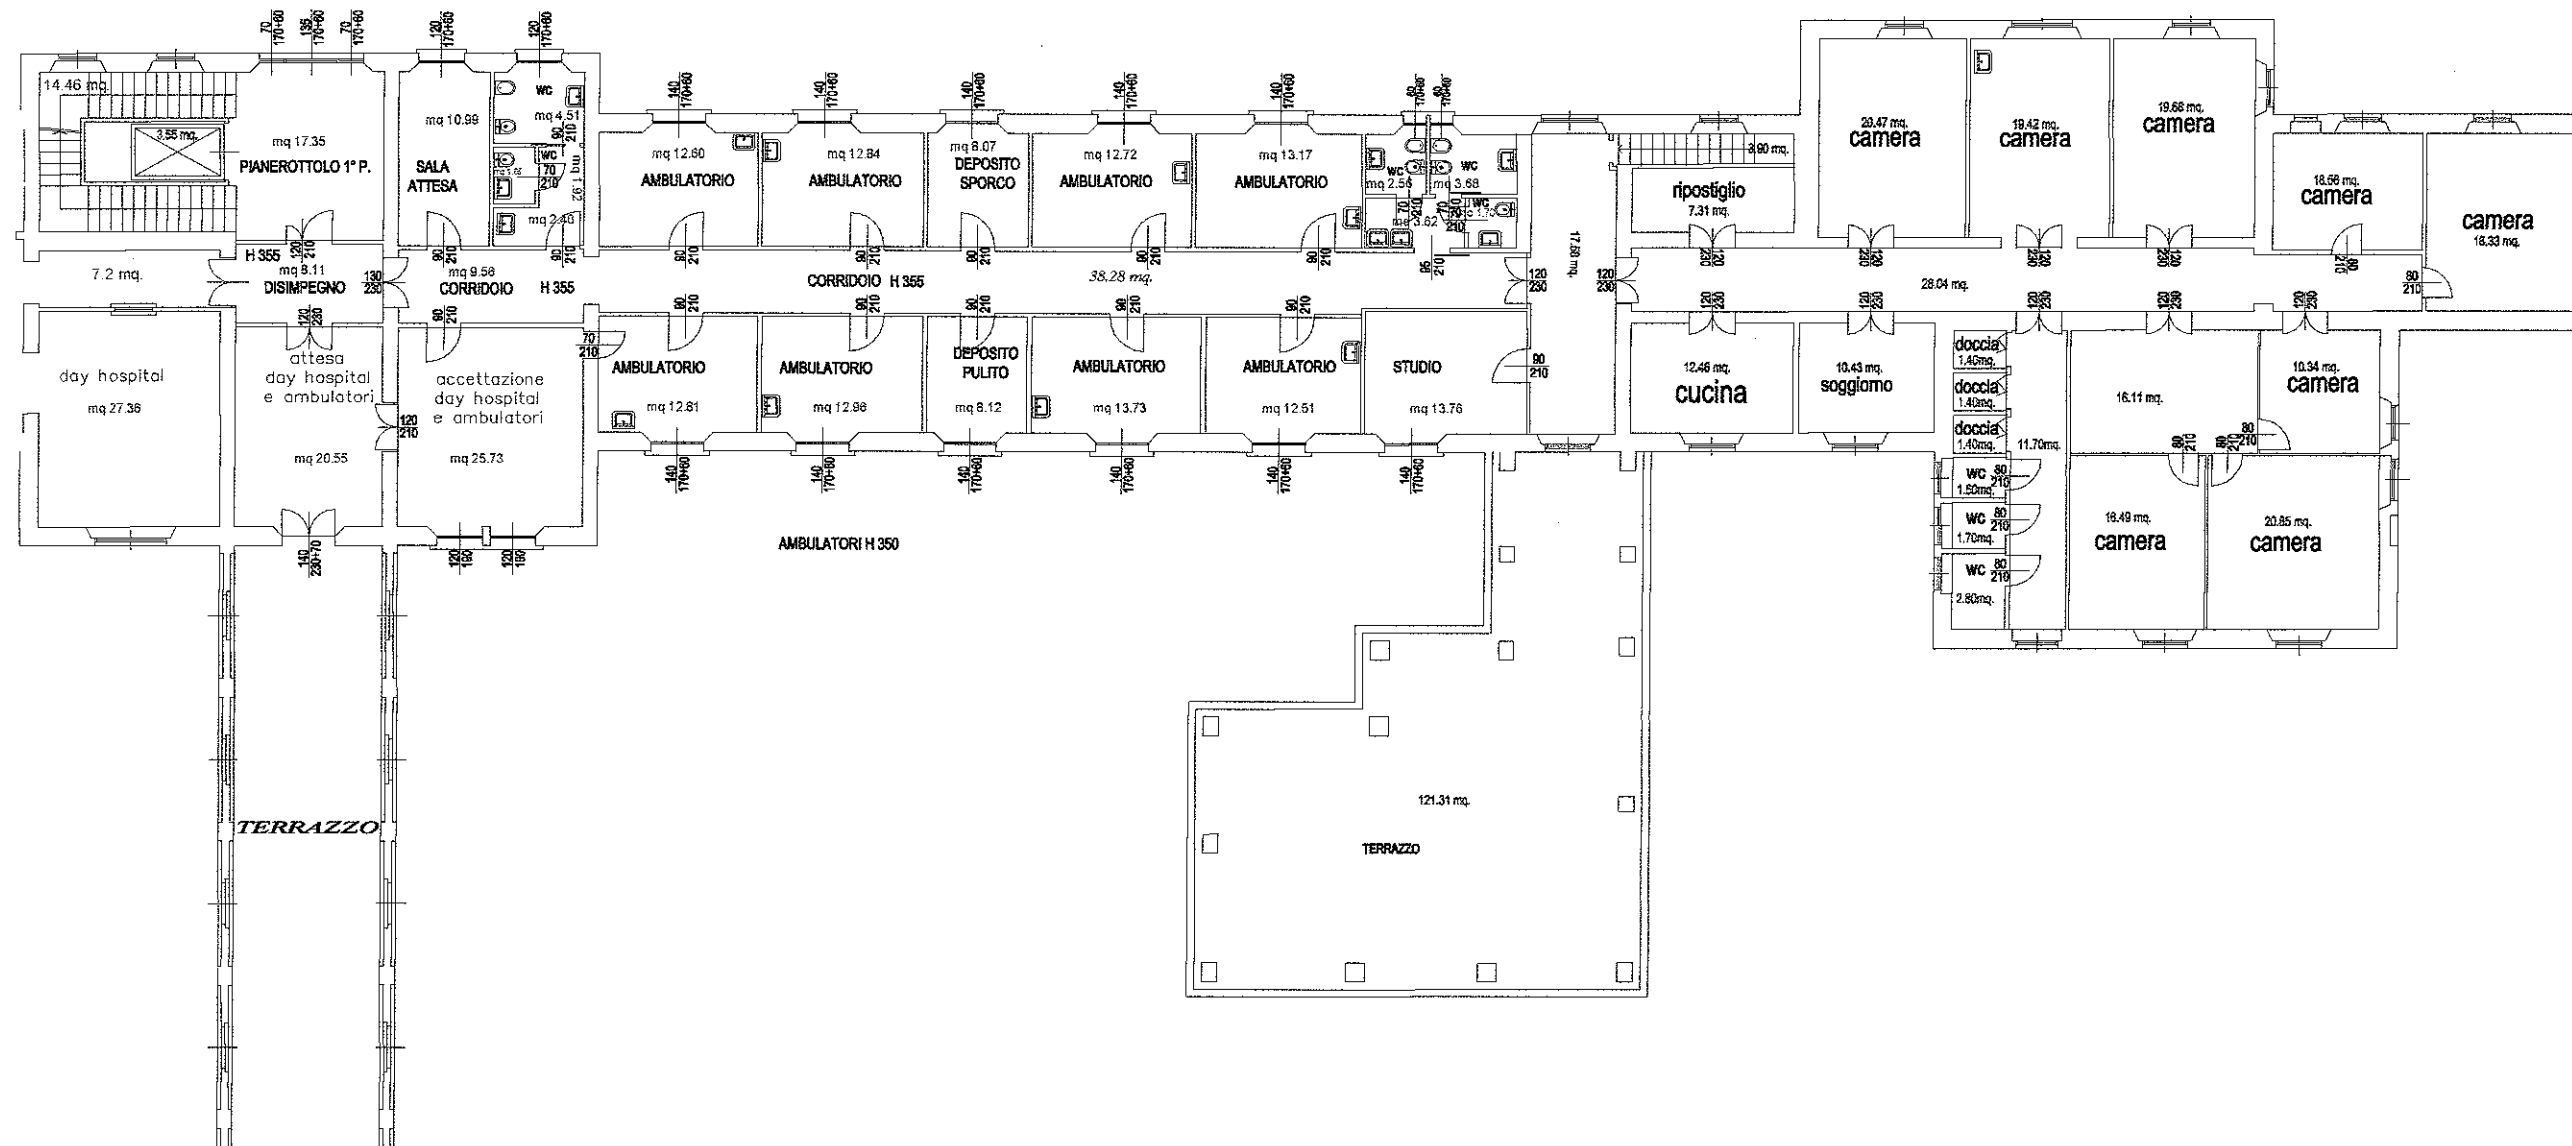

Istituto di Ricovero e Cura  
a Carattere Scientifico di Natura Pubblica

Unità Operativa Funzioni Tecniche  
Tel.: 02 5503 5902 - Fax: 02 5503 5900  
e-mail: ufftecn@policlinico.mi.it  
Via Francesco Sforza n. 35 - 20122 MILANO  
Cod. Fisc. / Partita IVA: 04724150968

1° PADIGLIONE  
PIANO PRIMO  
via Pace 9

NOTE:

Scala 1:200

Data 02/2008

Riferim.

28/3 B