
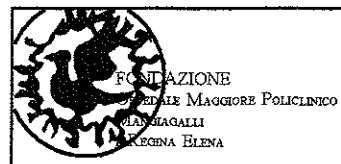


Istituto di Ricovero e Cura  
 a Carattere Scientifico di Natura Pubblica  
 Unità Operativa Funzioni Tecniche  
 Tel.: 02 5503 5902 - Fax: 02 5503 5900  
 e-mail: ufftecn@policlinico.mi.it  
 Via Francesco Sforza n. 35 - 20122 MILANO  
 Cod. Fisc. / Partita IVA: 04724150968

2° PADIGLIONE  
 PIANO SEMINTERRATO  
 via Pace 9  
 NOTE:

Scala	1:200
Data	11/2006
Riferim.	30/1

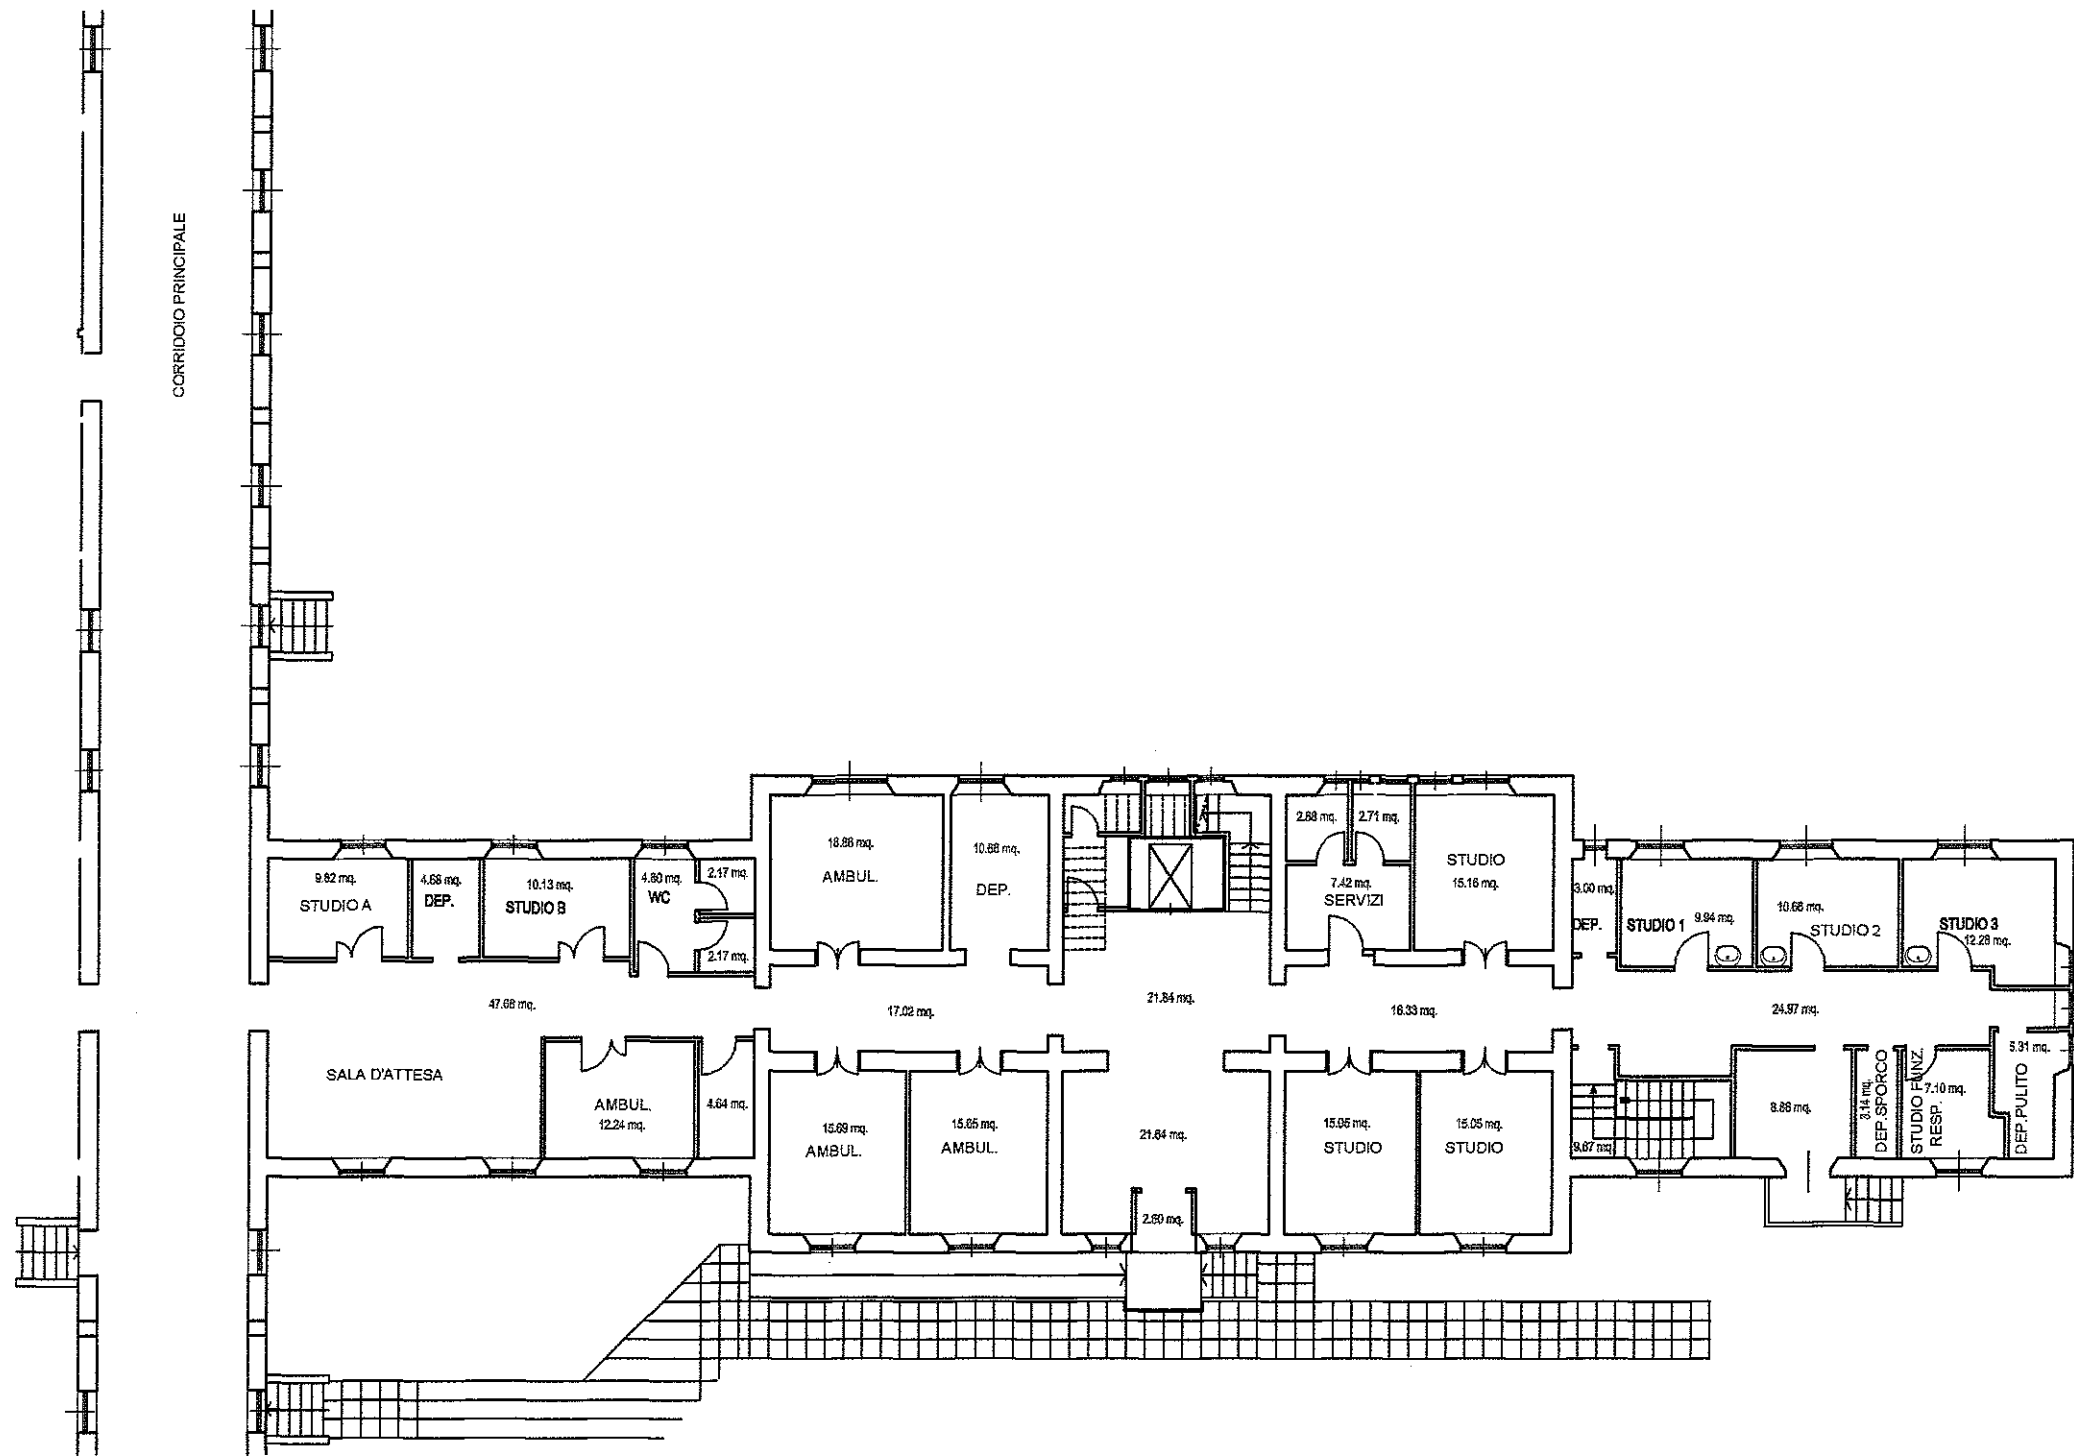



Istituto di Ricovero e Cura  
a Carattere Scientifico di Natura Pubblica

Unità Operativa Funzioni Tecniche  
Tel.: 02 5503 5902 - Fax: 02 5503 5900  
e-mail: ufftecan@policlinico.mi.it  
Via Francesco Sforza n. 35 - 20122 MILANO  
Cod. Fisc. / Partita IVA: 04724150968

2° PADIGLIONE  
PIANO RIALZATO  
via Pace 9

NOTE:

Scala	1/200
Data	11/2006
Riferim.	30/2

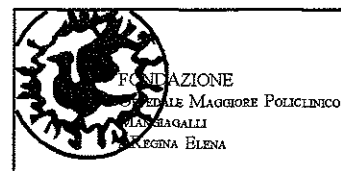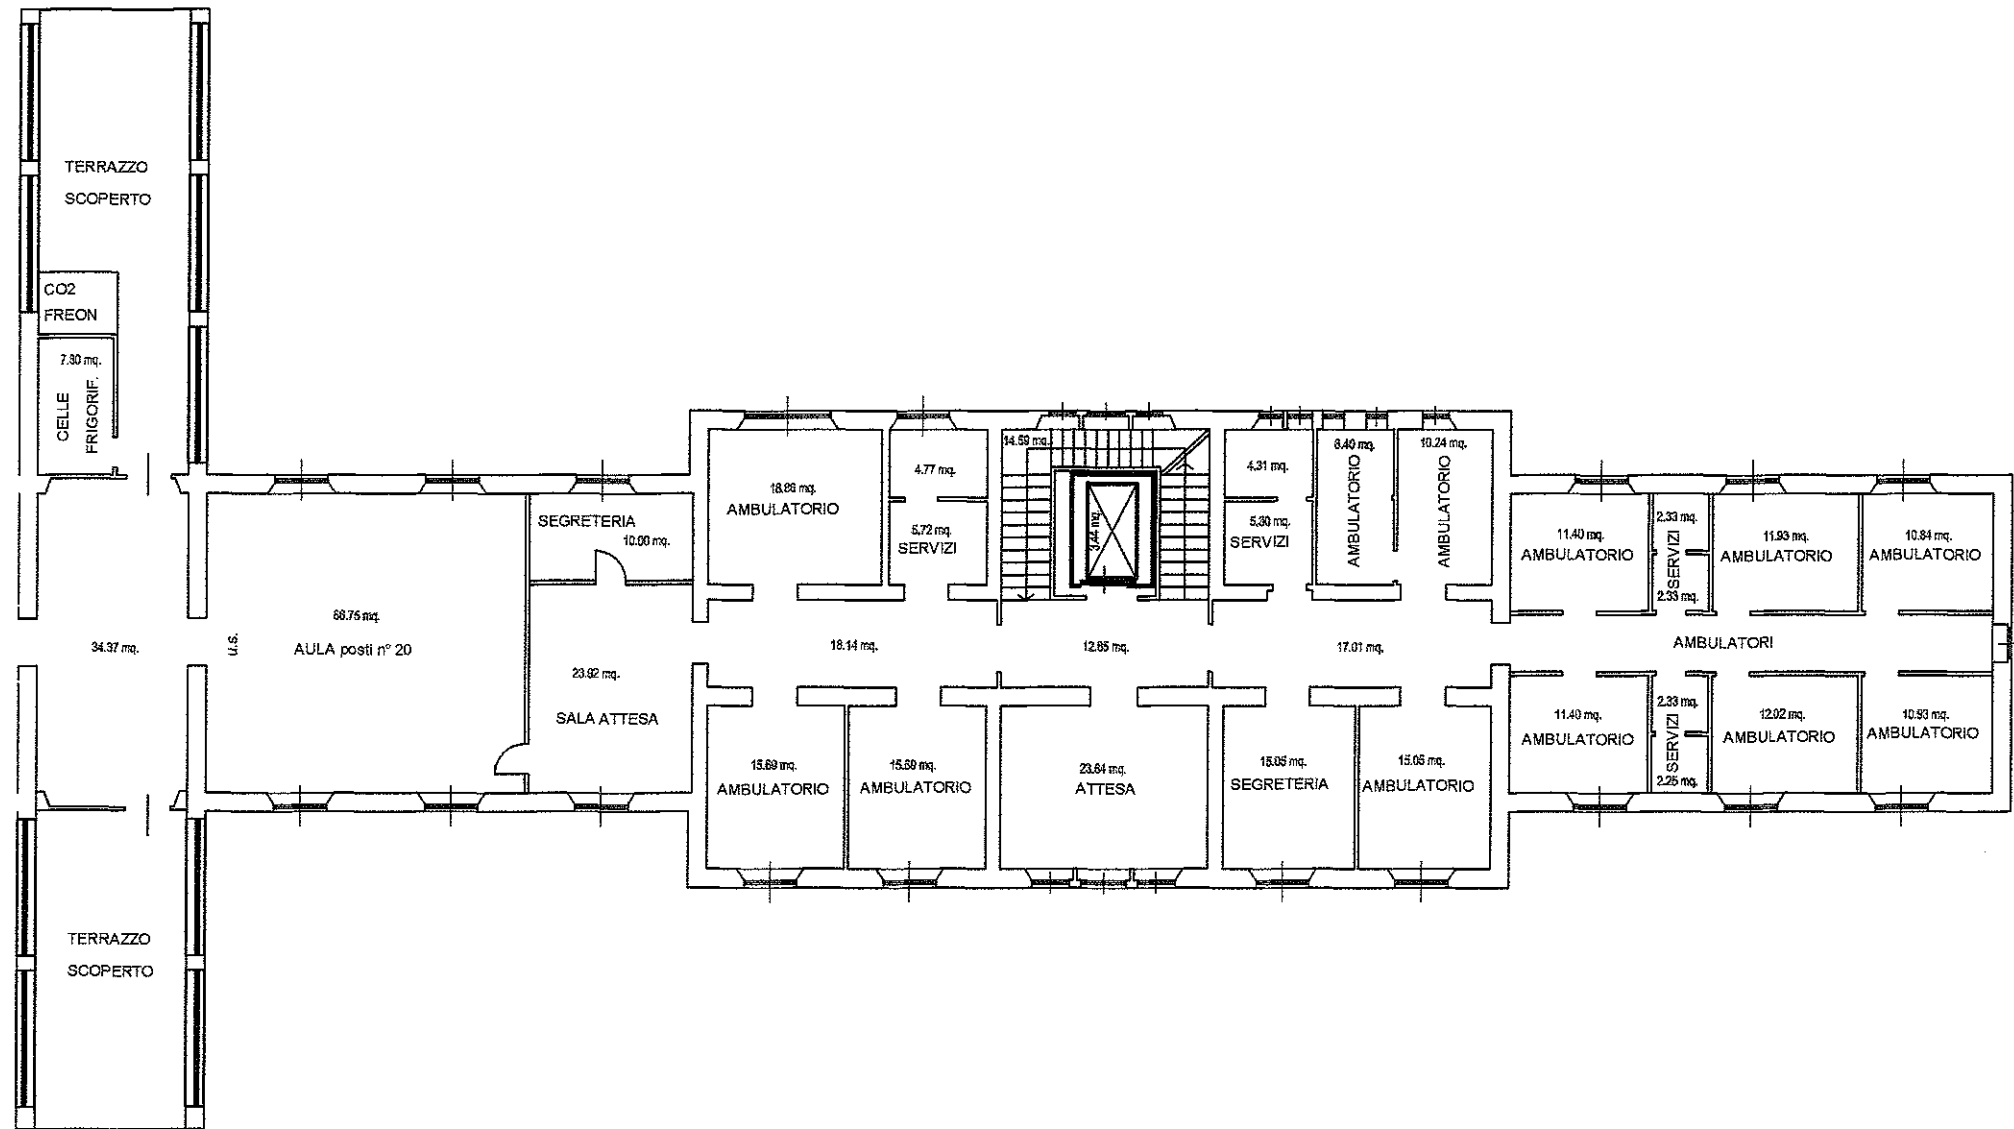


Istituto di Ricovero e Cura  
a Carattere Scientifico di Natura Pubblica

Unità Operativa Funzioni Tecniche  
Tel.: 02 5503 5902 - Fax: 02 5503 5900  
e-mail: uffitecn@policlinico.mi.it  
Via Francesco Sforza n. 35 - 20122 MILANO  
Cod. Fis. / Partita IVA: 04724150968

2° PADIGLIONE  
PIANO PRIMO  
via Pace 9

NOTE:

Scala	1/200
Data	11/2006
Riferim.	30/3

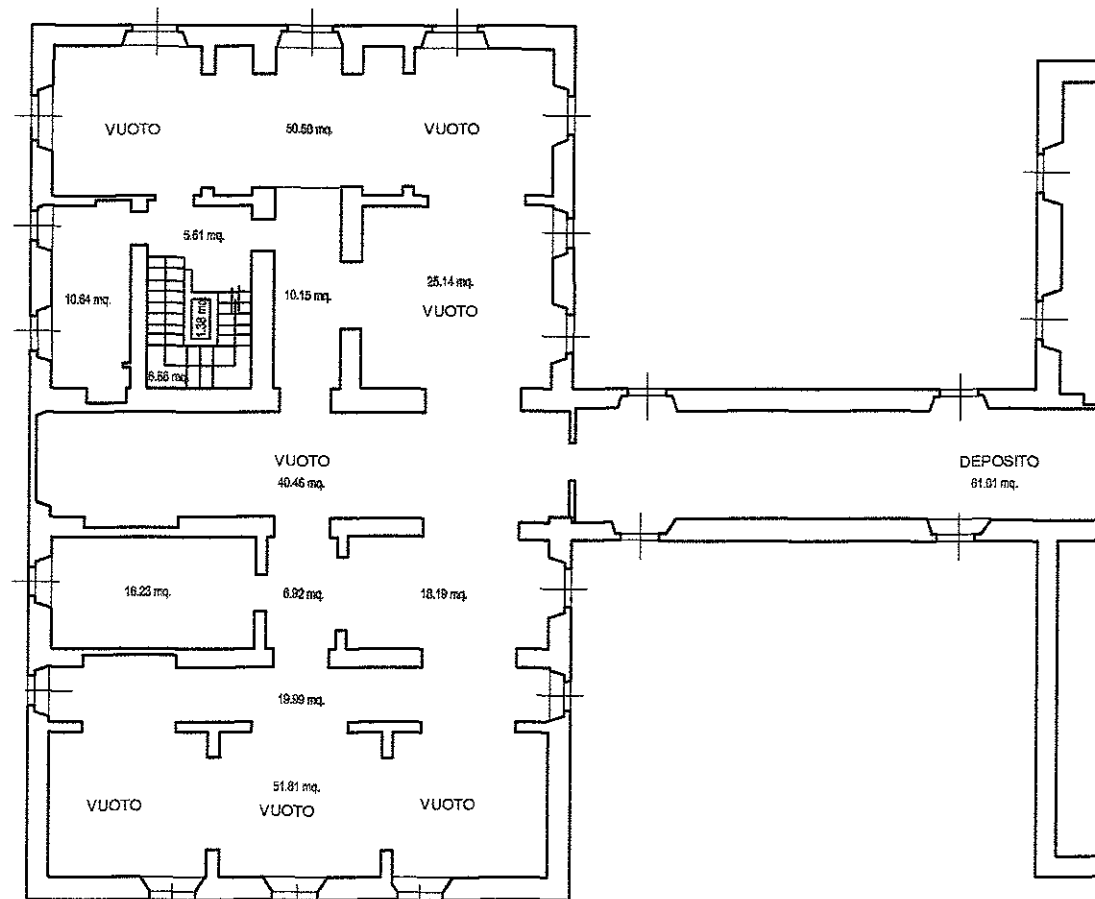


Istituto di Ricovero e Cura  
a Carattere Scientifico di Natura Pubblica

Unità Operativa Funzioni Tecniche  
Tel.: 02 5503 5902 - Fax: 02 5503 5900  
e-mail: [ufftecon@policlinico.mi.it](mailto:ufftecon@policlinico.mi.it)  
Via Francesco Sforza n. 35 - 20122 MILANO  
Cod. Fisc. / Partita IVA: 04724150968


3° PADIGLIONE  
PIANO SEMINTERRATO  
via Pace 9

NOTE:

Scala	1/200
Data	11/2006
Riferim.	31/1

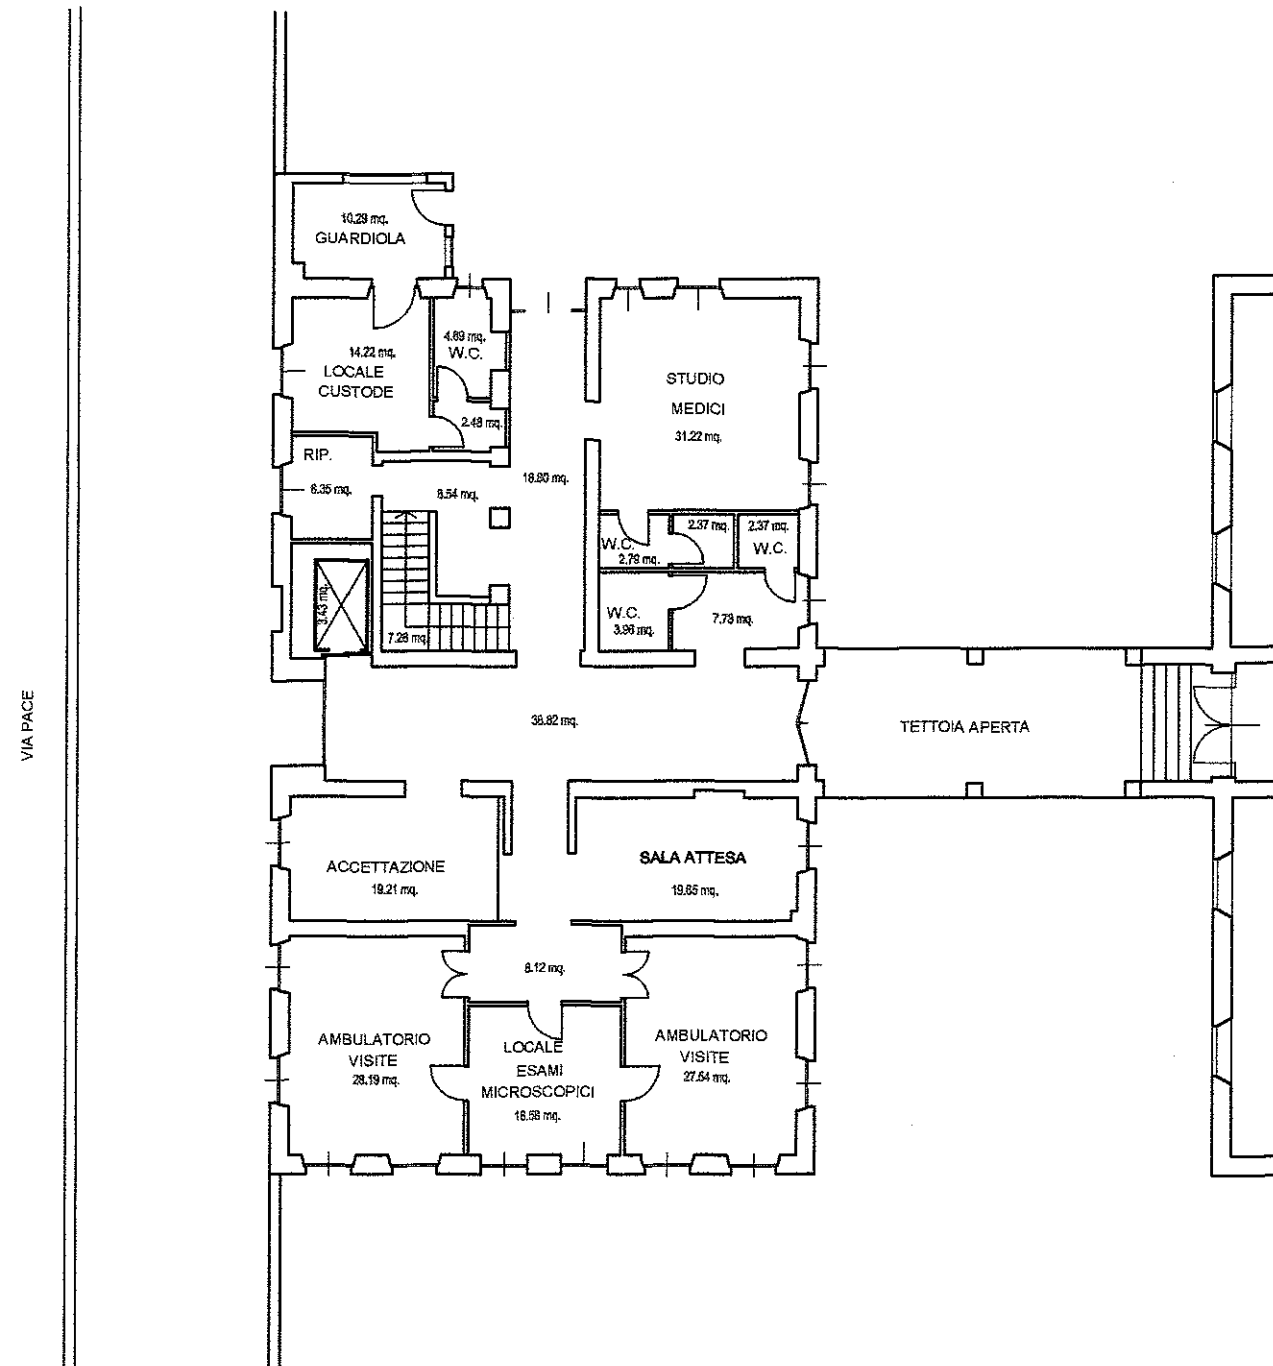


VIA PACE

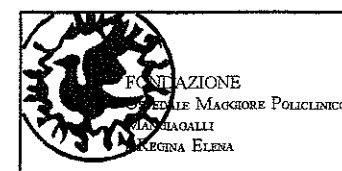

Istituto di Ricovero e Cura  
a Carattere Scientifico di Natura Pubblica  
Unità Operativa Funzioni Tecniche  
Tel.: 02 5503 5902 - Fax: 02 5503 5900  
e-mail: ufficio@policlinico.mi.it  
Via Francesco Sforza n. 35 - 20122 MILANO  
Cod. Fisc. / Partita IVA: 04724150968

3° PADIGLIONE  
PIANO RIALZATO  
via Pace 9  
NOTE:

Scala	1/200
Data	11/2006
Riferim.	31/2

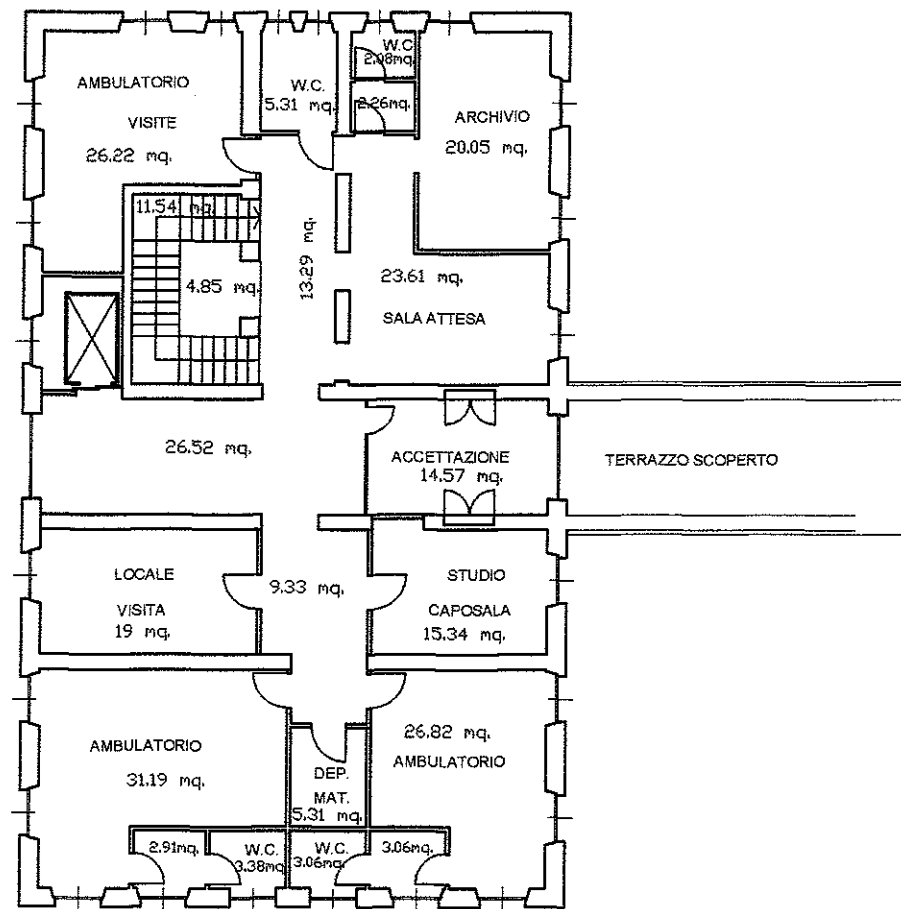

Istituto di Ricovero e Cura  
a Carattere Scientifico di Natura Pubblica  
Unità Operativa Funzioni Tecniche  
Tel.: 02 5503 5902 - Fax: 02 5503 5900  
e-mail: ufftecn@policlinico.mi.it  
Via Francesco Sforza n. 35 - 20122 MILANO  
Cod. Fisc. / Partita IVA: 04724150968

3° PADIGLIONE  
PIANO PRIMO  
via Pace 9

NOTE:

Scala	1:200
Data	11/2006
Riferim.	

31/3