

Istituto di Ricovero e Cura  
a Carattere Scientifico di Natura Pubblica

Unità Operativa Funzioni Tecniche  
Tel.: 02 5503 5902 - Fax: 02 5503 5900  
e-mail: uffteco@policlinico.mi.it  
Via Francesco Sforza n. 35 - 20122 MILANO  
Cod. Fisc. / Partita IVA: 04724150968

4° PADIGLIONE  
PIANO SEMINTERRATO  
via Pace 9



NOTE:

Scala 1:200

Data 11/2006

Riferim.



33/1

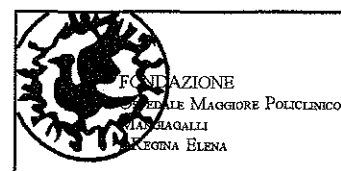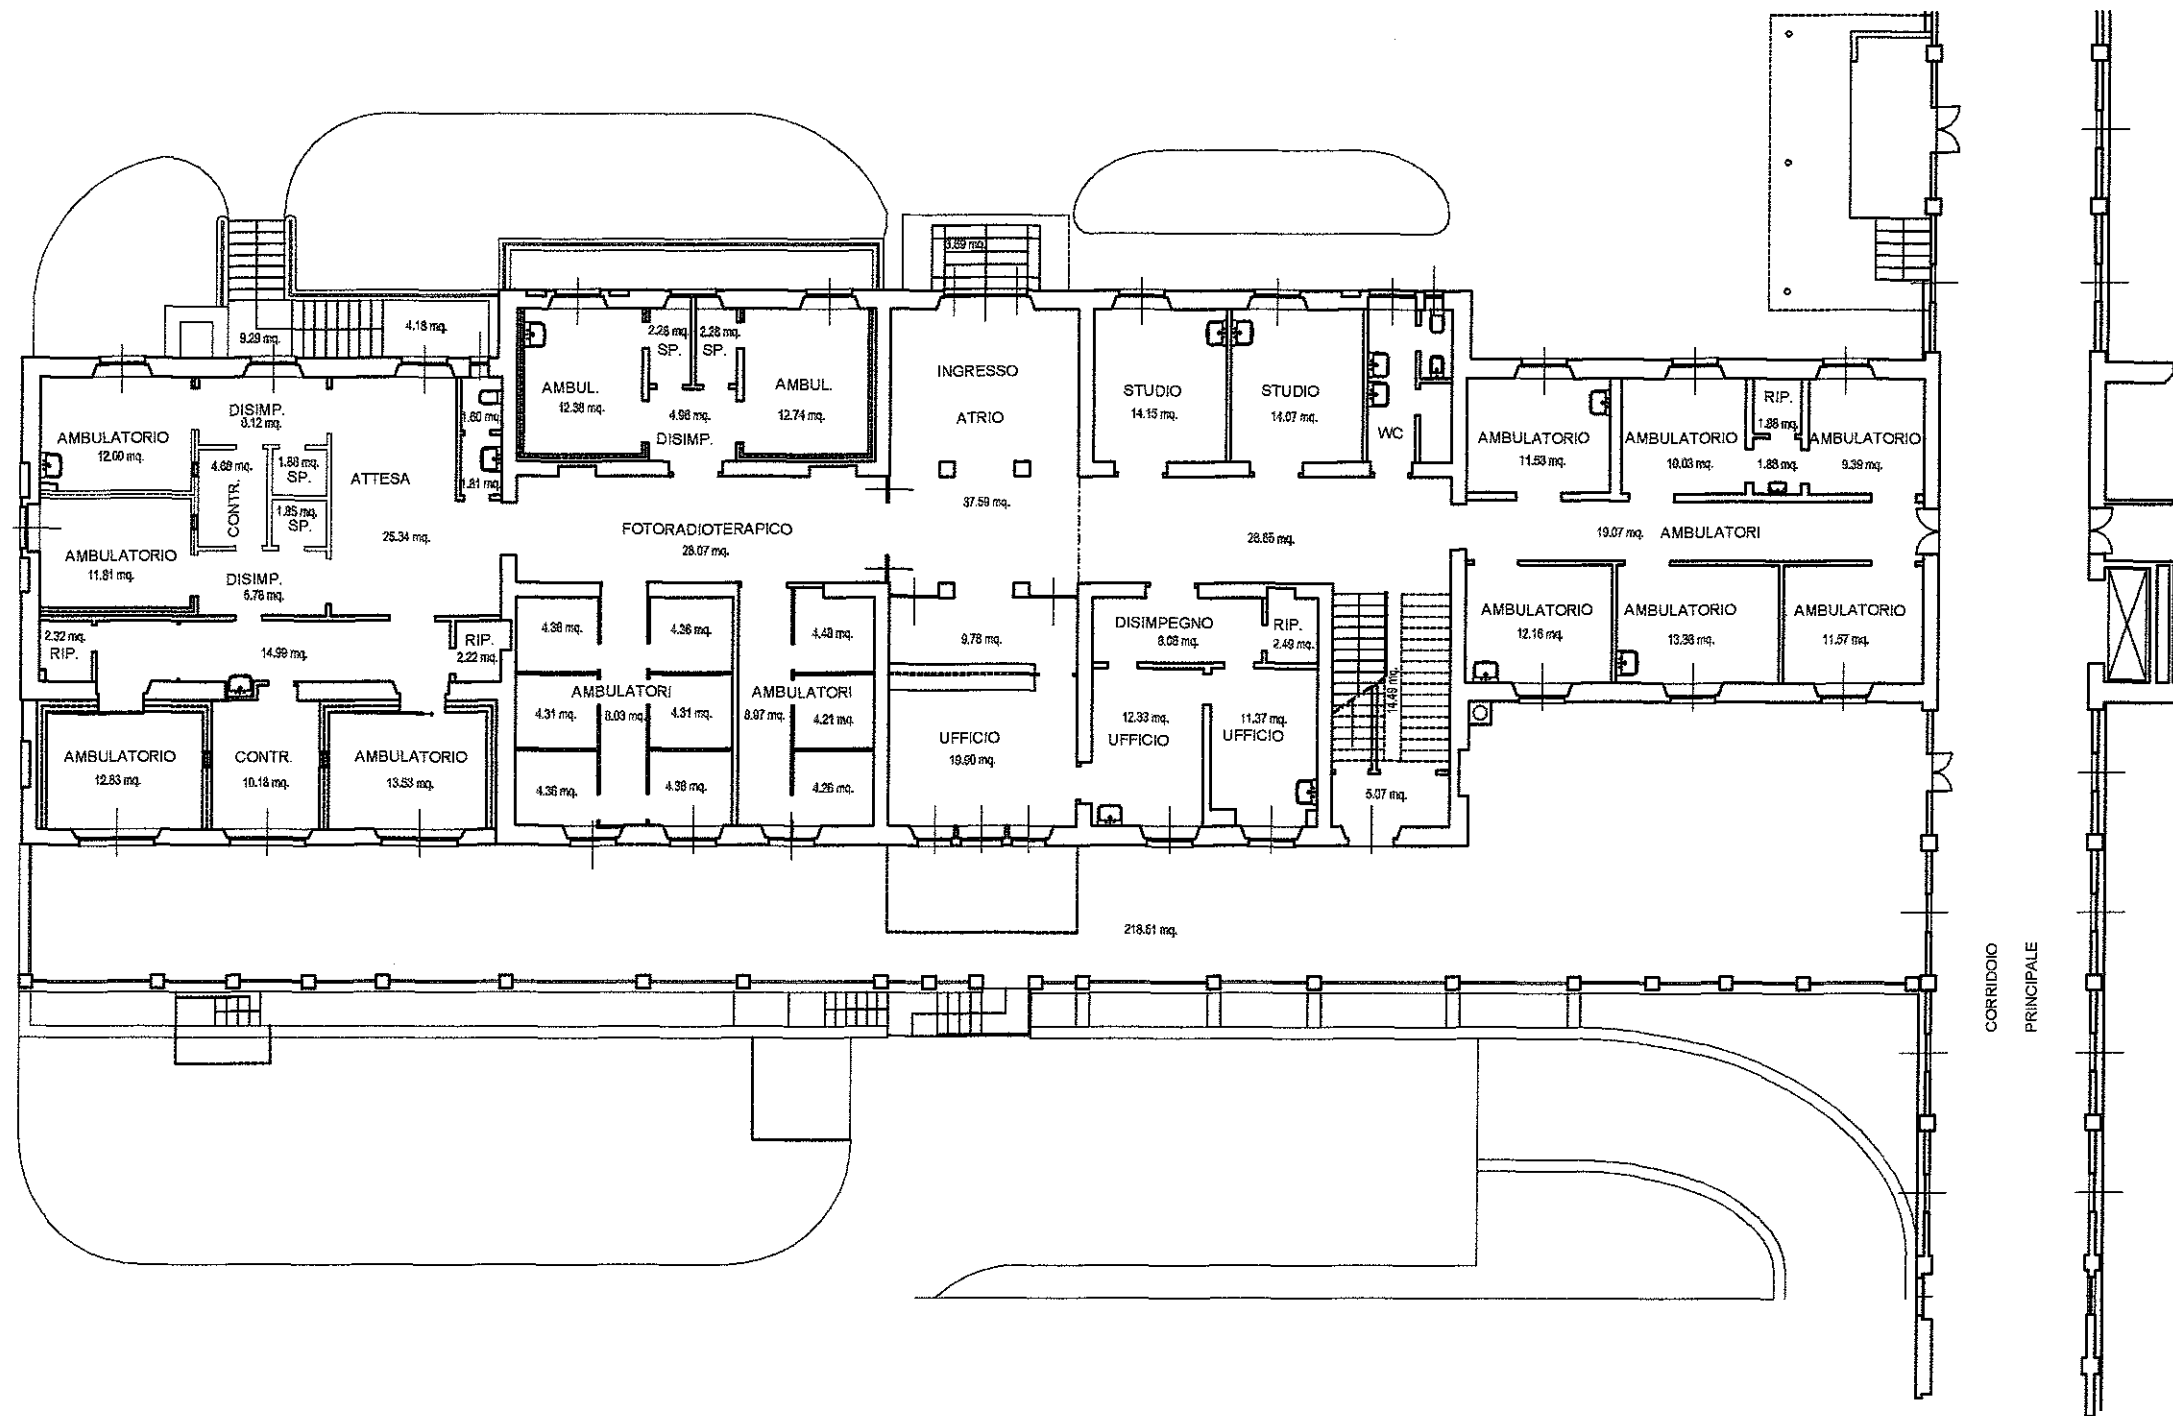

Istituto di Ricovero e Cura  
 a Carattere Scientifico di Natura Pubblica  
 Unità Operativa Funzioni Tecniche  
 Tel.: 02 5503 5902 - Fax: 02 5503 5900  
 e-mail: ufficietti@ospedimco.mil.it  
 Via Francesco Sforza n. 35 - 20122 MILANO  
 Cod. Fis. / Partita IVA: 04724150968

4° PADIGLIONE  
 PIANO RIALZATO  
 via Pace 9  
 NOTE:

Scala	1/200
Data	11/2006
Riferim.	33/2

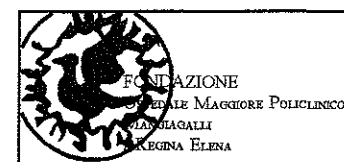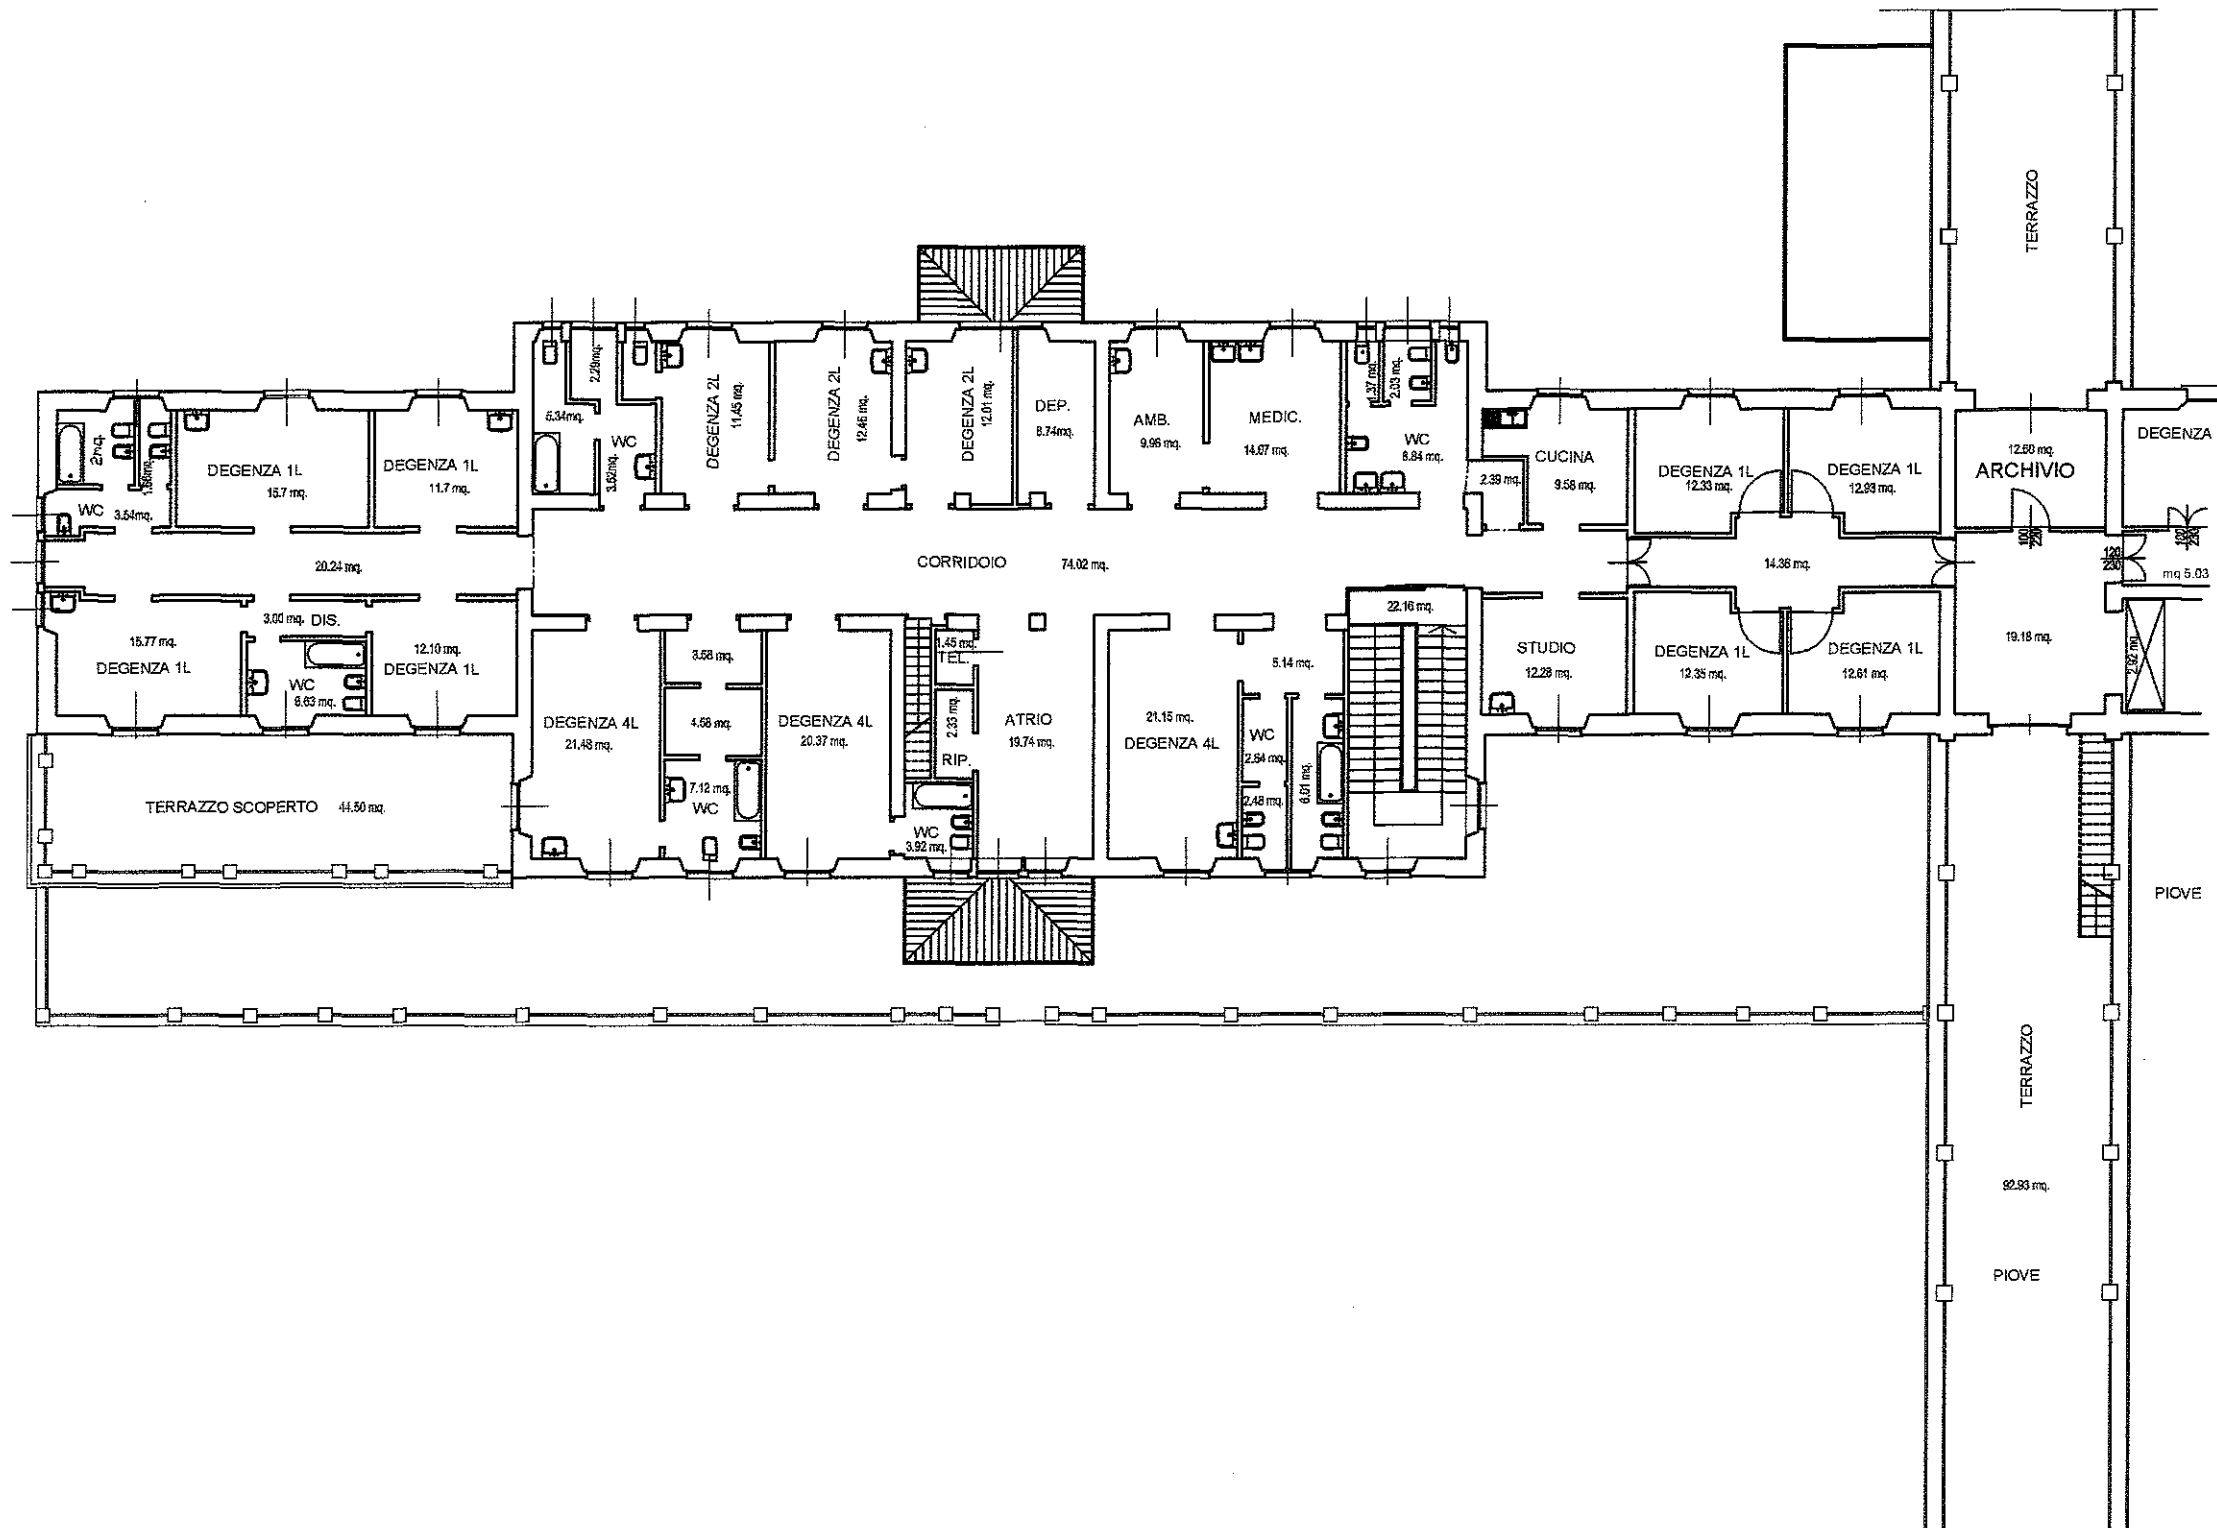

Istituto di Ricovero e Cura  
a Carattere Scientifico di Natura Pubblica  
Unità Operativa Funzioni Tecniche  
Tel.: 02 5503 5902 - Fax: 02 5503 5900  
e-mail: ufftecn@policlinico.mi.it  
Via Francesco Sforza n. 35 - 20122 MILANO  
Cod. Fisc. / Partita IVA: 04724150968

4° PADIGLIONE  
PIANO PRIMO  
via Pace 9

Scala	1:200
Data	11/2006
Riferim.	33/3

NOTE: