
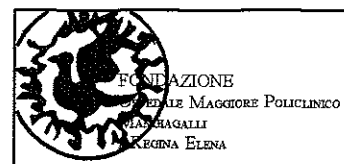


Istituto di Ricovero e Cura
 a Carattere Scientifico di Natura Pubblica
 Unità Operativa Funzioni Tecniche
 Tel.: 02 5503 5902 - Fax 02 5503 5900
 e-mail: uffteon@policlinico.mi.it
 Via Francesco Sforza n. 35 - 20122 MILANO
 Cod. Fisc. / Partita IVA: 04724150968

4° PADIGLIONE
 PIANO SEMINTERRATO
 via Pace 9
 NOTE:

Scala	1/200
Data	11/2006
Riferim.	34/1


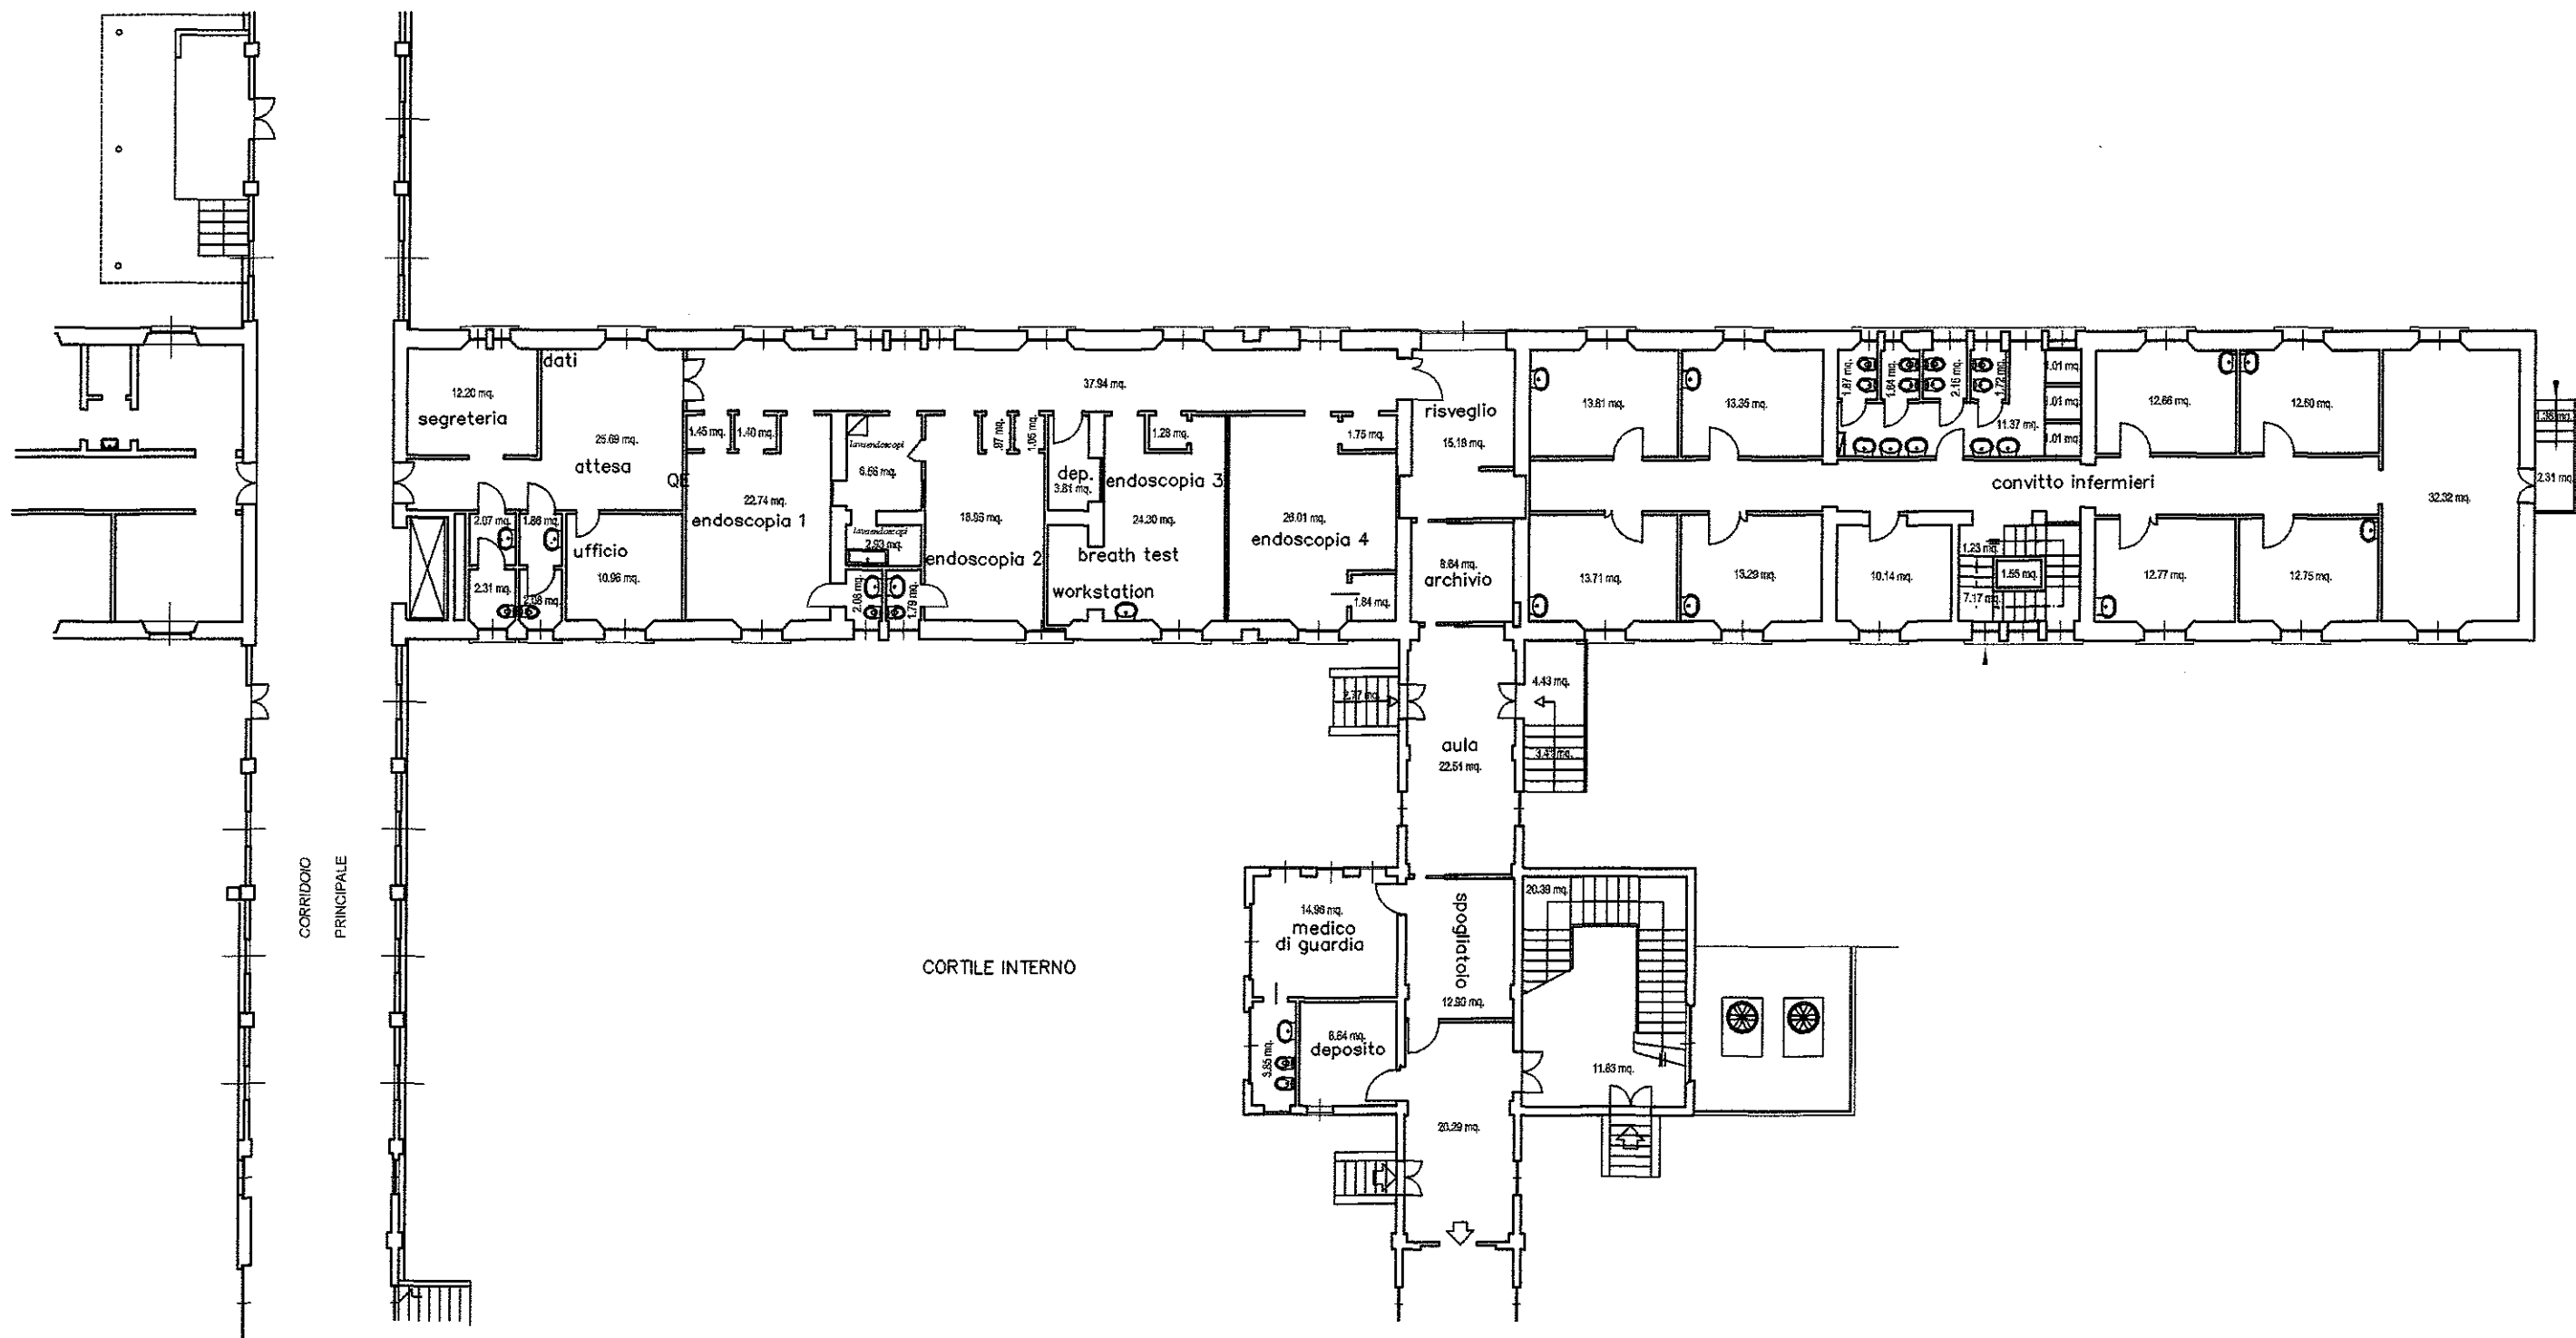


Istituto di Ricovero e Cura
a Carattere Scientifico di Natura Pubblica
Unità Operativa Funzioni Tecniche
Tel.: 02 5503 5902 - Fax: 02 5503 5900
e-mail: ufftecon@polclinico.mi.it
Via Francesco Sforza n. 35 - 20122 MILANO
Cod. Fisc. / Partita IVA: 04724150988

4° PADIGLIONE
PIANO RIALZATO
via Pace 9

NOTE:

Scala	1/200
Data	11/2006
Riferim.	34/2

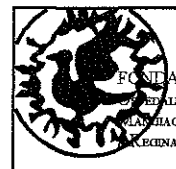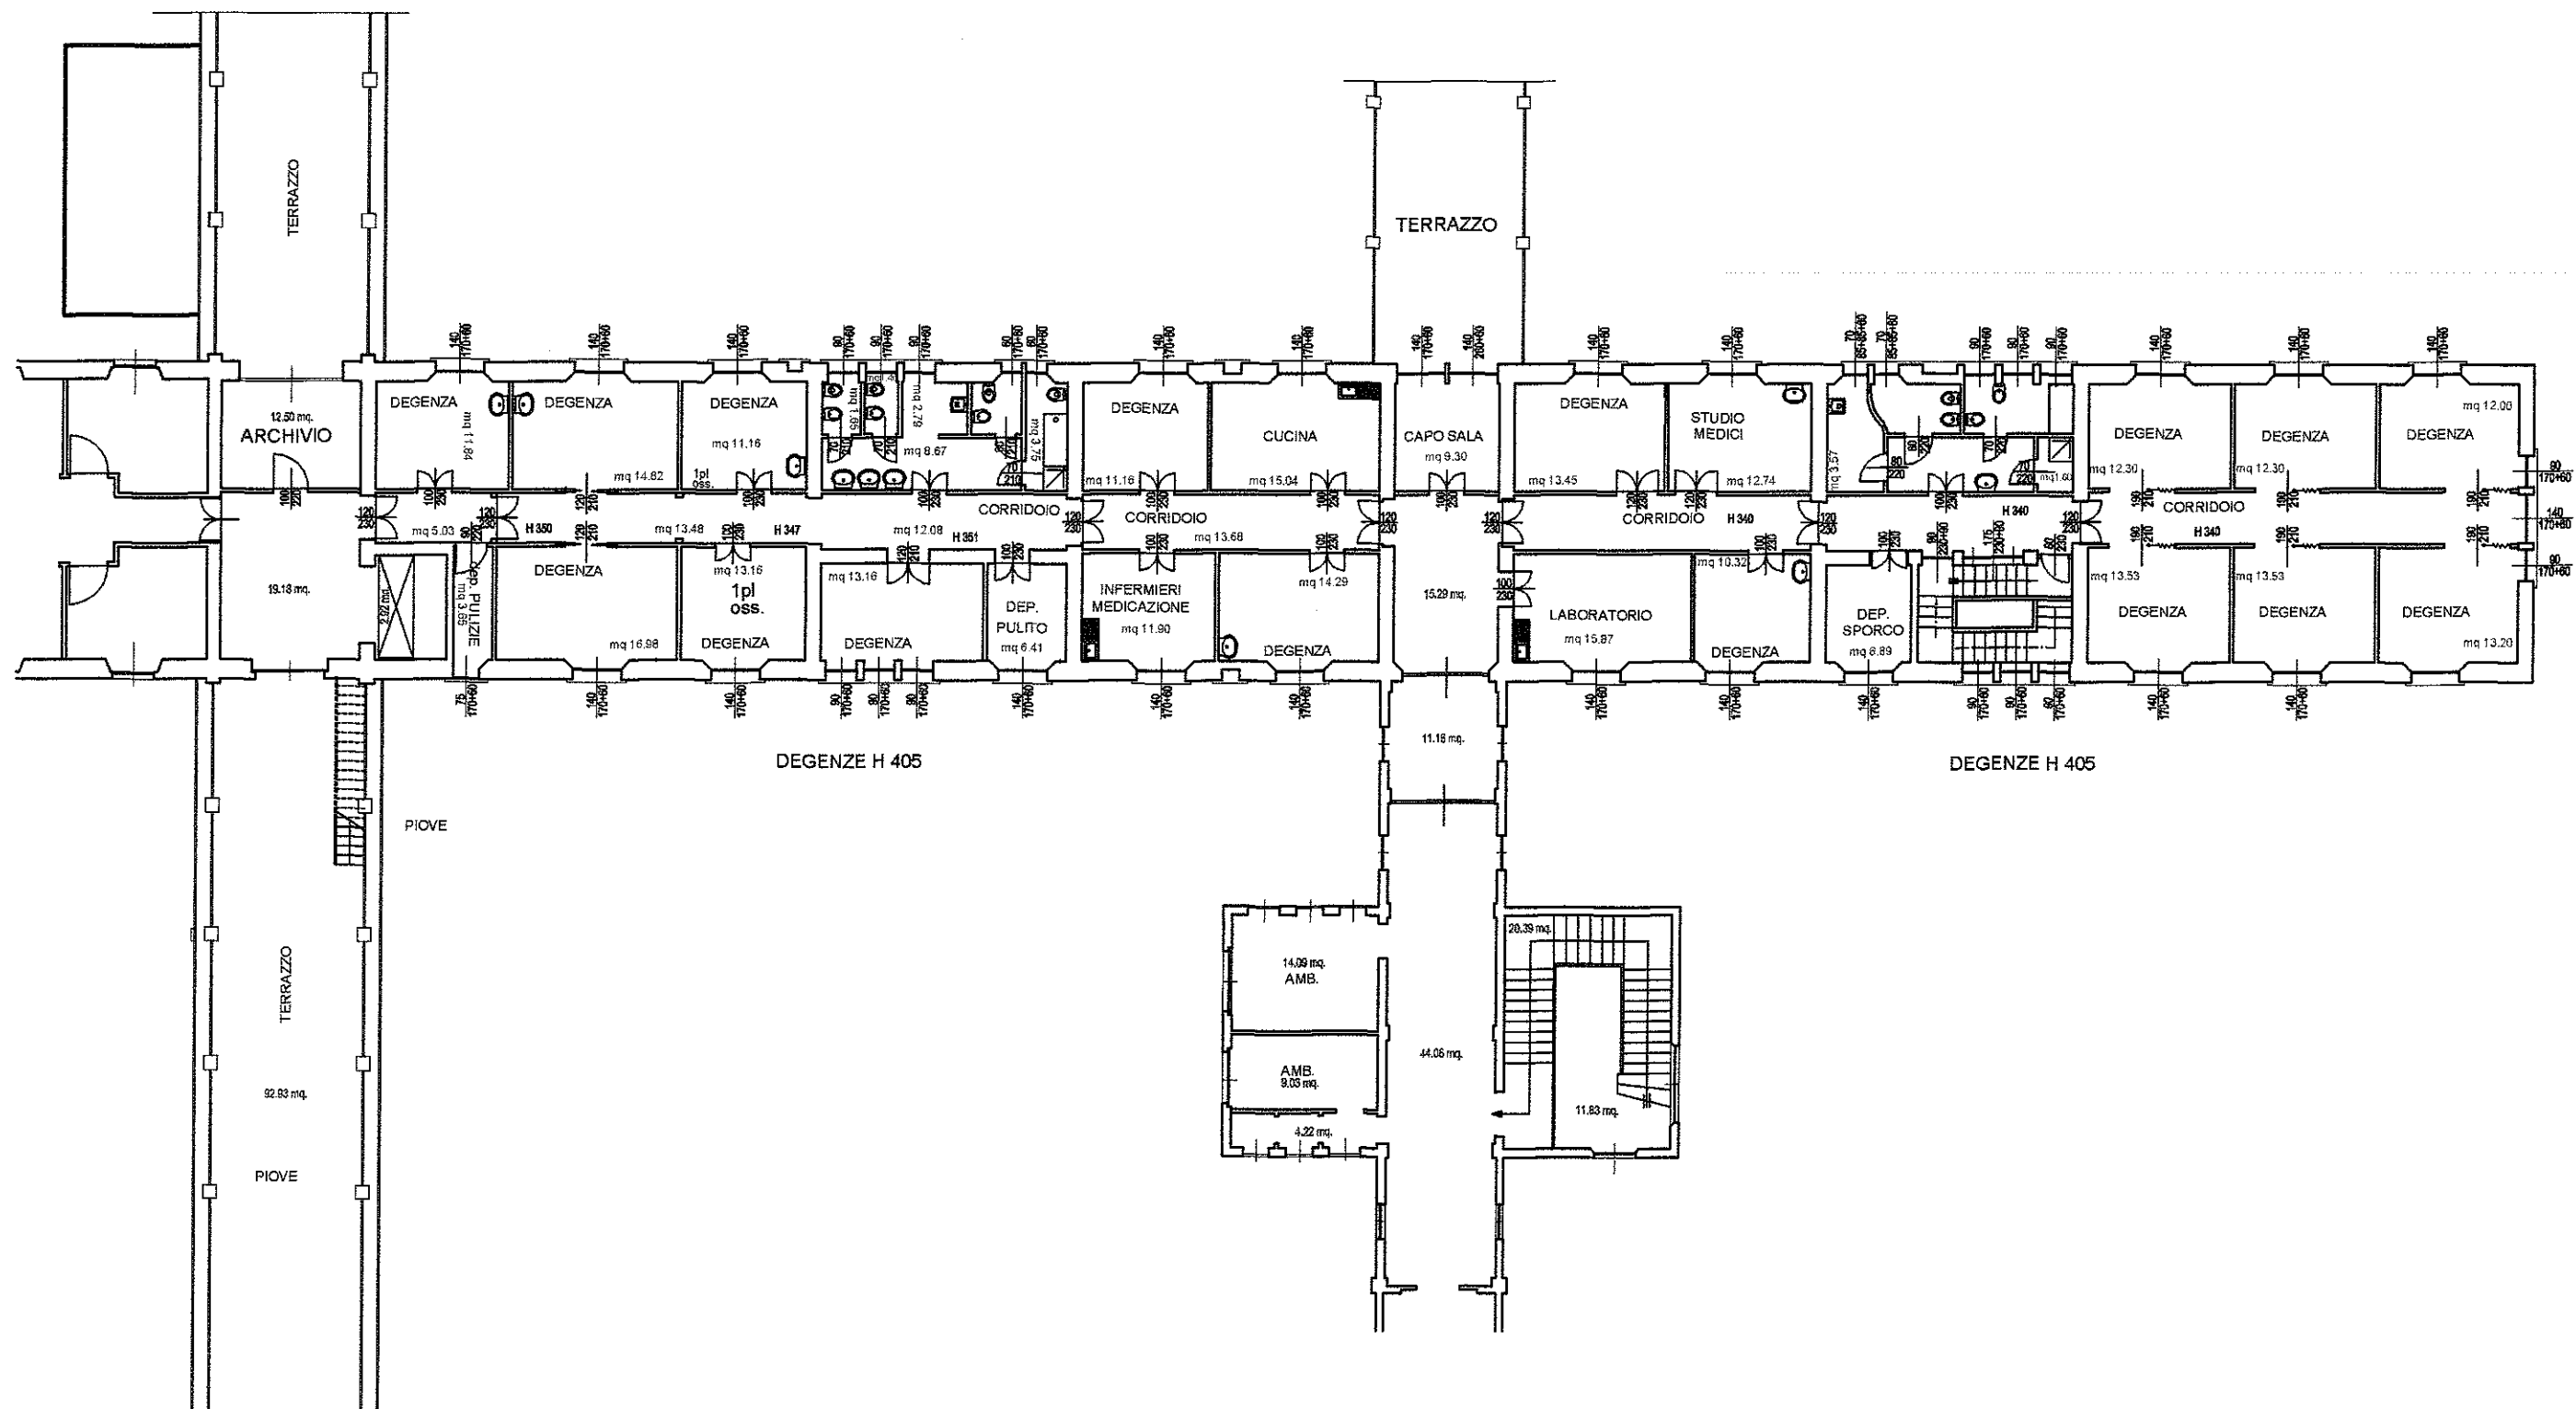

FONDAZIONE
 POLICLINICO
 REGINA ELENA
 VIALE MAGGIORE

Istituto di Ricovero e Cura
 a Carattere Scientifico di Natura Pubblica
 Unità Operativa Funzioni Tecniche
 Tel.: 02 5503 5802 - Fax: 02 5503 5800
 e-mail: ufftecn@policlinico.mi.it
 Via Francesco Sforza n. 35 - 20122 MILANO
 Cod. Fisc. / Partita IVA: 04724150968

4° PADIGLIONE
 PIANO PRIMO
 via Pace 9
 NOTE:

Scala	1:200
Data	11/2006
Riferim.	34/3