



FONDAZIONE
OSPEDALE MAGGIORE POLICLINICO
VIA MARGALLI
REGINA ELENA

Istituto di Ricovero e Cura
a Carattere Scientifico di Natura Pubblica
Unità Operativa Funzioni Tecniche
Tel.: 02 5503 5902 - Fax: 02 5503 5900
e-mail: ufftean@polclinico.mi.it
Via Francesco Sforza n. 35 - 20122 MILANO
Cod. Fisc. / Partita IVA: 04724150968

5° PADIGLIONE
PIANO SEMINTERRATO
via Pace 9

NOTE:

Scala	1:200
Data	11/2006
Riferim.	35/1

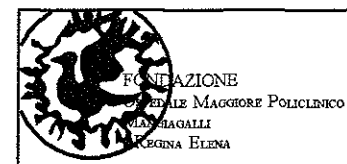
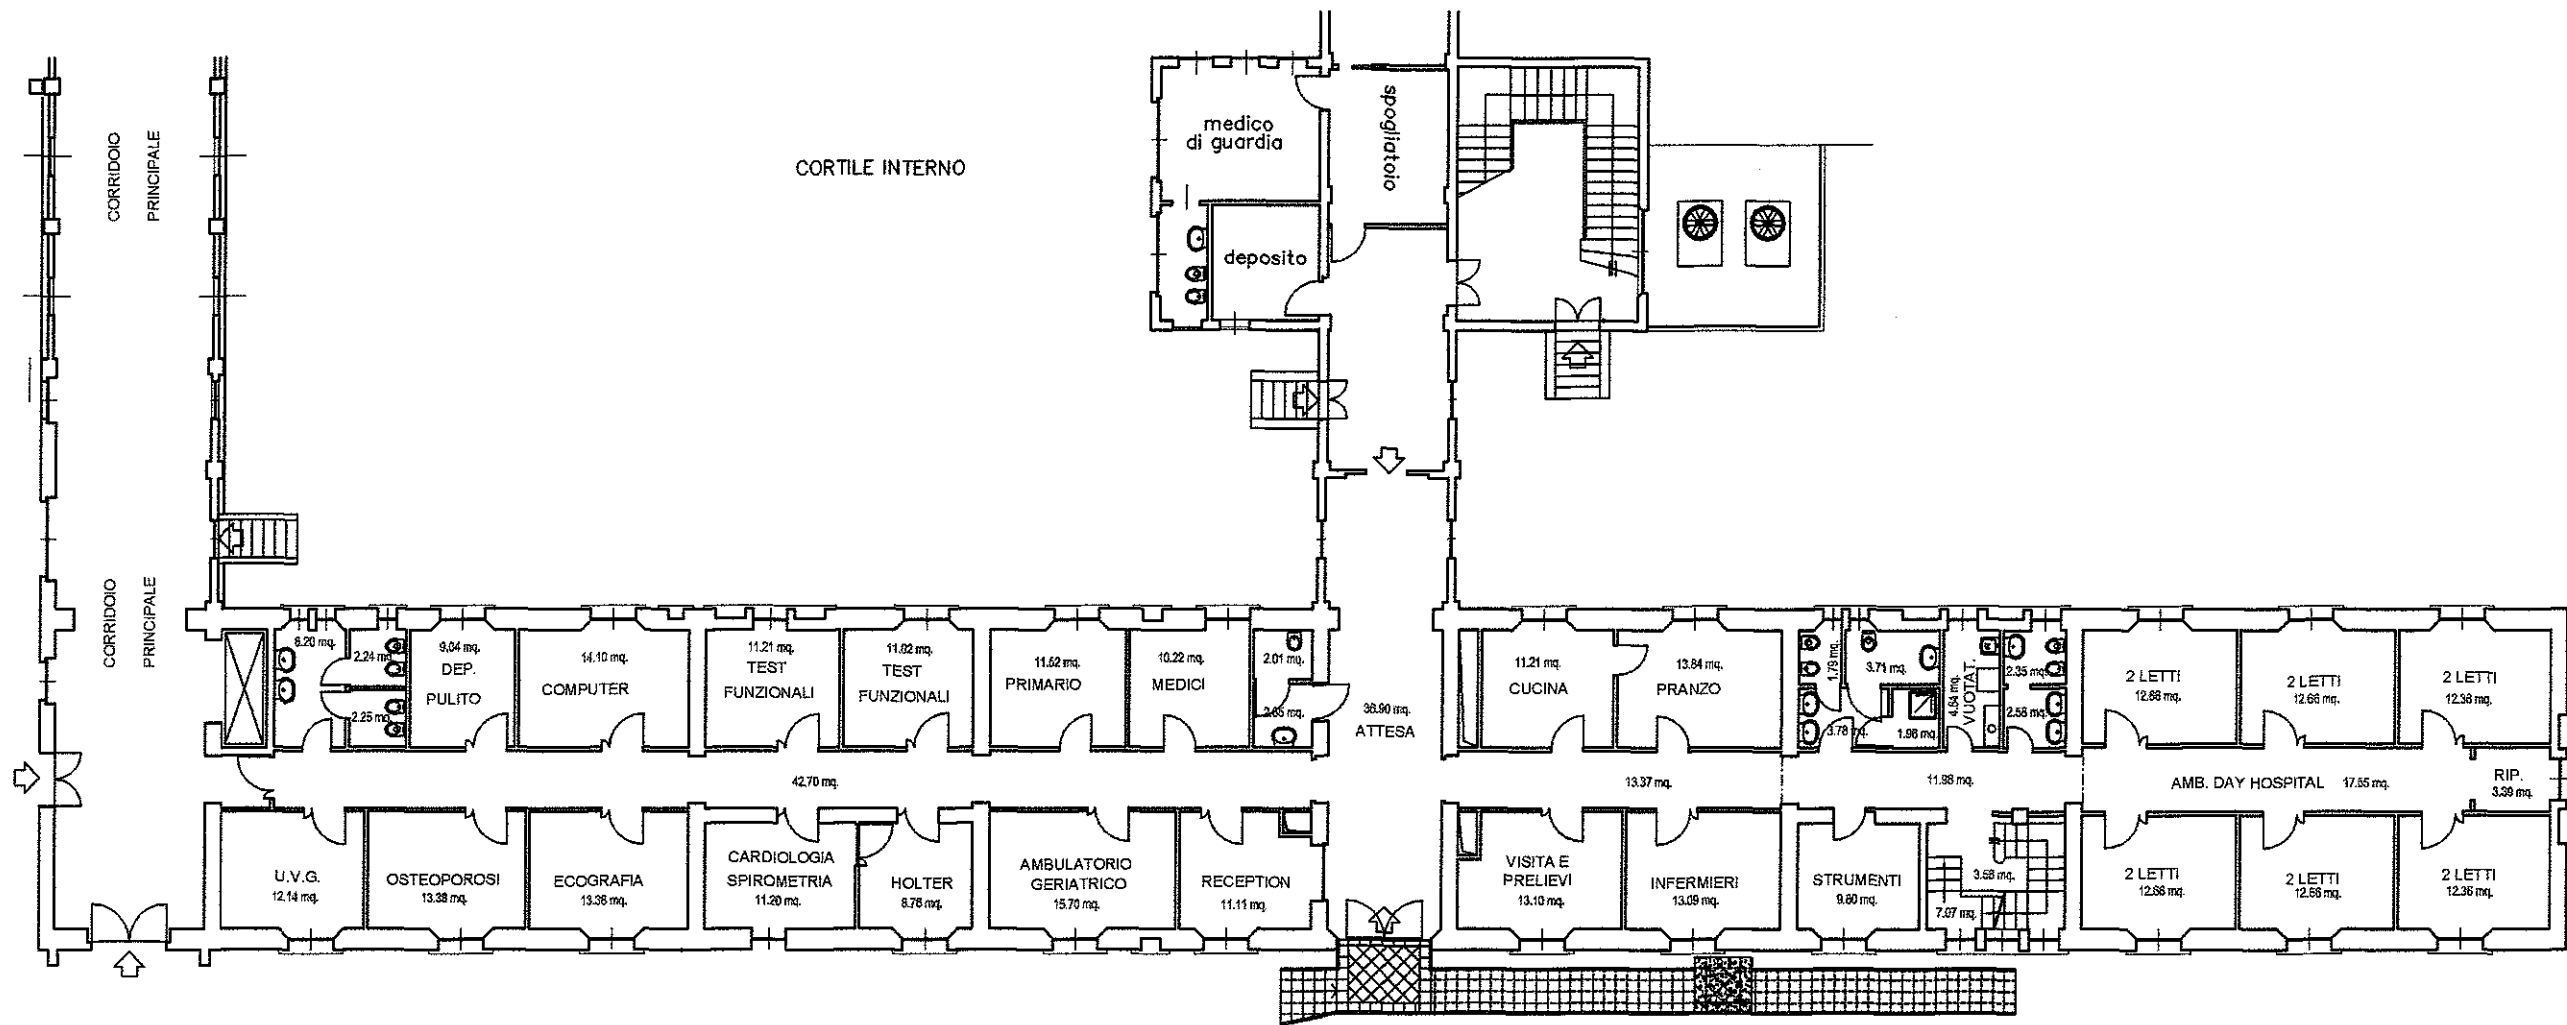


Istituto di Ricovero e Cura
a Carattere Scientifico di Natura Pubblica
Unità Operativa Funzioni Tecniche
Tel.: 02 5503 5902 - Fax: 02 5503 5903
e-mail: ufftecon@polclinico.mi.it
Via Francesco Sforza n. 35 - 20122 MILANO
Cod. Fisc. / Partita IVA: 04724150968

5° PADIGLIONE
PIANO RIALZATO
via Pace 9

NOTE:

Scala	1:200
Data	11/2006
Riferim.	35/2

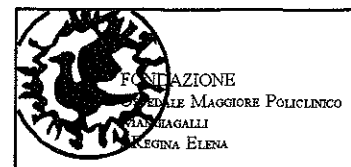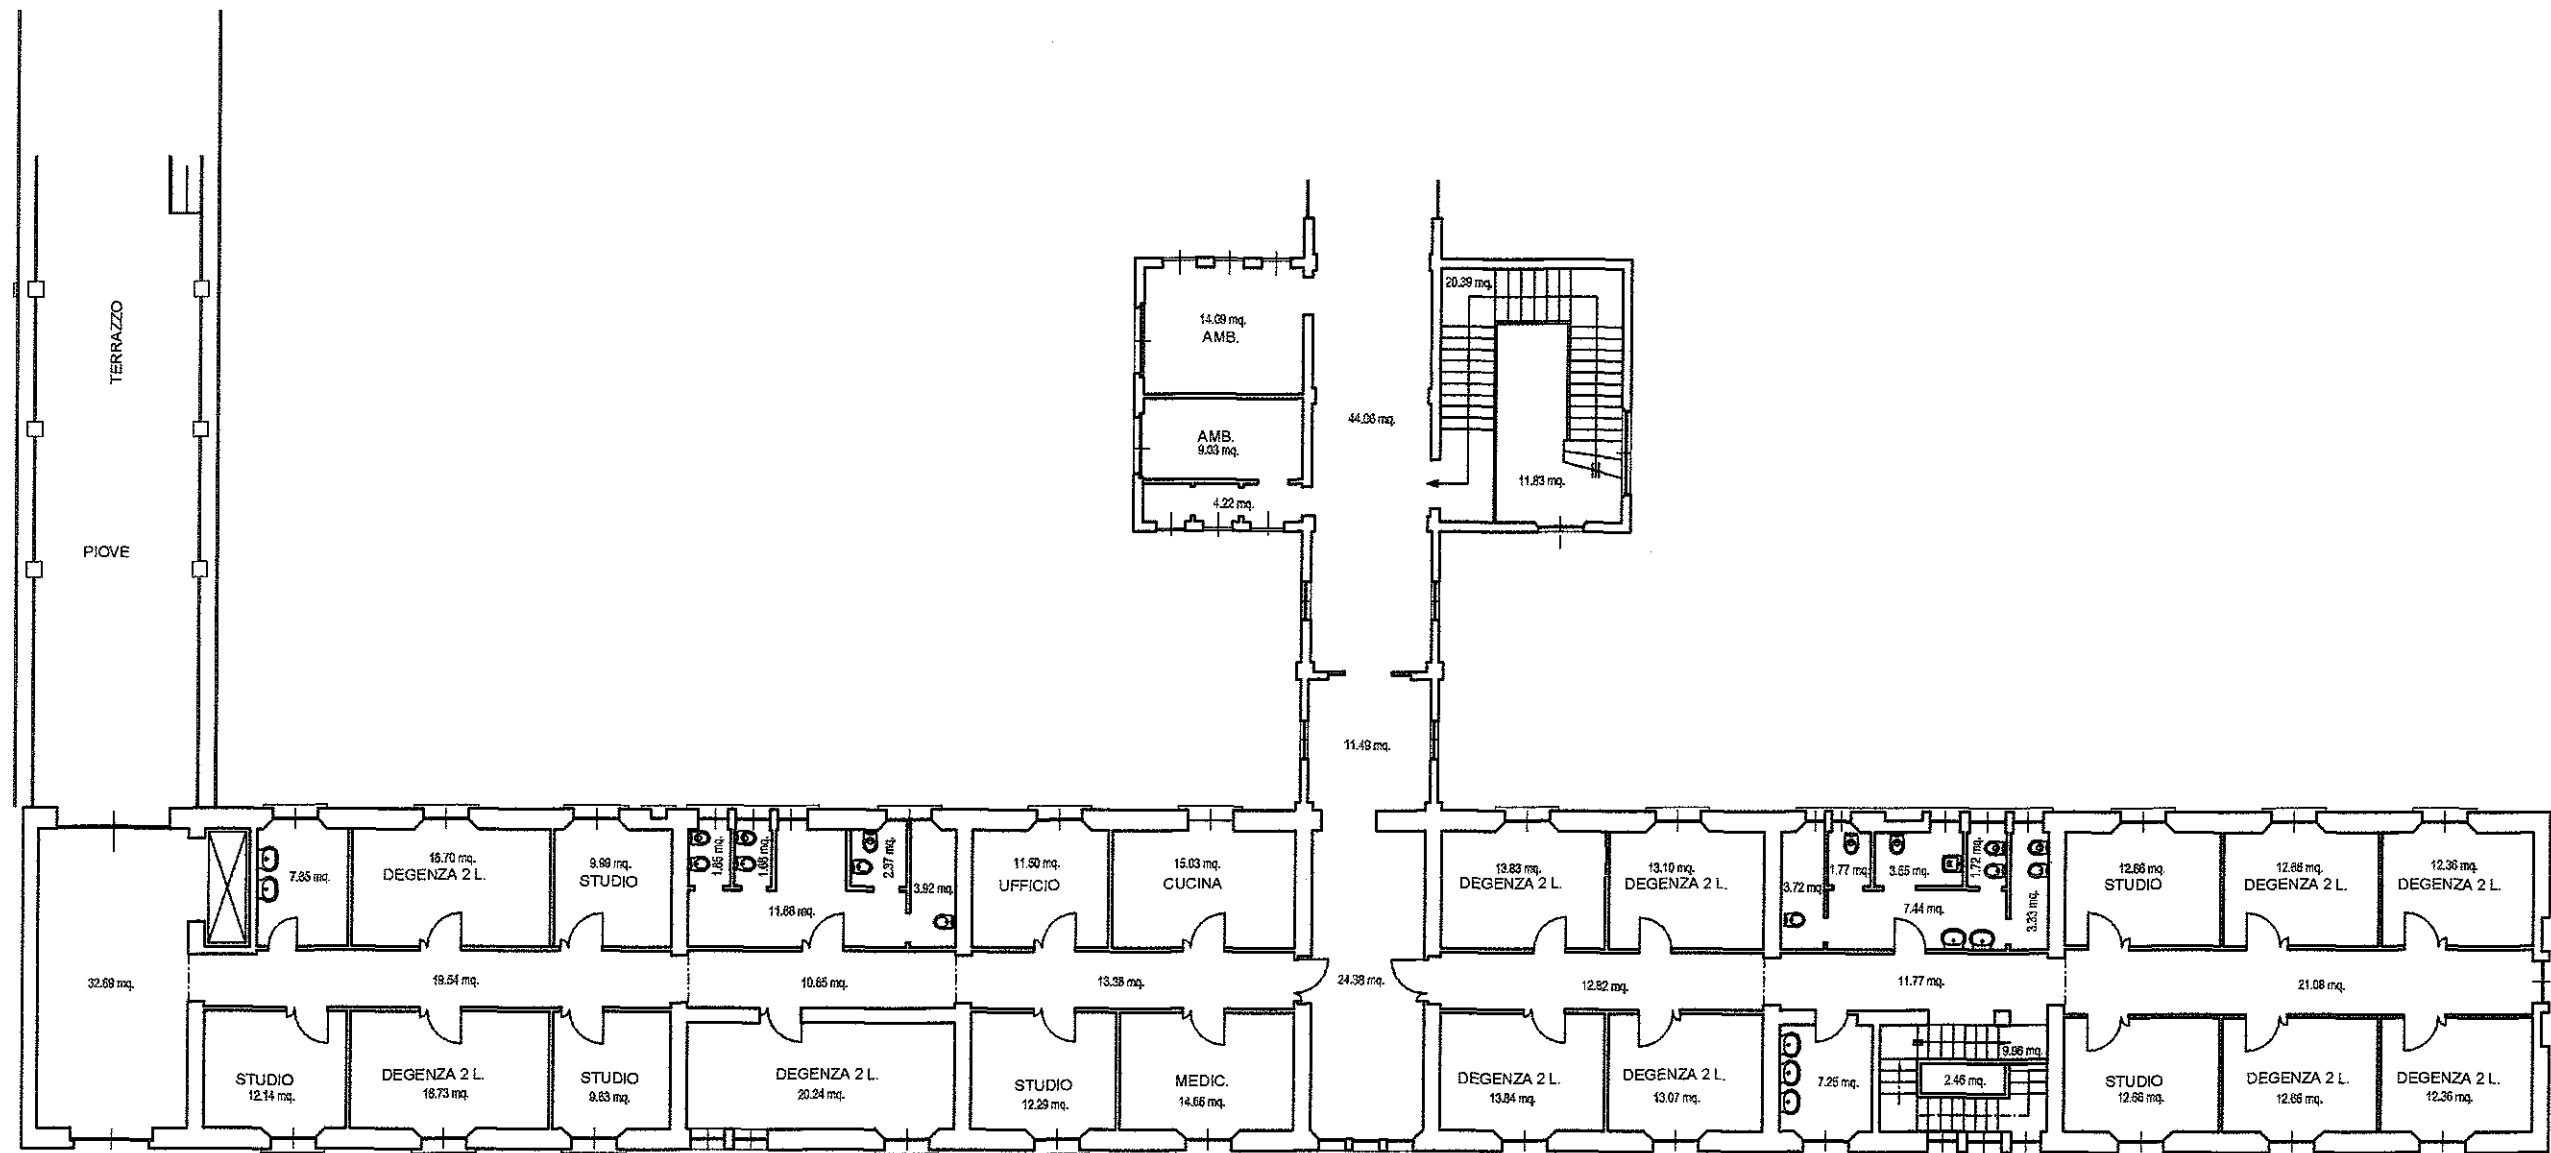

FONDAZIONE
 OSPEDALE MAGGIORE POLICLINICO
 SAN PIETRO
 SAN RAFFAELLI
 REGINA ELENA
 Istituto di Ricovero e Cura
 a Carattere Scientifico di Natura Pubblica
 Unità Operativa Funzioni Tecniche
 Tel.: 02 5503 5902 - Fax: 02 5503 5900
 e-mail: ufftecn@policlinico.mi.it
 Via Francesco Sforza n. 35 - 20122 MILANO
 Cod. Fisc. / Partita IVA: 04724150968

5° PADIGLIONE
 PIANO PRIMO
 via Pace 9
 NOTE:

Scala	1:200
Data	11/2006
Riferim.	35/3