VIALE PUGLIE N° 33 - MILANO

PIANO SECONDO SCALA 1:100 (H 2,90)

A.S.L. CITTÀ DI MILANO MQ 18,24

ISTITUTI CLINICI DI PERFEZIONAMENTO MQ 290,09

USO PROMISCUO A.S.L. / I.C.P. MQ 37,49

DATA : 21/03/02

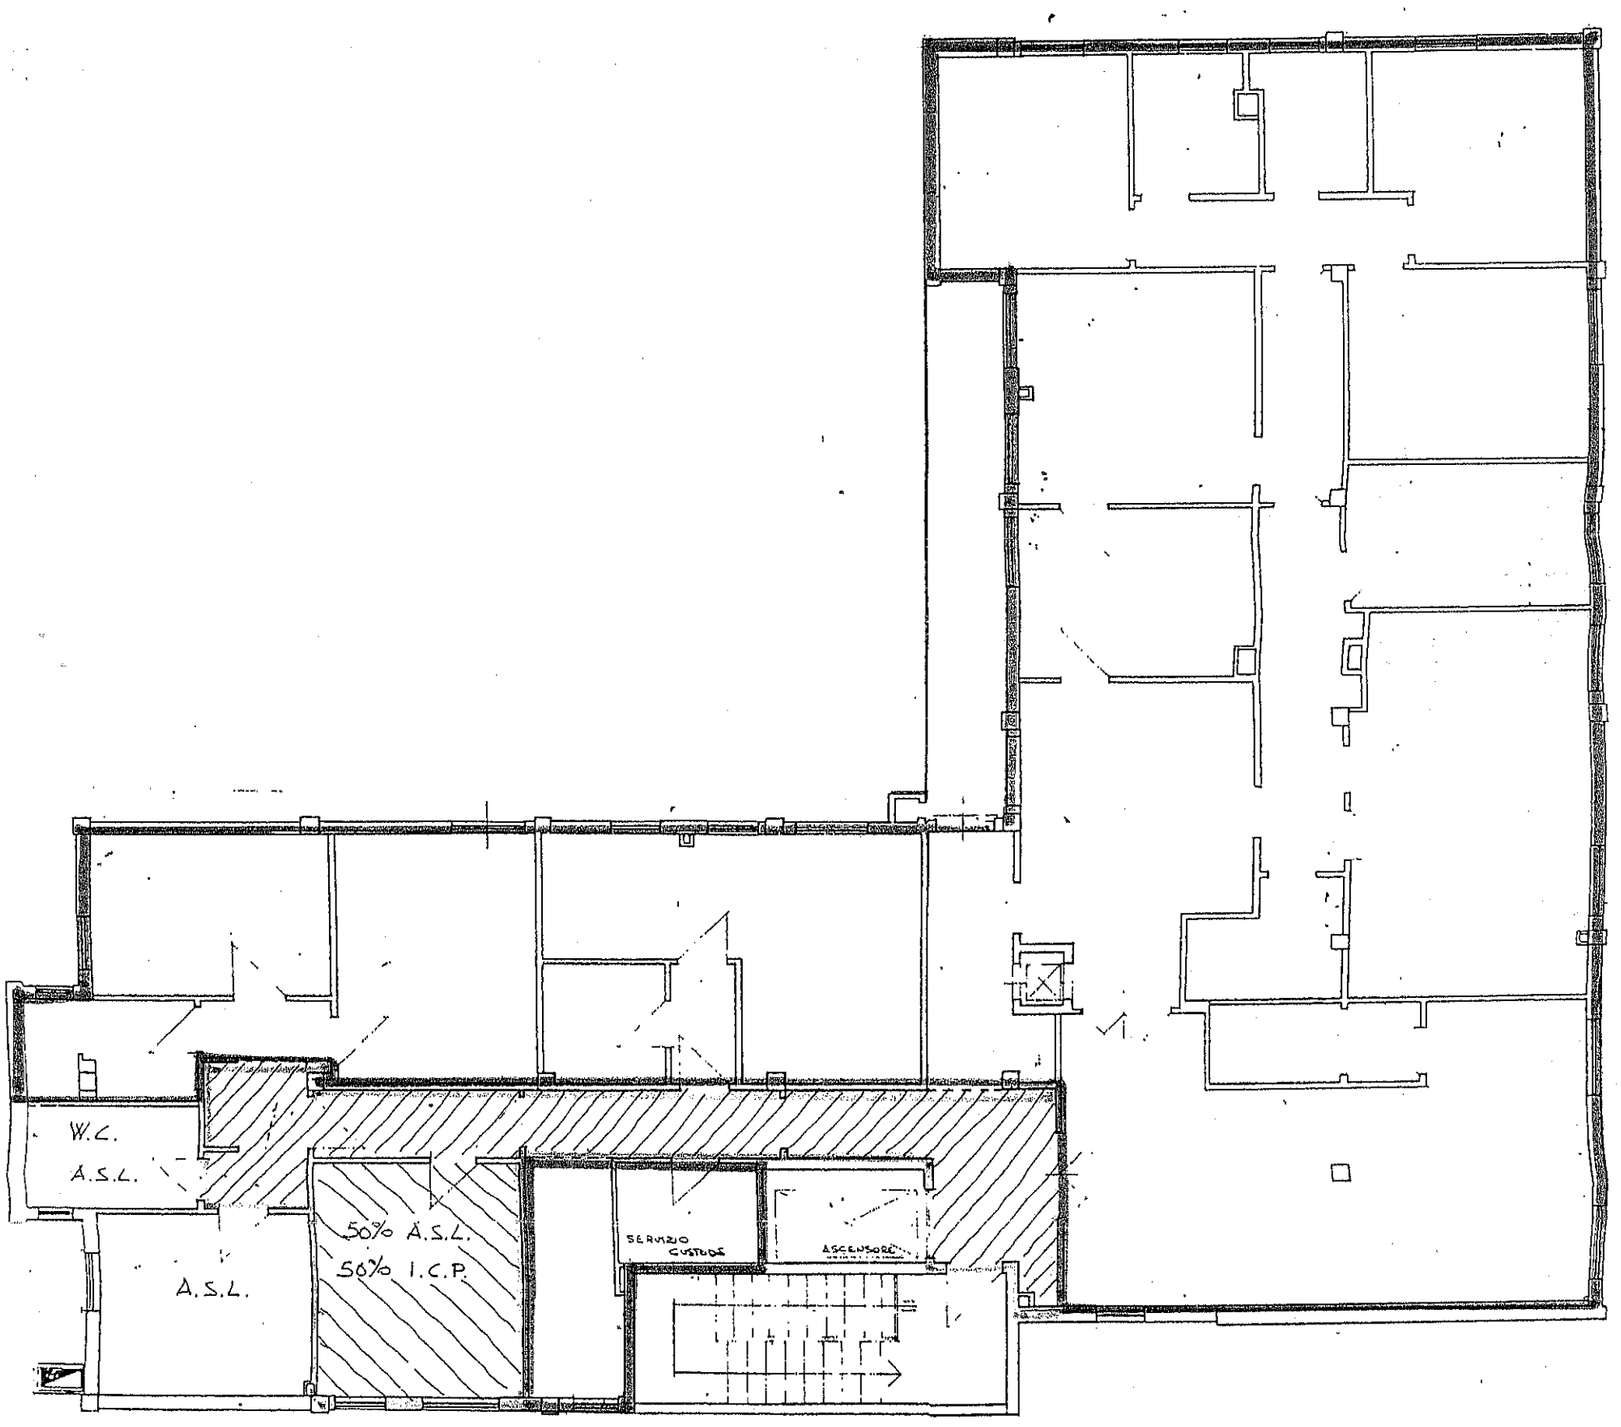

IL CONCESSIONARIO

IL FUNZIONARIO
(Dott.ssa LAURA MARI)

MARCA DA BOLLO 15 Euro cent

MARCA DA BOLLO 15 Euro cent

COMUNE DI MILANO - Settore Demanio - Patrimonio