



## STRATIGRAFIA TERRENO

ST 1 : da 0 a -5,00 mt ca.  
terreno di riporto a prevalente matrice sabbiosa (plausibile scavo di sbancamento)


ST 2 = da -5,0 a -6,5 mt ca.  
paleosuolo argilloso limoso (plausibile realizzazione fondazioni mediante scavi a sezione ristretta)

ST 3 = oltre 6,5 mt ca.  
depositi sabbioso ghiaiosi (*Diluvium recente*). Limite di imposta fondale.

Livello A = piano seminterato Archivio  
(coincidente all'incirca con quota pelo superiore Naviglio)

Ricostruzione Carlessi-Kluzer sulla base delle risultanze delle indagini geologiche (dott. geol. Nicola Bistacchi) e dei saggi esplorativi (CSG Palladio).

--- LIVELLI DELLA CRIPTA E DEI SOTTOSTANTI SEPOLCRI IPOGEI

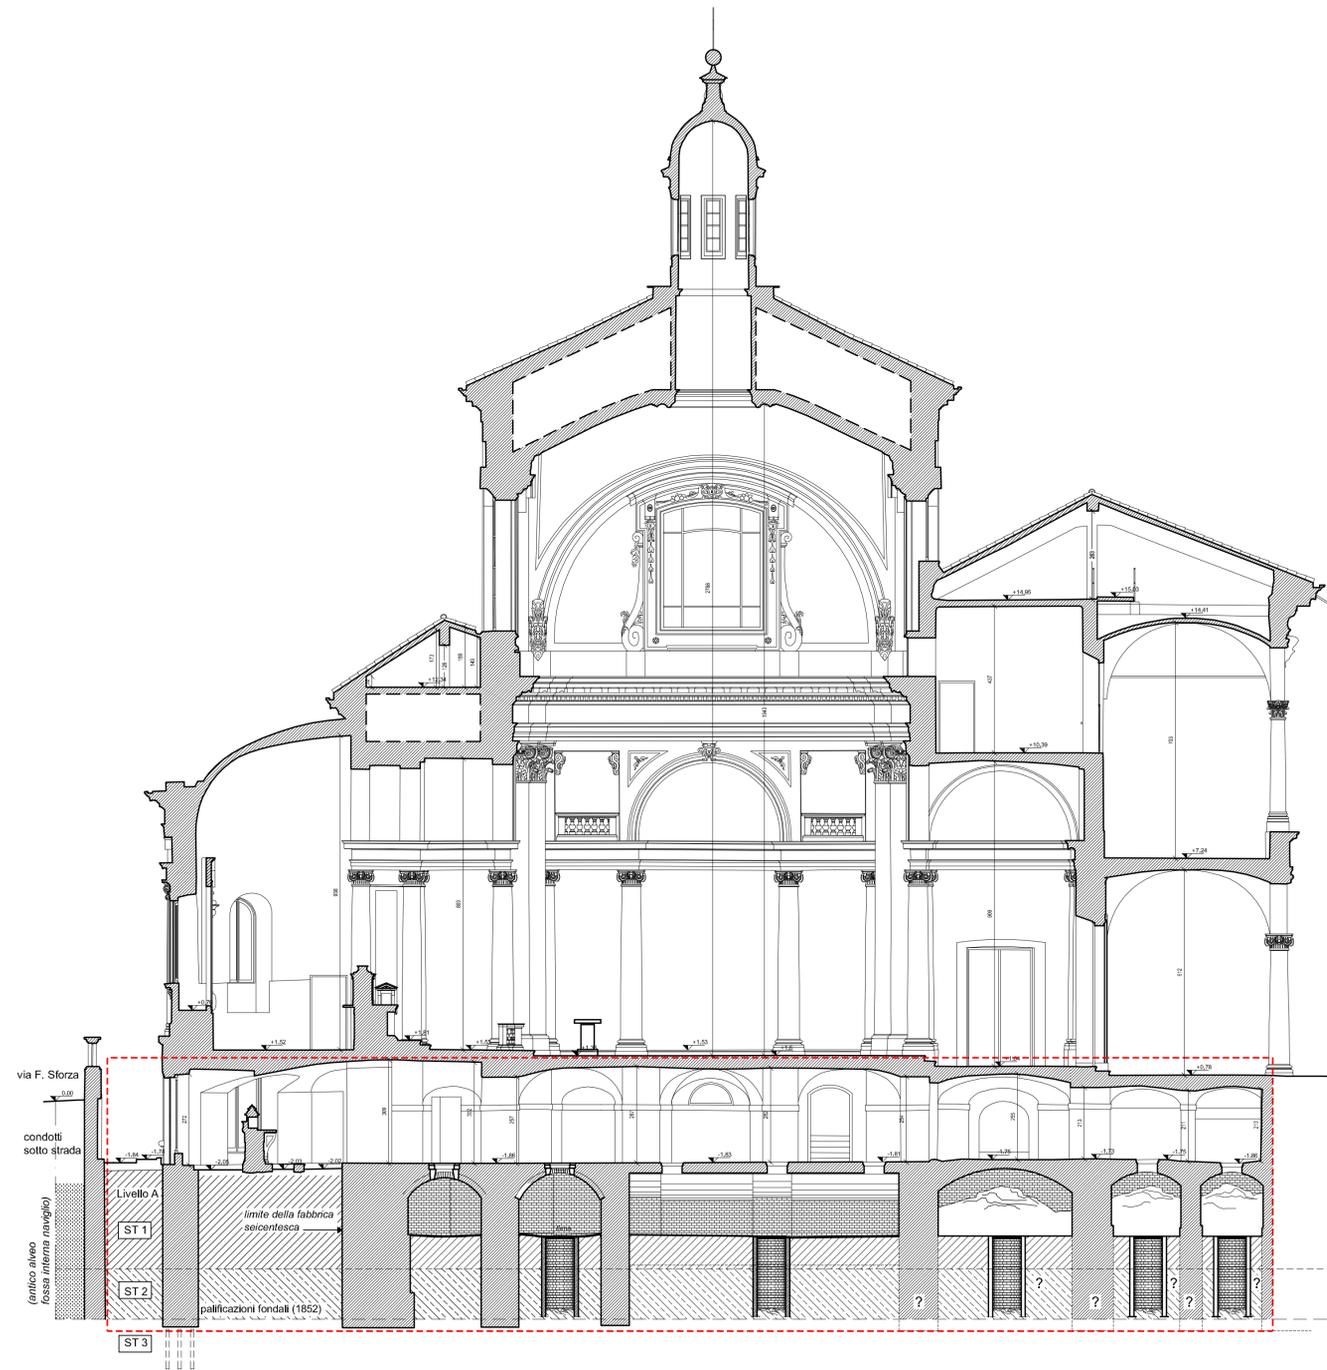

committente  
 FONDAZIONE IRCCS CA' GRANDA  
 Ospedale Maggiore Policlinico  
 Regione Lombardia  
 via Francesco Sforza 28  
 20121 Milano

progetto  
 LUSSIGNOLI ASSOCIATI  
 Società di Ingegneria S.R.L.  
 arch. Luciano Lussignoli, arch. Fabrizio Bonomi,  
 geom. Claudio Farinelli, arch. Francesco Mazzo  
 25125 Brescia, via Comica 118  
 C.F.P. n. 02019500265 - REG. 03460082  
 tel. 030428139 - fax 0302478672  
 studio@lussignoli.com

direttore tecnico  
 arch. Luciano Lussignoli  
 progettista  
 arch. Luciano Lussignoli, arch. Fabrizio Bonomi  
 coordinatore del progetto  
 arch. Fabrizio Bonomi  
 collaboratori  
 arch. Milena Codenotti, ing. Pierluigi Maranesi,  
 ing. Andrea Moreschi, ing. Annamaria Plebari,  
 arch. Maria Laura Tonni, arch. Michela Vieno

consulenti per il progetto  
 arch. Mariangela CARLESSI  
 24022 - Albano Lombardo (Bz)  
 via Giuseppe Mazzini 65  
 www.bulkingo.com  
 arch. Alessandra KLUZER  
 20123 - Milano  
 via Aurelio Saffi 23  
 www.bulkingo.com

consulente per il consolidamento strutturale  
 Development & Project  
 ing. Davide PINI  
 24123 - Bergamo, via E. Rassi 6  
 tel. 035 216671  
 studio.development@gmail.com

## INTERVENTI PER LA CONSERVAZIONE DELLA CRIPTA E DEL SACELLO DEI CADUTI DELLE CINQUE GIORNATE DI MILANO

CHIESA DELLA B.V. ANNUNCIATA, OSPEDALE MAGGIORE DI MILANO



fase  
**PROGETTO DEFINITIVO**  
 STATO DI FATTO  
 SEZIONE LONGITUDINALE DELLA CHIESA DELLA B.V. ANNUNCIATA, DELLA CRIPTA E DEI SEPOLCRI CON INDICAZIONE DELLA STRATIGRAFIA DEL TERRENO

n. tavola  
 SDF-04

progetto n°  
 282  
 scala  
 1: 100  
 n° ordine tavola  
 04/24  
 data  
 30/09/2011  
 modifica n°  
 001  
 esecutore  
 BNMFRZ  
 revisore  
 MZZFNC  
 data modifica  
 25/11/2011  
 archiviazione  
 282\_SDF\_04.pdf