



FONDAZIONE IRCCS CA' GRANDA
OSPEDALE MAGGIORE POLICLINICO

DIPARTIMENTO
U.O.C. APPROVVIGIONAMENTI

CHIARIMENTO 59 DEL 26.6.2015

Integrazione al Chiarimento 58 del 25.6.2015 per quanto concerne il quesito posto in merito a :

Fondazione IRCCS Istituto Neurologico Besta
Vedasi n. 8 planimetrie allegate.

IL DIRIGENTE RESPONSABILE
U.O.C. APPROVVIGIONAMENTI
(Gianluca Bracchi)

PROCEDIMENTO PRESSO U.O. APPROVVIGIONAMENTI
Responsabile del Procedimento: Avv. Gianluca Bracchi
Pratica trattata da : Sig.ra Ivana Boffini




ISTITUTO DI RICOVERO E CURA A CARATTERE SCIENTIFICO DI NATURA PUBBLICA D.M. 29-12-2004
Via Francesco Sforza, 28 - 20122 Milano - Telefono 02 5503.1 - Fax 02 58304350
Codice Fiscale e Part. IVA 04724150968

Sistema Sanitario



Regione
Lombardia

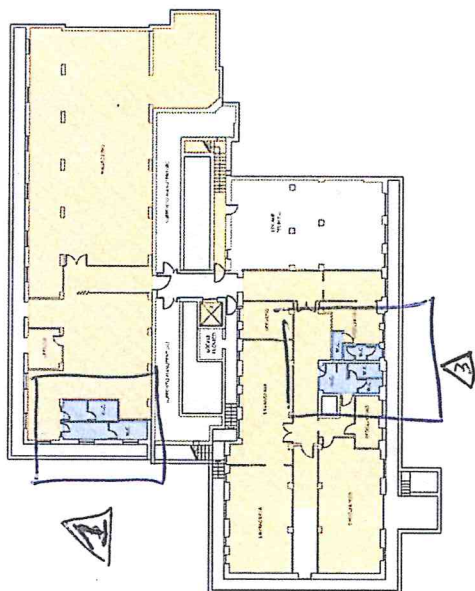

Area BASSO Rischio


Area MEDIO Rischio

Area ALTO Rischio

Area ALTISSIMO Rischio

Area non interessata dal calcolo
Area non interessata dal calcolo (Locali Tecnici)
Area ESTERNA
Area VERDE

[illegible]

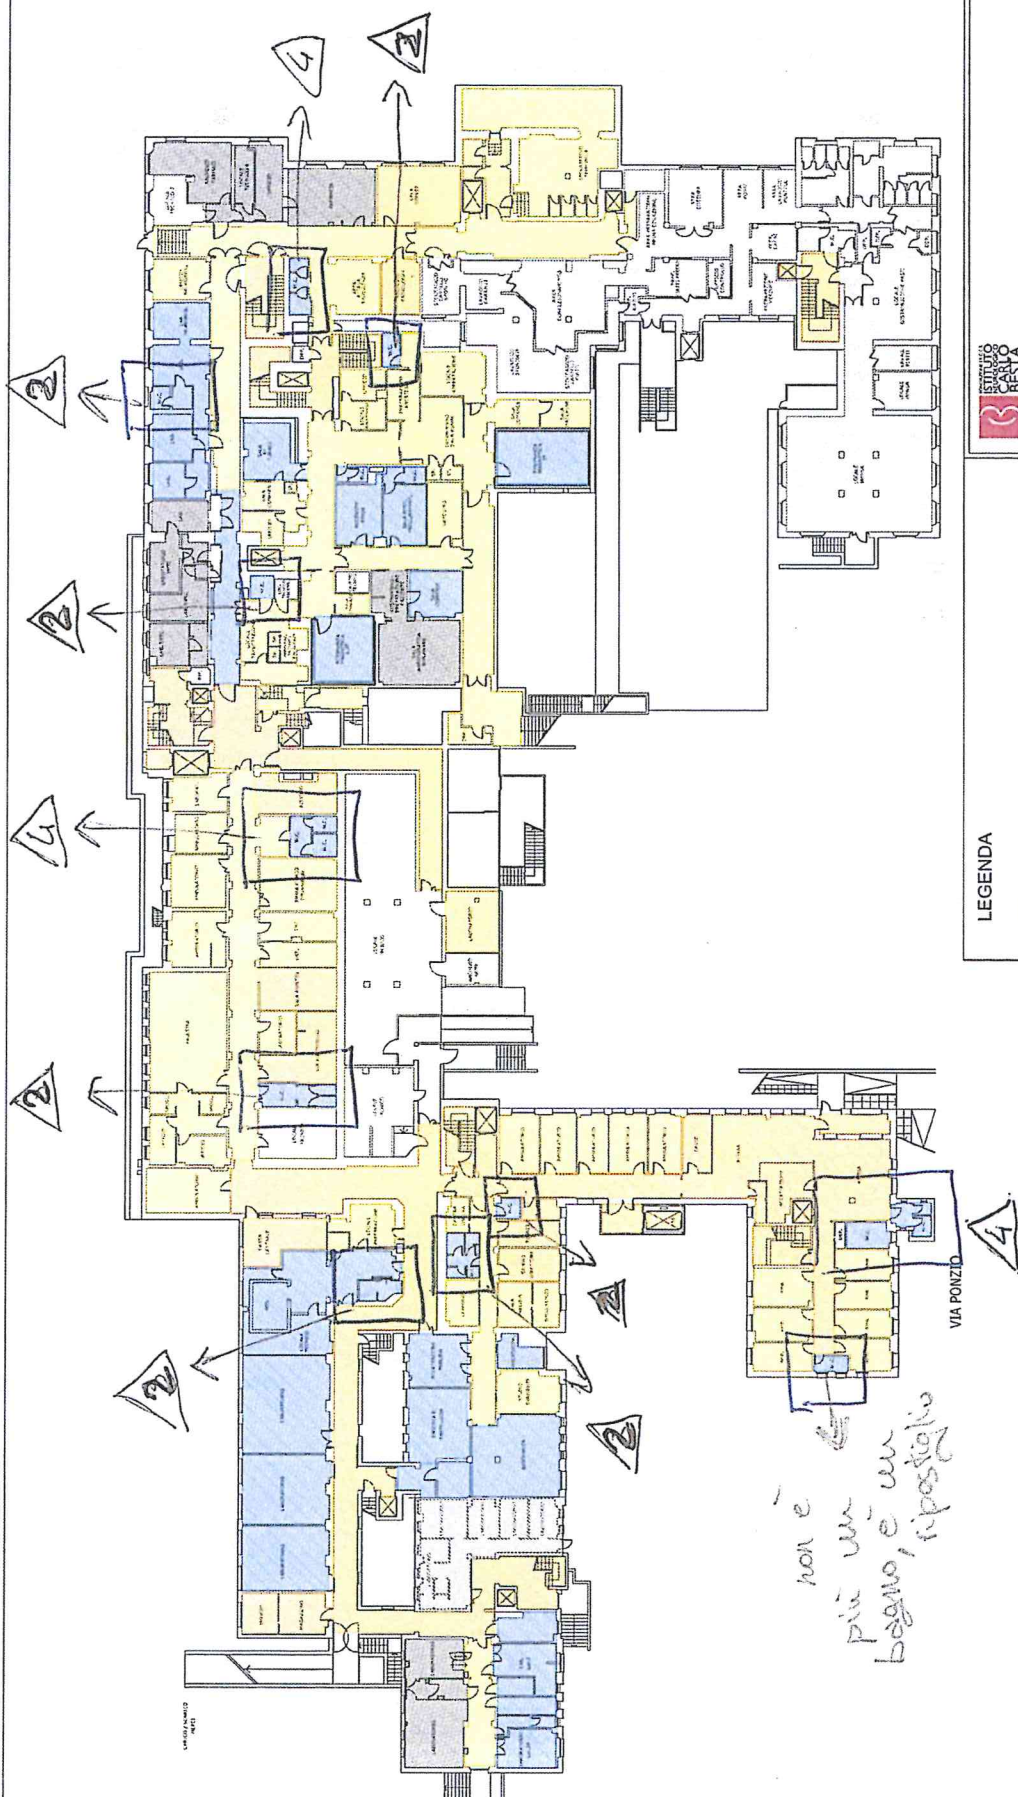

LEGENDA

- Area BASSO Rischio
- Area MEDIO Rischio
- Area ALTO Rischio
- Area AL TISSIMO Rischio
- Area non interessata dal calcolo
- Area non interessata dal calcolo (Locali Tecnici)
- Area ESTERNA
- Area VERDE



 Istituto Neurologico "C. Besta" Fondazione I.R.C.C.S. Via Giovanni Celoria n. 11 - 20133 MILANO www.istituto-besta.it	
SERVIZIO DI PULIZIA E SANIFICAZIONE	
CODICE: CELORIA SOGGETTO: Individuazione Superfici BMA Rischio STATO DI FATTO PROGETTO	
TITOLO: Piano Piano Seminterrato U. O. Tecnico Patrimoniale Dott. Ing. Susanna Azzi Coordinamento	DATA: Settembre 2014 SCALA: 1:200 TAV. A02
File: A02-A03_Celoria_2014.dwg Autore: [blank] Modificato: [blank] Data: [blank] Descrizione: [blank]	



LEGENDA

- Area BASSO Rischio
- Area MEDIO Rischio
- Area ALTO Rischio
- Area ALTISSIMO Rischio
- Area non interessata dal calcolo
- Area non interessata dal calcolo (Locali Tecnici)
- Area ESTERNA
- Area VERDE

 Istituto Neurologico "C. Besta" Via Giovanni Craxi n. 11 - 20133 MILANO www.istituto-besta.it	
SERVIZIO DI PULIZIA E SANIFICAZIONE	
SEDE: CELORIA	OGGETTO: Individuazione Superfici BMA Rischio
PROGETTO: STATO DI FATTO	PROGETTO: U. O. Tecnica Patrimoniale Dott. Ing. Susanna Azziola u.ozziola@istitutobesta.it
PROGETTO: Pianta Piano Secondo	DATA: Settembre 2014
PROGETTO: A05	SCALA: 1:200
PROGETTO: ADM-NE_Catena_2014.dwg	PROGETTO: 1/200
PROGETTO: 1/200	PROGETTO: 1/200

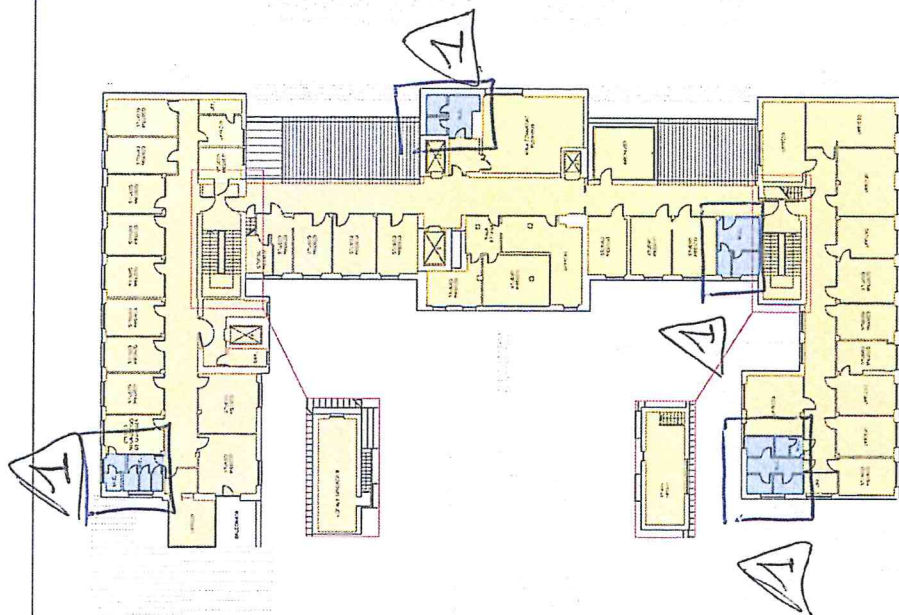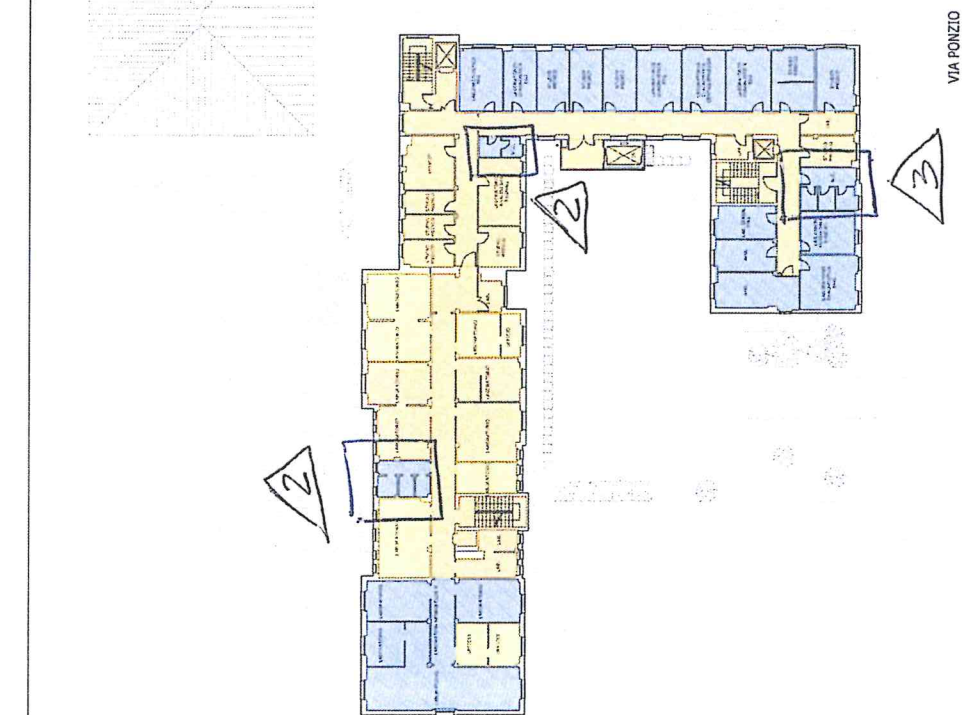

LEGENDA

- Area BASSO Rischio
- Area MEDIO Rischio
- Area ALTO Rischio
- Area ALTISSIMO Rischio
- Area non interessata dal calcolo
- Area non interessata dal calcolo (Locali Tecnici)
- Area ESTERNA
- Area VERDE

 Istituto Neurologico "C. Besta" Via Giovanni Colonna 1 - 20133 Milano www.istituto-besta.it	
SERVIZIO DI PULIZIA E SANIFICAZIONE	
SEDE:	CELORIA
OGGETTO:	Individuazione Superfici BMA Rischio
STATO DI FATTO	PRODOTTORE
INTERO	Pianta Piano Terzo
DATA	12/06/2014
ORA	12:00
DATA	Settembre 2014
ORA	
AGI-Logo_Celoria_2014.dwg	
Autore: []	
Disegnato: []	
Verificato: []	
Stampato: []	

LEGENDA

- Area BASSO Rischio Area non interessata dal calcolo
- Area MEDIO Rischio Area non interessata dal calcolo
- Area ALTO Rischio Area ESTERNA
- Area ALTISSIMO Rischio Area VERDE




Fondazione I.R.C.C.S.
Istituto Neurologico "C. Besta"
 Via Giovanni Celoria n. 11 - 20133 MILANO
www.istituto-besta.it

SERVIZIO DI PULIZIA E SANIFICAZIONE


SEDE:	TEMOLO		
OGGETTO:	Individuazione Superfici BMA Rischio		
LIVELLO PROGETTAZIONE	STATO DI FATTO	PROGETTISTA	
TITOLO	Pianta Piano Sesto e Settimo	U. O. Tecnico Patrimoniale Dott. ing. Susanna Azzini ufficio.progetti@istituto-besta.it	
TAV.	A08	SCALA 1:200	DATA Settembre 2014

File A08_Temolo_2014.dwg			
Codice Progetto			
Stato Revisione	Data	Descrizione	Alt. n.
			Redatto
			Approvato
			Validato


TIMBRI e FIRME

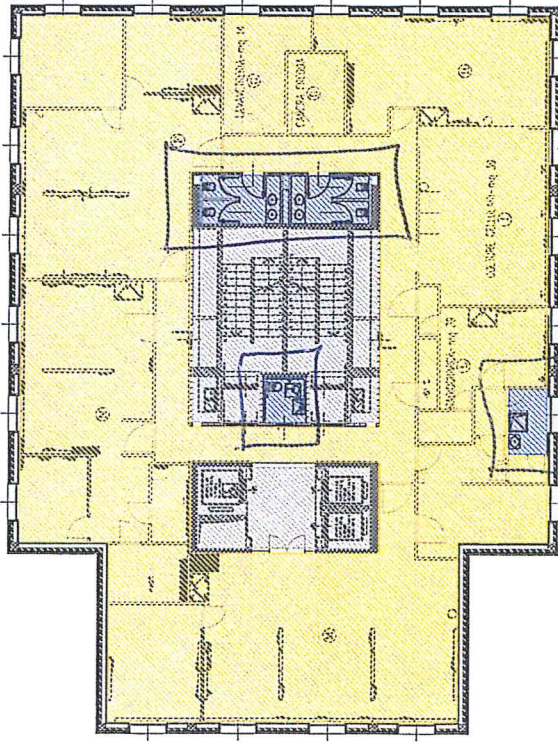

Piano Sesto

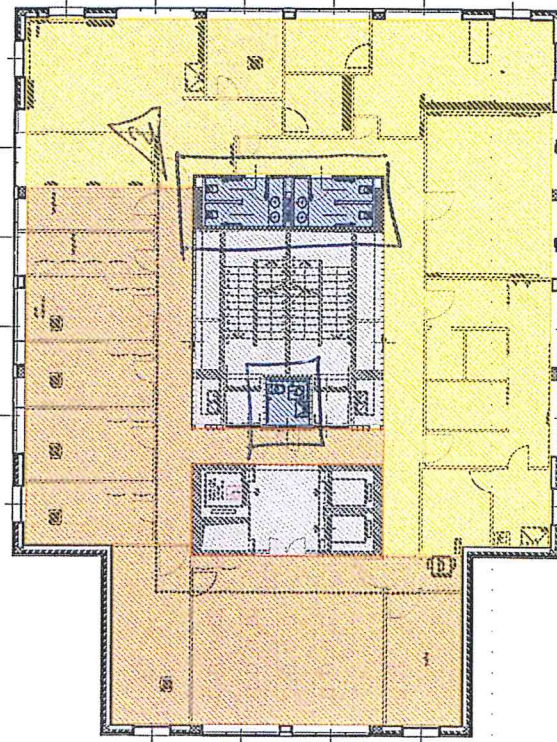

Piano Settimo

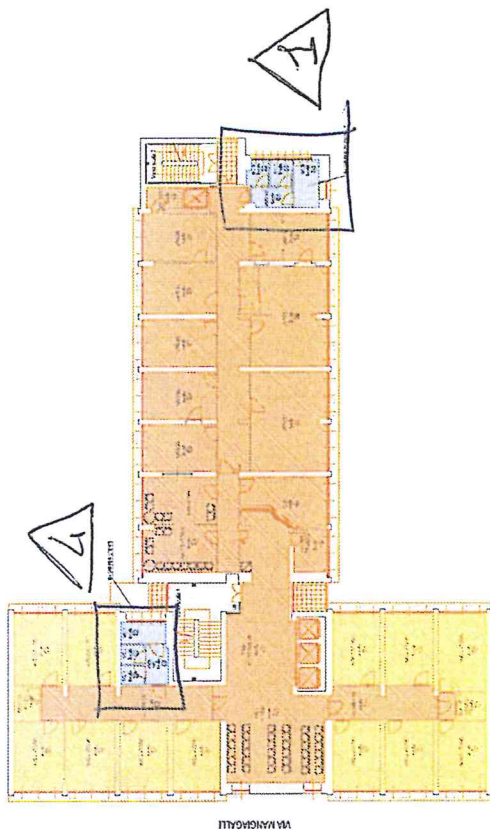

LEGENDA

- Area BASSO Rischio
- Area MEDIO Rischio
- Area ALTO Rischio
- Area ALTISSIMO Rischio

Area non interessata dal calcolo

Area non interessata dal calcolo (Locali Tecnici)

Area ESTERNA

Area VERDE



Fondazione I.R.C.C.S.
Istituto Neurologico "C. Besta"
 Via Giovanni Celotta n. 11 - 20133 MILANO
 www.istituto-besta.it

SERVIZIO DI PULIZIA E SANIFICAZIONE

SEDE	MANGIAGALLI		
OCCUPATO			
LIVELLO PROGETTAZIONE	STATO DI FATTO		
TITOLO	Planimetria Piano Primo		
PROGETTISTA	U. O. Tecnico Patrimoniale Dott. Ing. Susanna Azzioli url:da.progetti@istituto-besta.it		
DATA	SCALA	DATA	
1/10/2014	A10	1:200	Settembre 2014

File	A10-Mangiagalli_2014.dwg		
Codice Progetto	Descrizione	Autore	Validato
0000000000			