




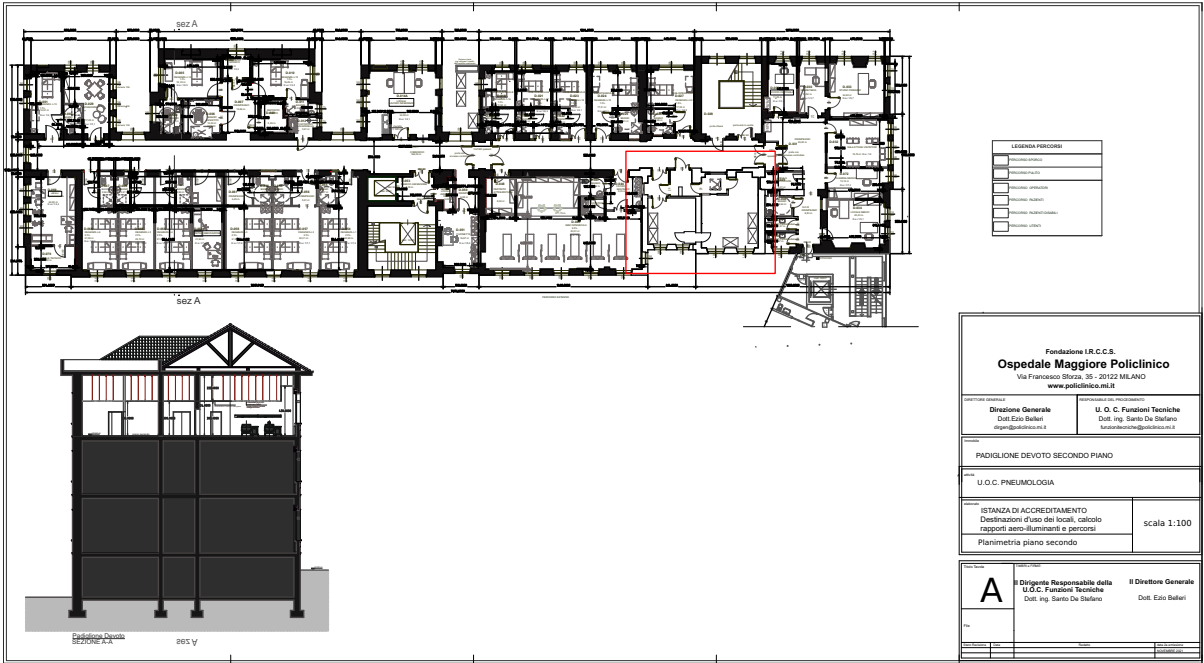

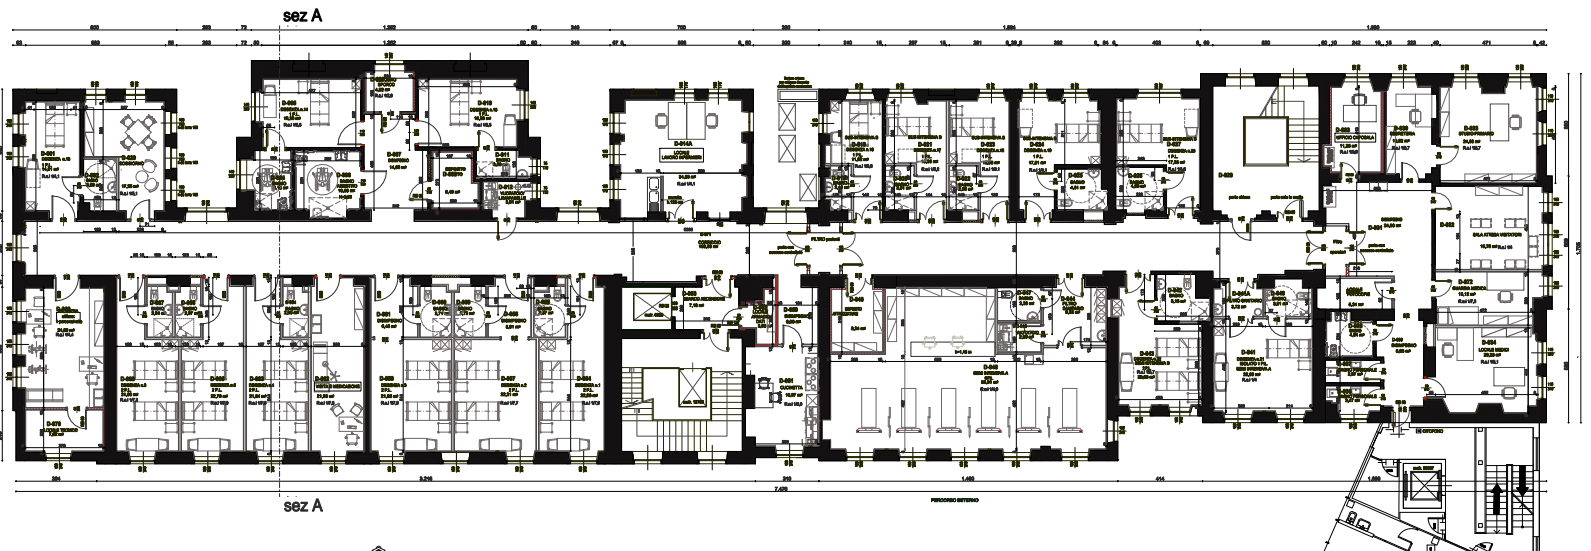

LEGENDA PERCORSI

	PERCORSO SPORCO
	PERCORSO PULITO
	PERCORSO OPERATORI
	PERCORSO PAZIENTI
	PERCORSO PAZIENTI DISABILI
	PERCORSO UTENTI

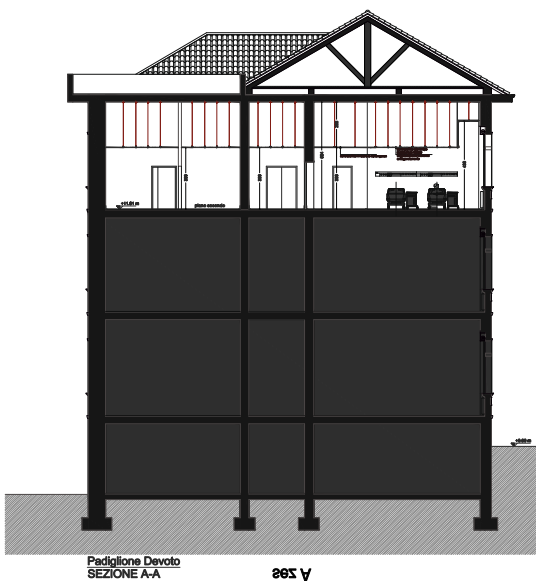

Pediglione Devoto
SEZIONE A-A

DEST. D'USO LOCALE	SUP LOCALE	SUP VETRATA	RAPP AEROILL.
Degenera n.13	14,91	4,80	0,322
Bagno Degenera n.13	3,90	0,00	/
Spogliatoio	17,35	3,40	0,197
Bagno Degenera n.14	6,15	0,00	/
Degenera n.14	16,33	2,80	0,171
Bagno sanitario	10,09	0,00	/
Diagnostica	14,66	0,00	/
Deposito sporco	4,92	2,80	0,569
Deposito pulito	5,49	0,00	/
Degenera n.15	16,29	2,80	0,172
Bagno Degenera n.15	3,38	1,28	0,336
Vestibolo lavabile	3,91	1,28	0,336
Locale lavoro infermieri	33,70	8,50	0,232
Degenera n.16	11,92	2,40	0,201
Bagno Degenera n.16	2,41	0,00	/
Bagno Degenera n.17	3,01	0,00	/
Degenera n.17	13,35	2,88	0,216
Bagno Degenera n.18	2,99	0,00	/
Degenera n.18	13,08	2,88	0,220
Degenera n.19	17,51	5,76	0,329
Bagno Degenera n.19	4,61	0,00	/
Degenera n.20	4,96	0,00	/
Degenera n.20	17,35	0,00	/
Ufficio capo sala	11,25	2,88	0,256
Segreteria	10,52	2,88	0,274
Diagnostica	24,00	0,00	/
Sala attesa visitatori	19,76	7,20	0,364
Studio percorso	22,69	5,76	0,254
Quartieri medici	13,12	2,40	0,183
Locale medici	20,23	5,28	0,261
Diagnostica	8,83	0,00	/
Bagno personale	3,47	2,88	0,830
Bagno personale	2,97	0,00	/
Bagno disabili	4,64	0,00	/
Locale fotocopie	5,31	0,00	/

DEST. D'USO LOCALE	SUP LOCALE	SUP VETRATA	RAPP AEROILL.
Bagno Degenera n.21	3,91	0,00	/
Degenera n.21 -isolato	22,30	5,76	0,256
Filtro radioterapia	3,72	0,00	/
Bagno Degenera n.22	5,15	0,00	/
Degenera n.22	20,68	4,80	0,232
Filtro radioterapia	9,33	0,00	/
Intensivista	83,61	14,40	0,173
Vestibolo	1,70	0,00	/
Bagno	3,39	0,00	/
Deposito attrezzature	8,34	0,00	/
Diagnostica	6,08	0,00	/
Cucina	16,67	2,88	0,173
Locale servizio sala	3,03	0,00	/
Shower sanatorio	7,18	0,00	/
Degenera n.1	22,98	2,88	0,123
Bagno Degenera n.1	3,57	0,00	/
Diagnostica	5,91	0,00	/
Degenera n.2	22,21	2,88	0,130
Degenera n.3	21,85	2,88	0,132
Bagno Degenera n.2	3,73	0,00	/
Bagno Degenera n.3	3,71	0,00	/
Diagnostica	6,45	0,00	/
Vista medicazione	21,90	2,88	0,132
Degenera n.4	21,84	2,88	0,132
Bagno Degenera n.4	2,96	0,00	/
Degenera n.5	22,70	2,88	0,127
Bagno Degenera n.5	2,97	0,00	/
Bagno Degenera n.6	2,94	0,00	/
Degenera n.6	21,00	2,88	0,137
Falesteria	24,00	7,20	0,300
Locale tecnico	7,82	2,88	0,365
Corridoio m	97,97	16,92	0,173
Filtro radioterapia	3,72	0,00	/
corridoio intensivista	55,26	0,00	/
Filtro operatori	2,54	0,00	/

Fondazione IRCCS Ca' Granda
Ospedale Maggiore Policlinico

Regione Lombardia

Fondazione I.R.C.C.S.
Ospedale Maggiore Policlinico
Via Francesco Sforza, 35 - 20122 MILANO
www.policlinico.mi.it

DIRETTORE GENERALE
Direzione Generale
Dott. Ezio Belleri
digen@policlinico.mi.it

RESPONSABILE DEL PROCEDIMENTO
U. O. C. Funzioni Tecniche
Dott. Ing. Santo De Stefano
funzionitecniche@policlinico.mi.it

Verifica
PADIGLIONE DEVOTO SECONDO PIANO

Attesta
U.O.C. PNEUMOLOGIA

Attesta
ISTANZA DI ACCREDITAMENTO
Destinazioni d'uso dei locali, calcolo
rapporti aero-illuminanti e percorsi
Planimetria piano secondo

scala
1:100

Tratto Tecnico

Tratto e Firmato
Il Dirigente Responsabile della U.O.C. Funzioni Tecniche
Dott. Ing. Santo De Stefano

Il Direttore Generale
Dott. Ezio Belleri

Stato Revisione
Data
Revisione
Data

