Allegato 2

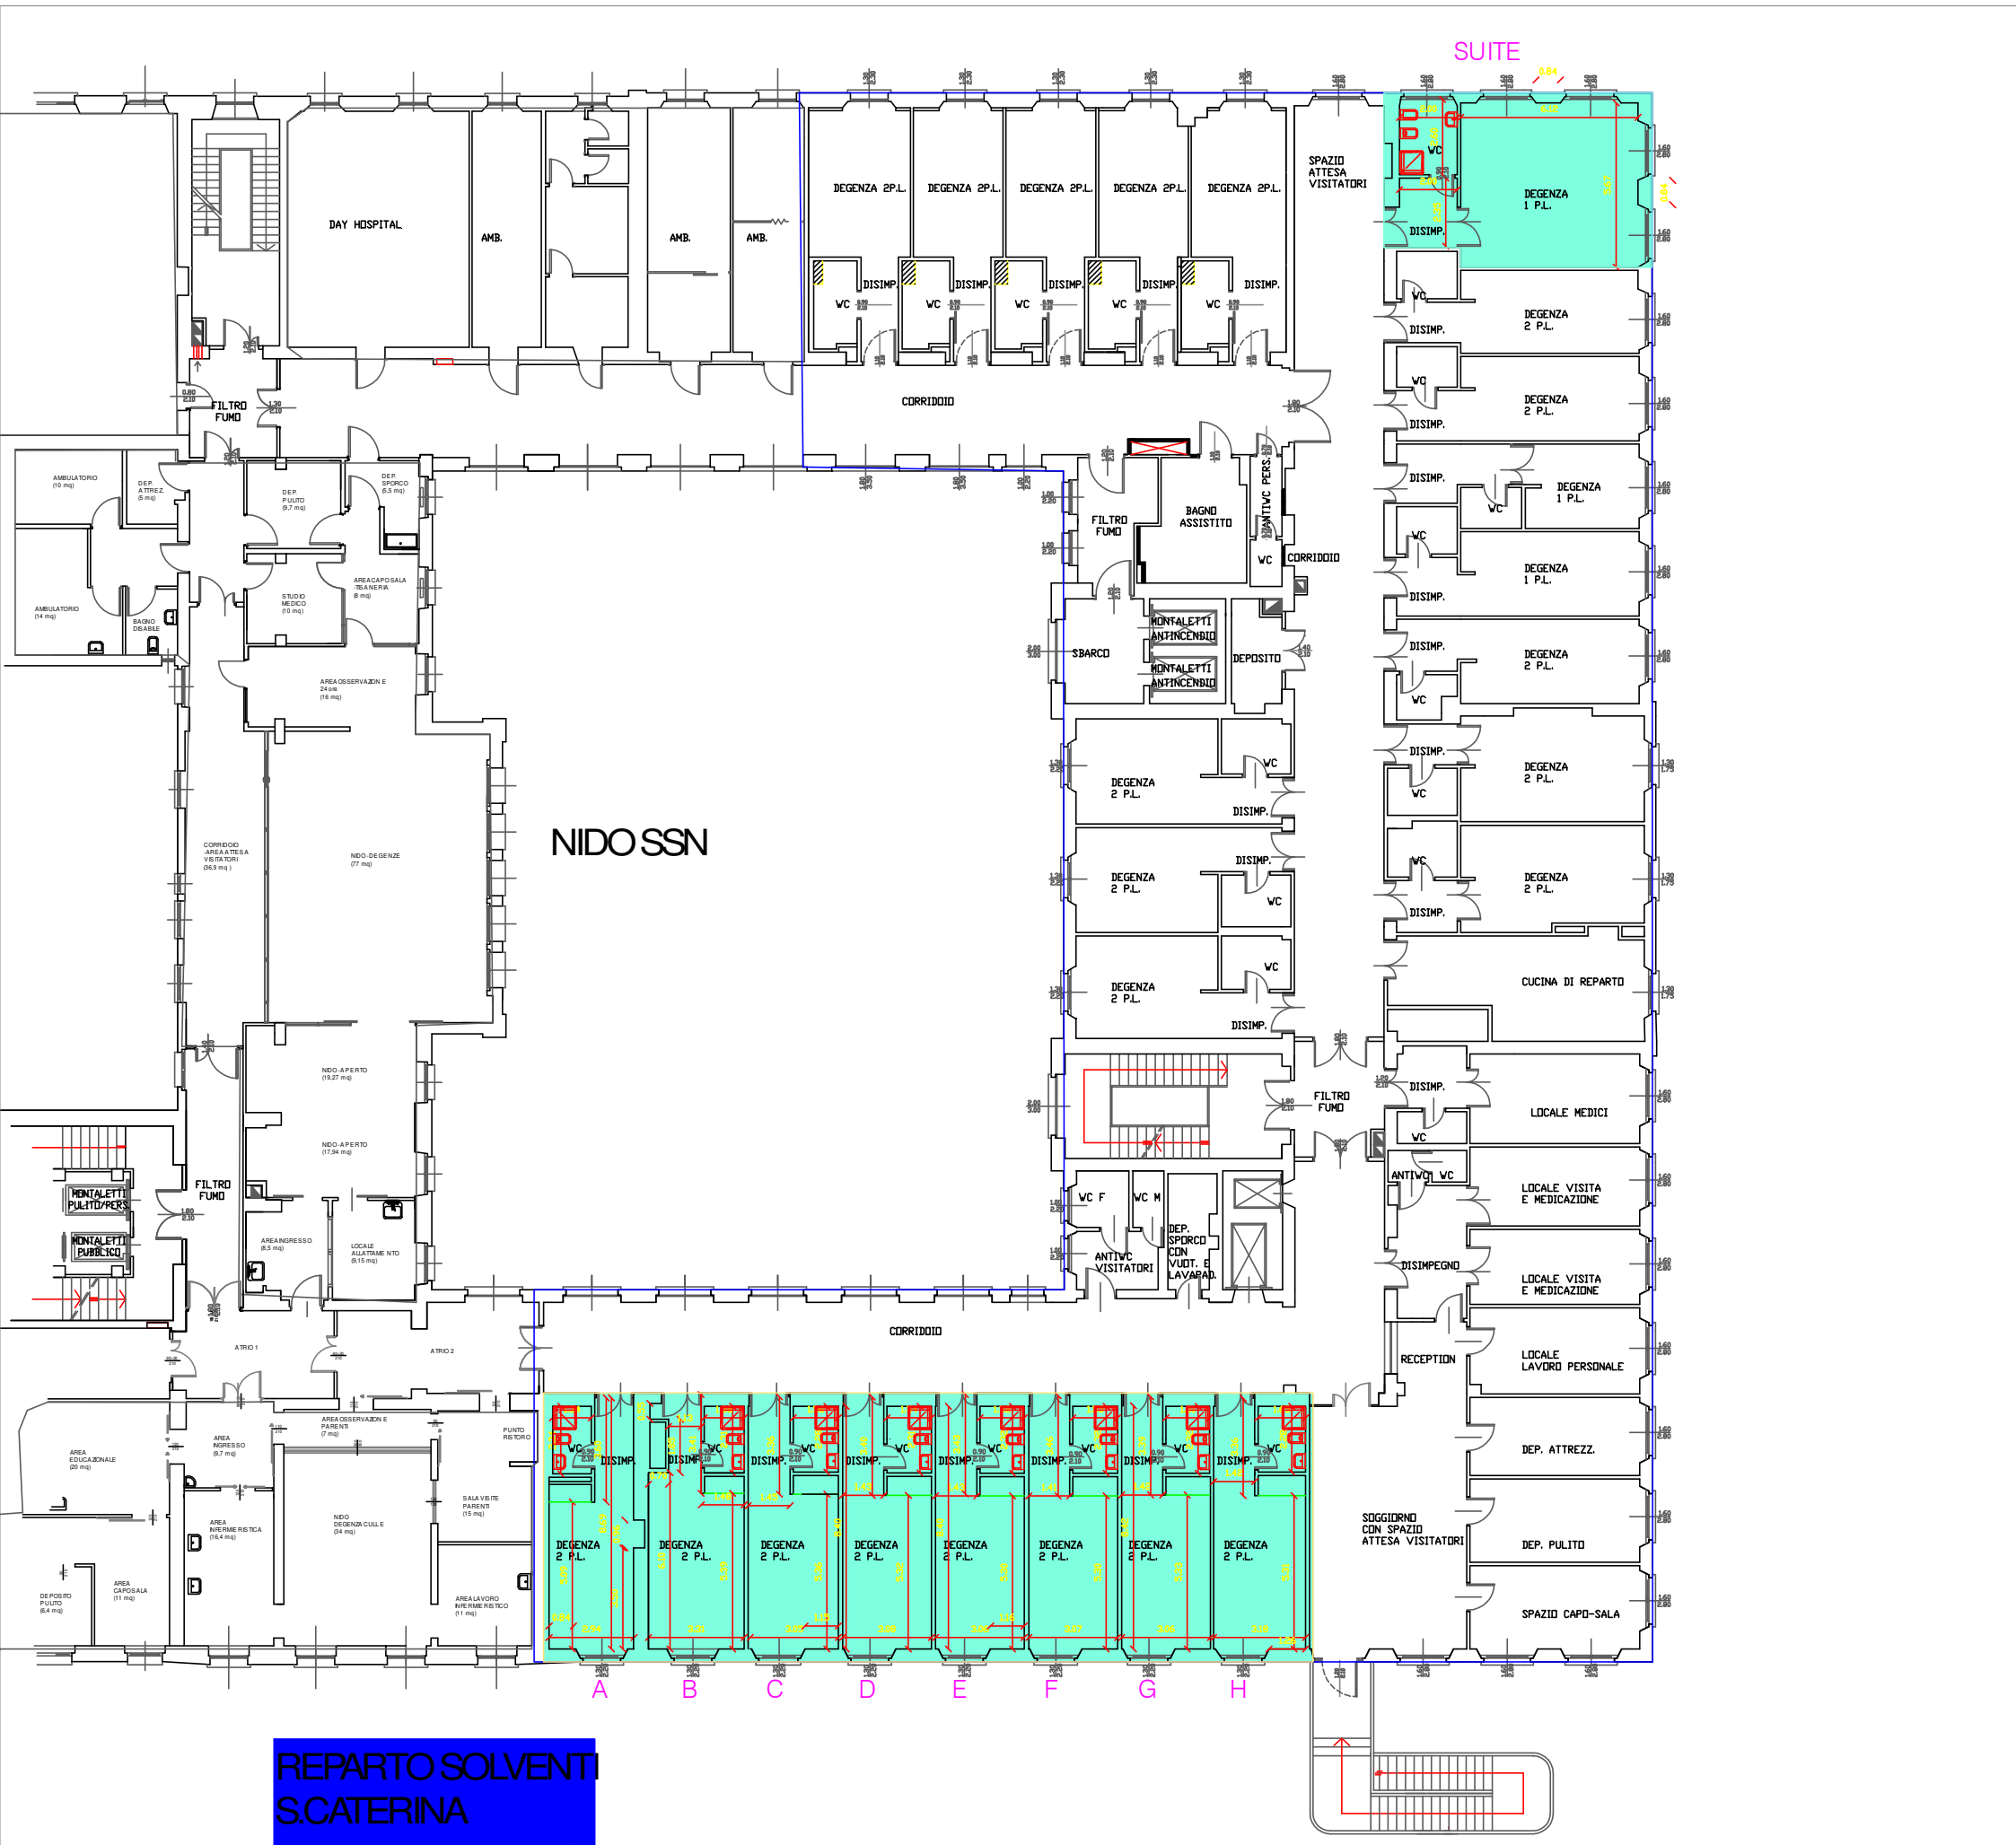

REPARTO SOLVENTI
S.CATERINA

FONDAZIONE OSPEDALE MAGGIORE POLICLINICO MANGIAGALLI REGINA ELENA	Istituto di Ricovero e Cura a Carattere Scientifico di Natura Pubblica Unità Operativa Funzioni Tecniche Tel.: 02 5503 5902 - Fax: 02 5503 5900 e-mail: ufftecn@policlinico.mi.it Via Francesco Sforza n. 35 - 20122 MILANO Cod. Fisc. / Partita IVA: 04724150968	Padiglione: MANGIAGALLI PIANO SECONDO NOTE:	Scala 1:200 Data 02/2011 RIFER. 51/2