

Istituto di Ricovero e Cura
a Carattere Scientifico di Natura Pubblica

Unità Operativa Funzioni Tecniche
Tel.: 02 5503 5902 - Fax: 02 5503 5900
e-mail: uffitecn@policlinico.mi.it
Via Francesco Sforza n. 35 - 20122 MILANO
Cod. Fisc. / Partita IVA: 04724150968

Padiglione: MARANGONI
PIANO SEMINTERRATO



Scala 1:200

Data 09/2006

RIFER.

3/1

NOTE:

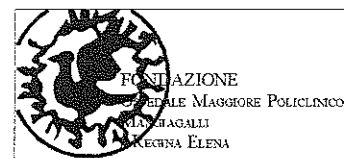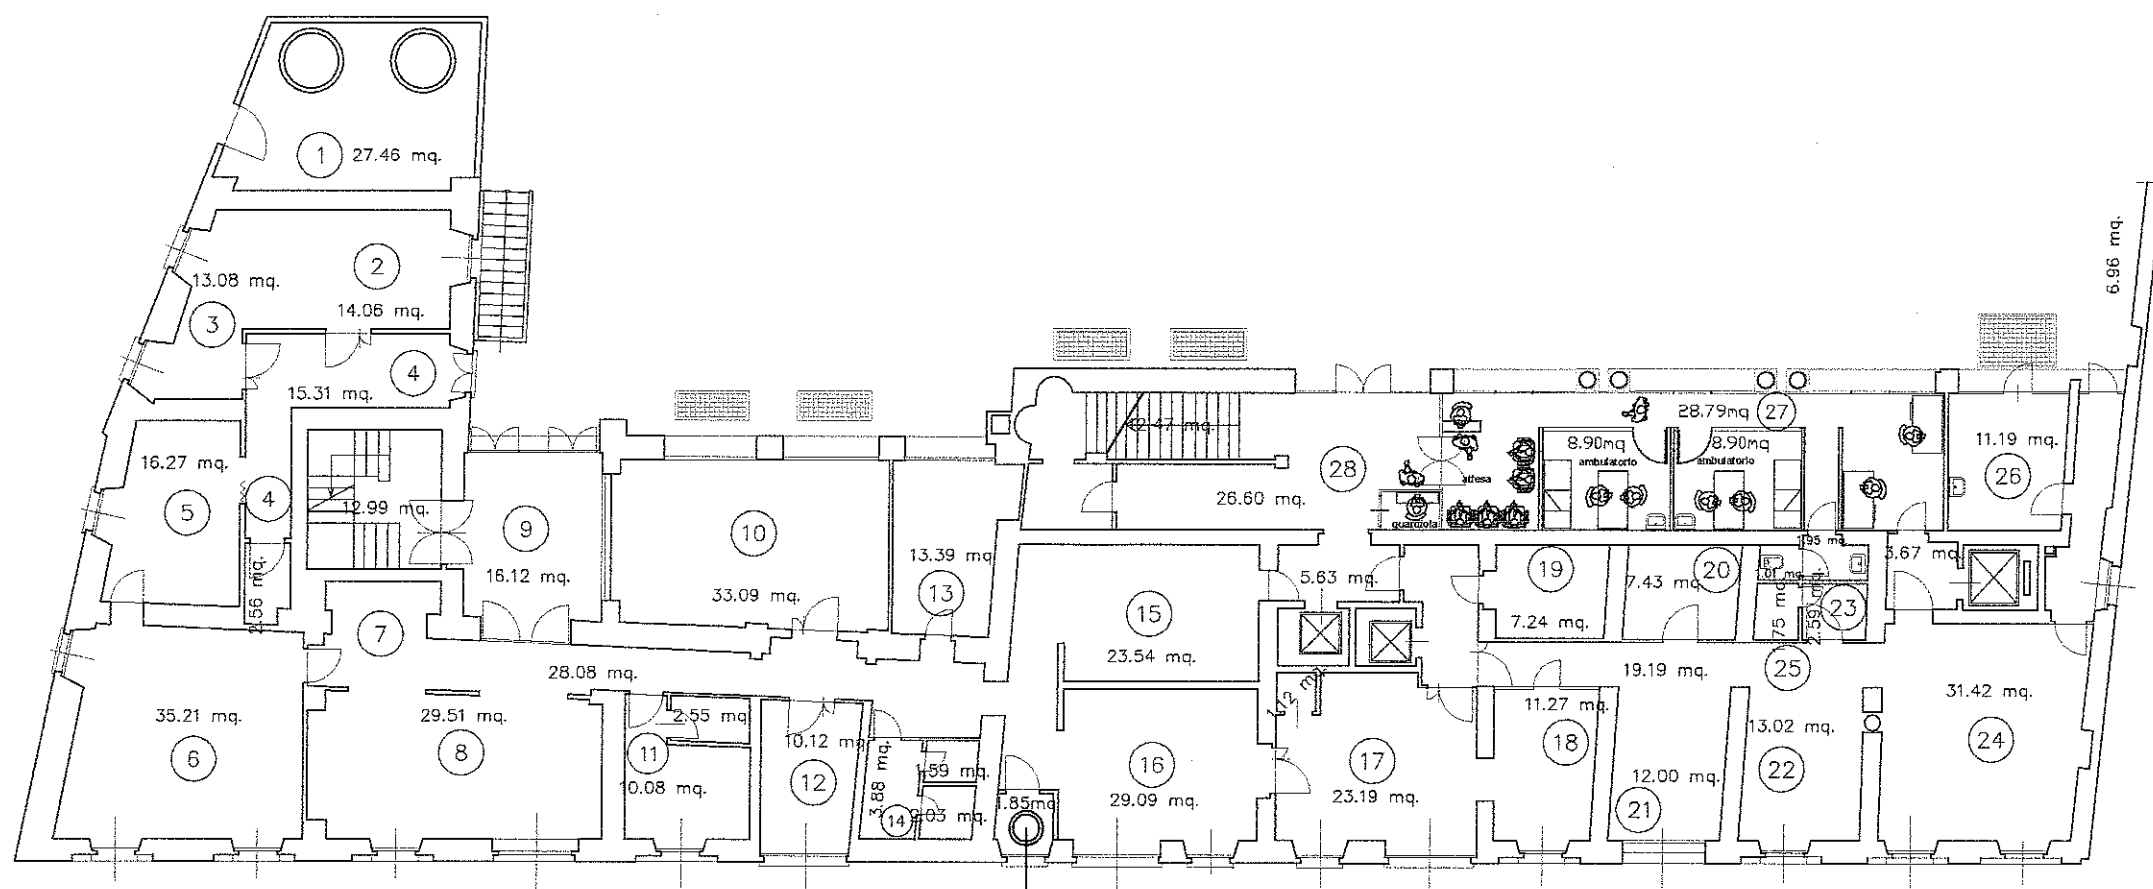



Istituto di Ricovero e Cura
 a Carattere Scientifico di Natura Pubblica

Unità Operativa Funzioni Tecniche
 Tel.: 02 5503 5902 - Fax: 02 5503 5900
 e-mail: ufftecn@policlinico.mi.it
 Via Francesco Sforza n. 35 - 20122 MILANO
 Cod. Fisc. / Partita IVA: 04724150968

Padiglione: MARANGONI
 PIANO TERRA

NOTE:

Scala	1:200
Data	01/2008
RIFER.	3/2

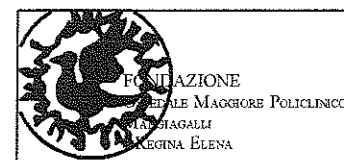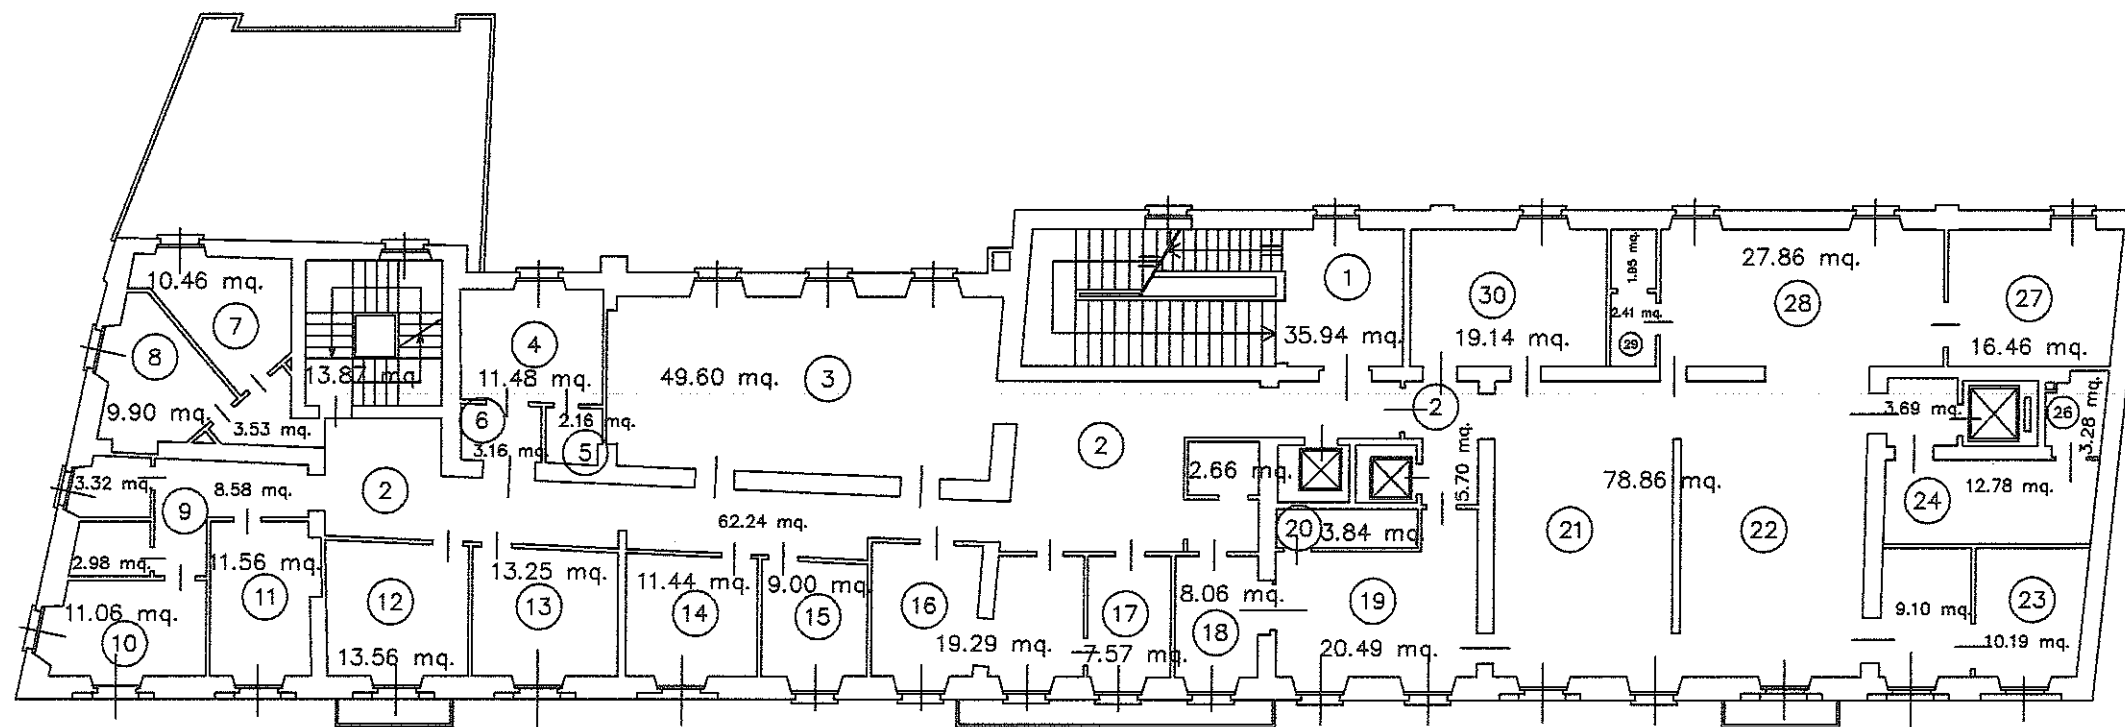

Istituto di Ricovero e Cura
a Carattere Scientifico di Natura Pubblica

Unità Operativa Funzioni Tecniche
Tel.: 02 5503 5902 - Fax: 02 5503 5900
e-mail: ufftecn@policlinico.mi.it
Via Francesco Sforza n. 35 - 20122 MILANO
Cod. Fisc. / Partita IVA: 04724150968

Padiglione: MARANGONI
PIANO PRIMO



NOTE:

Scala 1:200

Data 09/2006

RIFER.

3/3

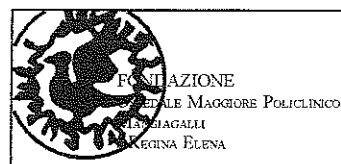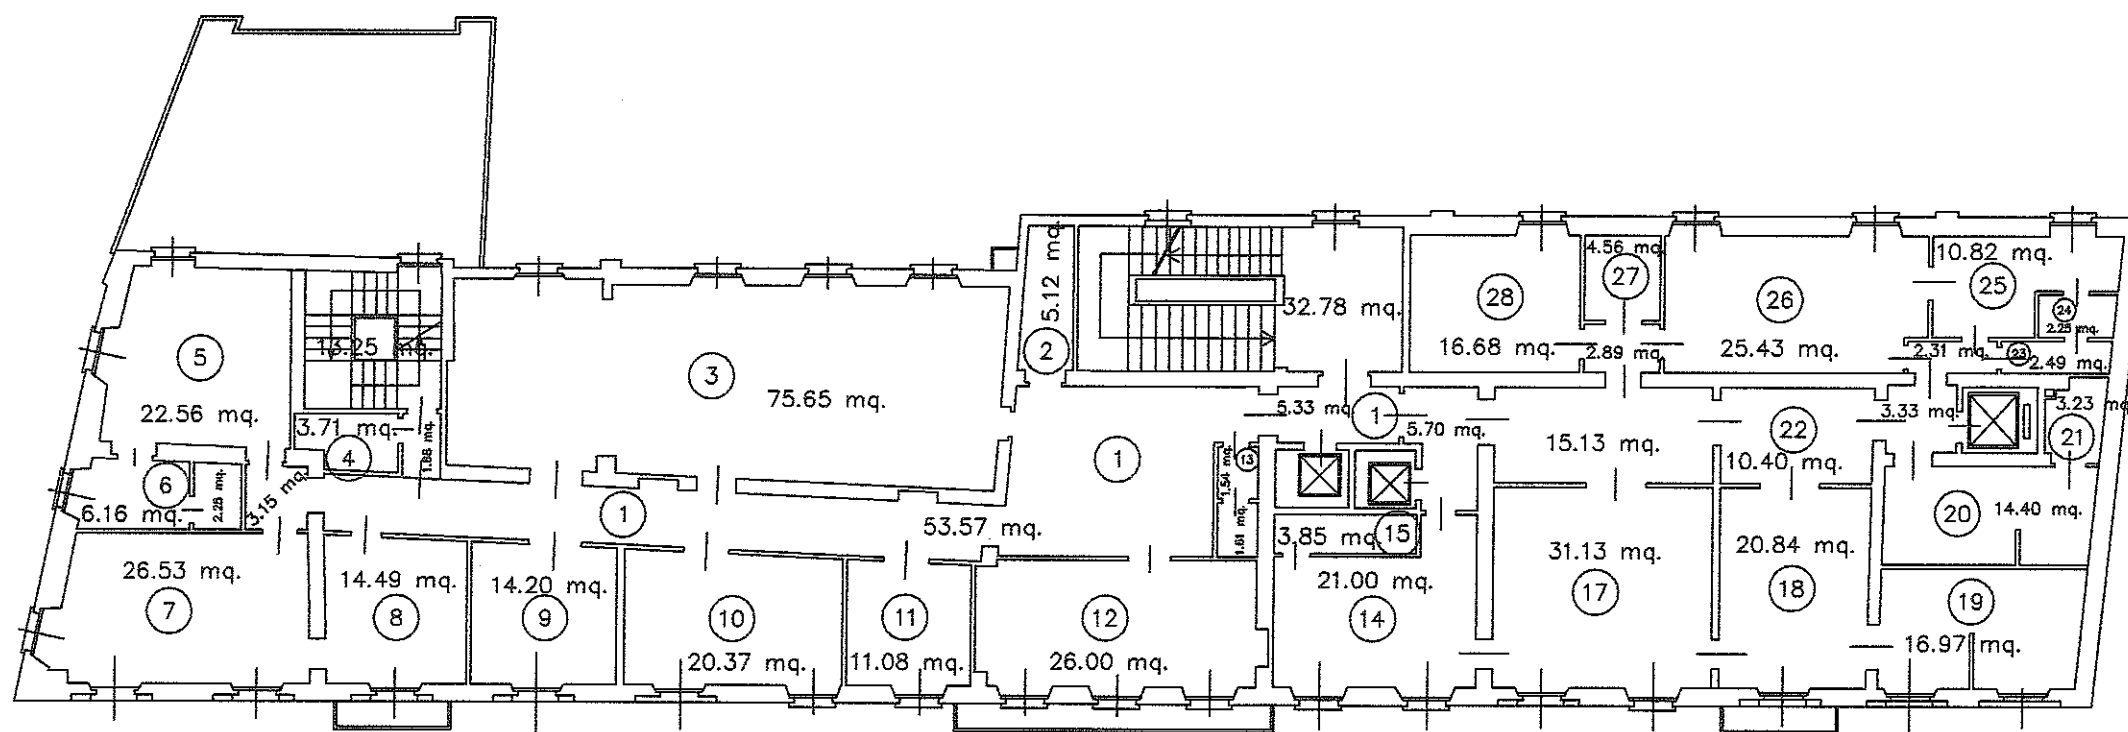



Istituto di Ricovero e Cura
a Carattere Scientifico di Natura Pubblica

Unità Operativa Funzioni Tecniche
Tel.: 02 5503 5902 - Fax: 02 5503 5900
e-mail: ufftecn@policlinico.mi.it
Via Francesco Sforza n. 35 - 20122 MILANO
Cod. Fisc. / Partita IVA: 04724150968

Padiglione: MARANGONI
PIANO SECONDO

NOTE:

Scala	1:200
Data	09/2006
RIFER.	3/4

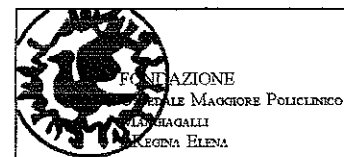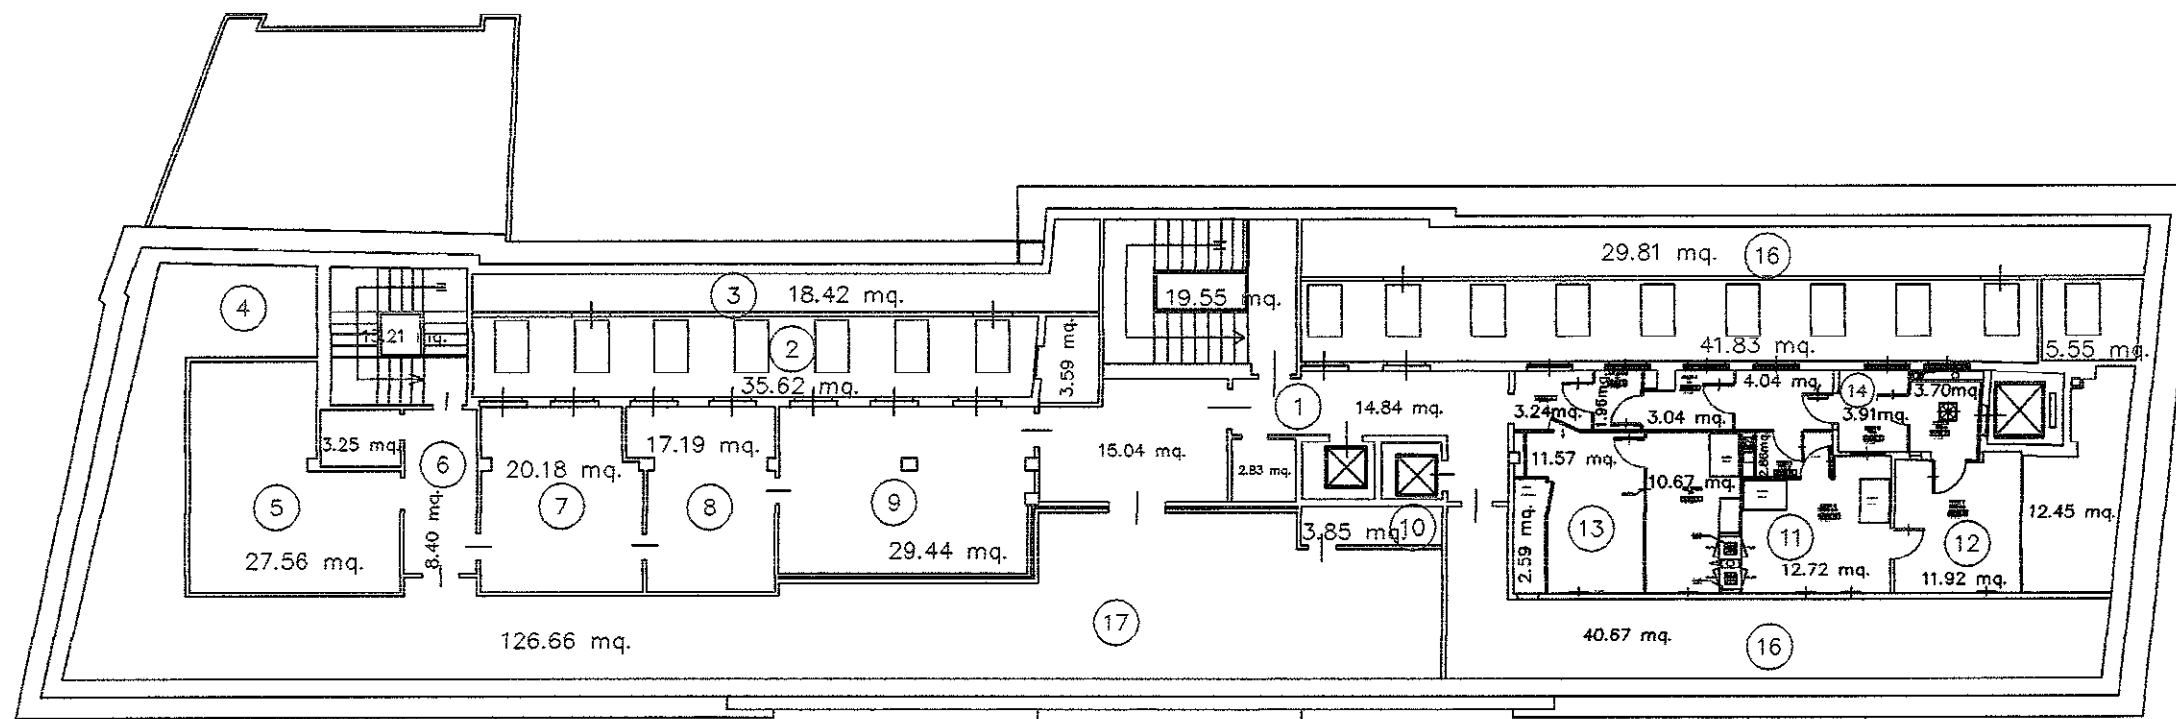


Istituto di Ricovero e Cura
a Carattere Scientifico di Natura Pubblica
Unità Operativa Funzioni Tecniche
Tel.: 02 5503 5902 - Fax: 02 5503 5900
e-mail: ufftecn@polclinico.mi.it
Via Francesco Sforza n. 35 - 20122 MILANO
Cod. Fisc. / Partita IVA: 04724150968


Padiglione: MARANGONI
PIANO SOTTOTETTO
NOTE:

Scala	1:200
Data	09/2006
RIFER.	3/5

SCALA 1:100

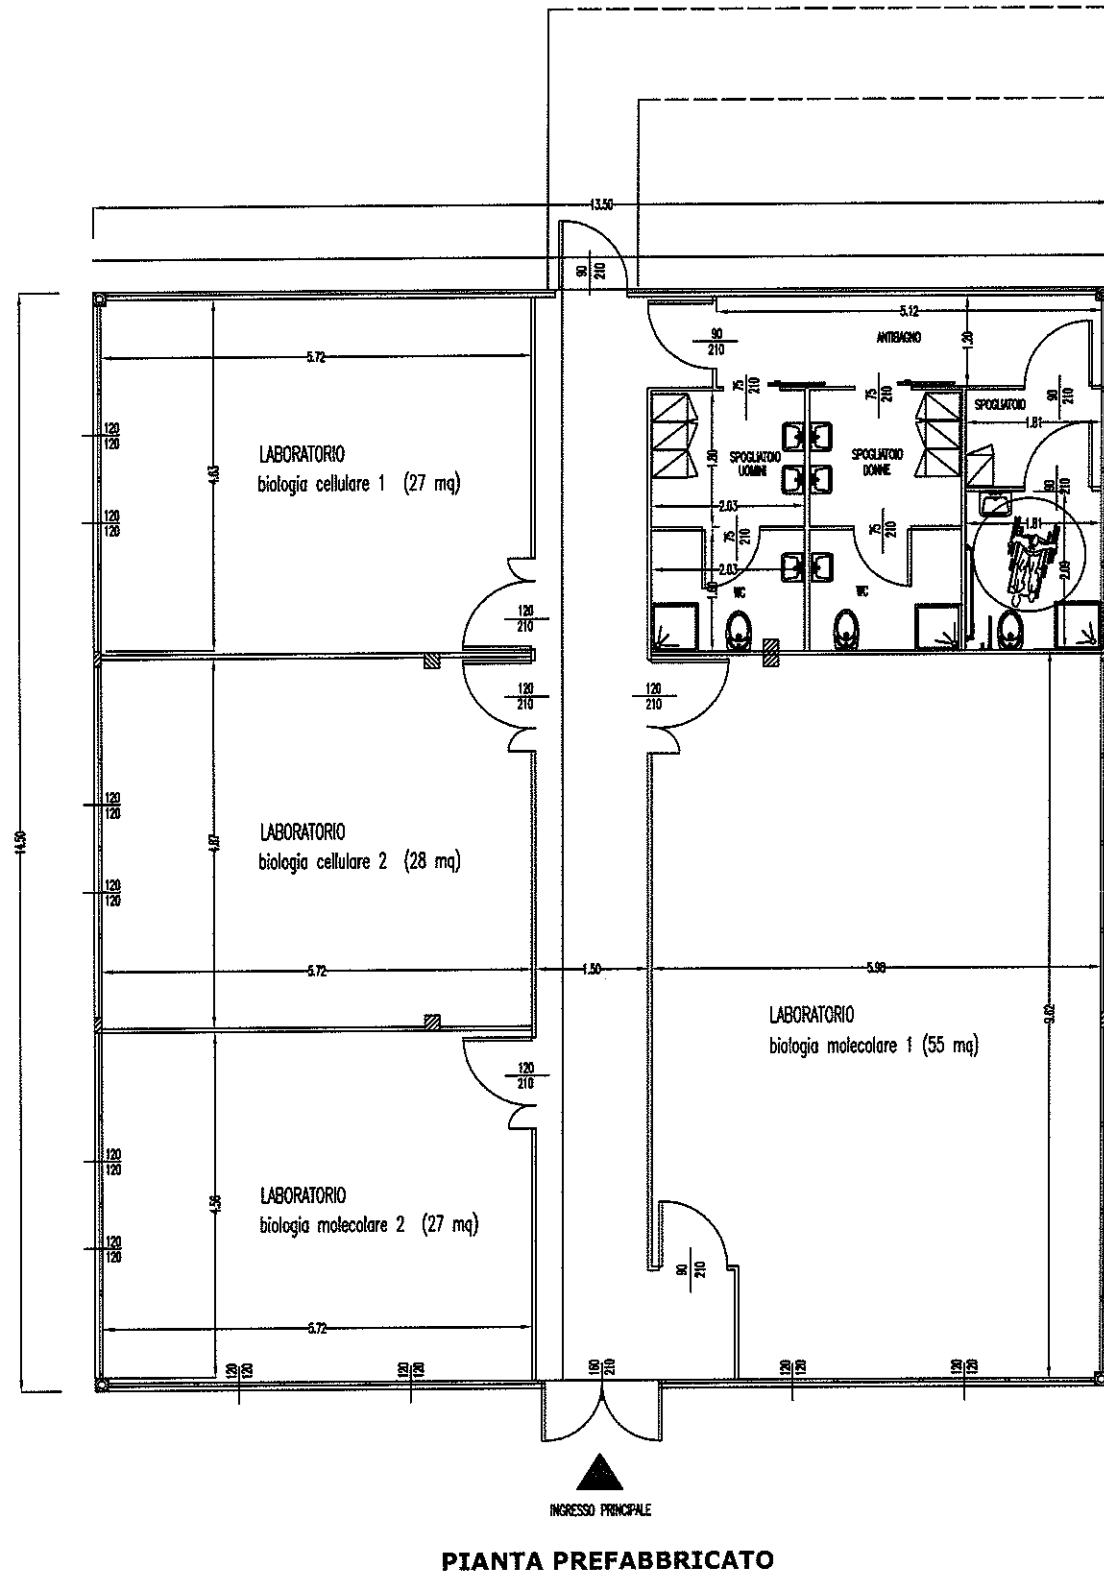

LOCALE	DIMENSIONI	MQ.
LABORATORIO biologia cellulare 1	<5.72x4.63>	26.48
LABORATORIO biologia cellulare 2	<5.72 x 4.87>	27.85
LABORATORIO biologia molecolare 2	<5.72 x 4.56>	26.08
LABORATORIO biologia molecolare 1	<5.98 x 9.62>	57.52
ANTI-BAGNO	<1.20 x 5.12>	6.14
SPOGLIATOI/SERVIZI IGIENICI	<2.03 x 1.80>x2	7.30
	<2.03 x 1.60>	6.49
	<1.81 x 2.09>	3.78

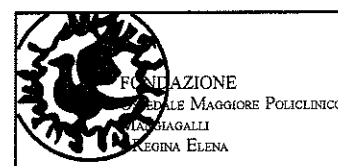

Istituto di Ricovero e Cura
a Carattere Scientifico di Natura Pubblica

Unità Operativa Funzioni Tecniche
Tel.: 02 5503 5902 - Fax: 02 5503 5900
e-mail: ufftecn@policlinico.mi.it
Via Francesco Sforza n. 35 - 20122 MILANO
Cod. Fisc. / Partita IVA: 04724150968

Padiglione: MARANGONI
NUOVI LABORATORI CELL FACTORY

NOTE:

Scala	1:100
Data	09/2006
RIFER.	3/6