


Istituto di Ricovero e Cura
a Carattere Scientifico di Natura Pubblica
Unità Operativa Funzioni Tecniche
Tel.: 02 5503 5902 - Fax: 02 5503 5900
e-mail: uffitecn@policlinico.mi.it
Via Francesco Sforza n. 35 - 20122 MILANO
Cod. Fisc. / Partita IVA: 04724150968

Padiglione: SACCO
PIANO RIALZATO


NOTE:


Scala	1:200
Data	09/2007
RIFER.	8/2

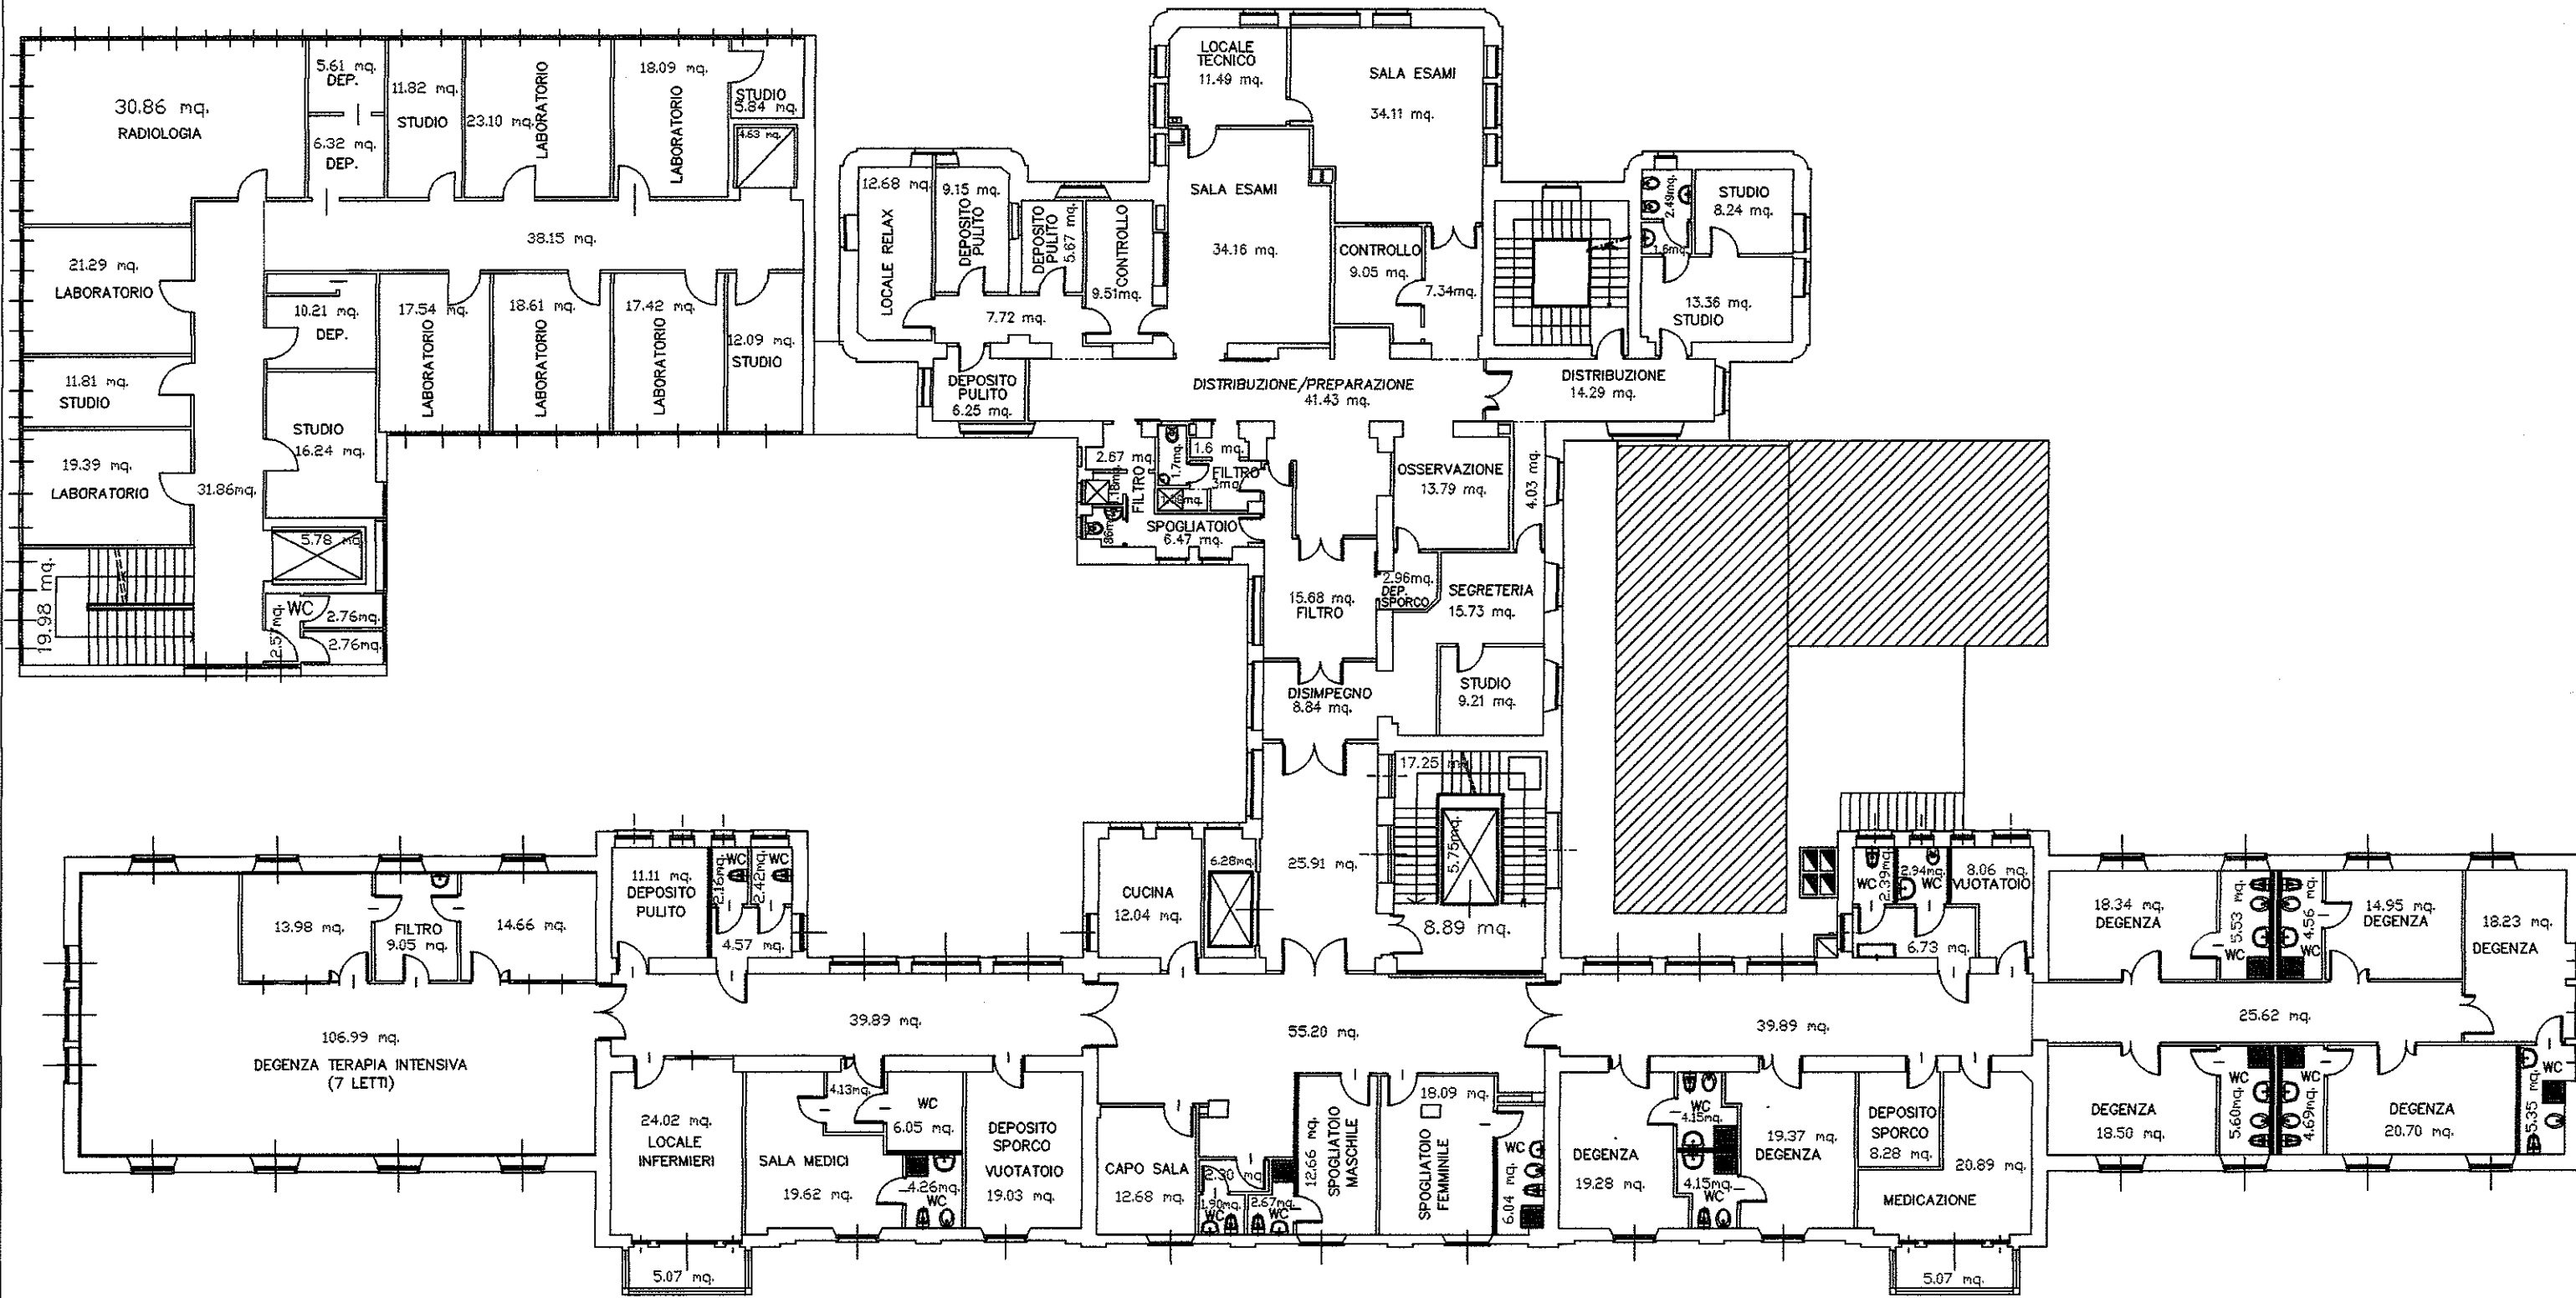

FONDAZIONE IRCCS- OSPEDALE MAGGIORE POLICLINICO, MANGIAGALLI E REGINA ELENA
 ISTITUTO DI RICOVERO E DI CURA A CARATTERE SCIENTIFICO DI DIRITTO PUBBLICO
 SERVIZIO TECNICO

TAV3	Padiglione: SACCO PRIMO PIANO	Scala	1:200
		Data	10/2006
AGGIORNAMENTI		RIFER.	8/3

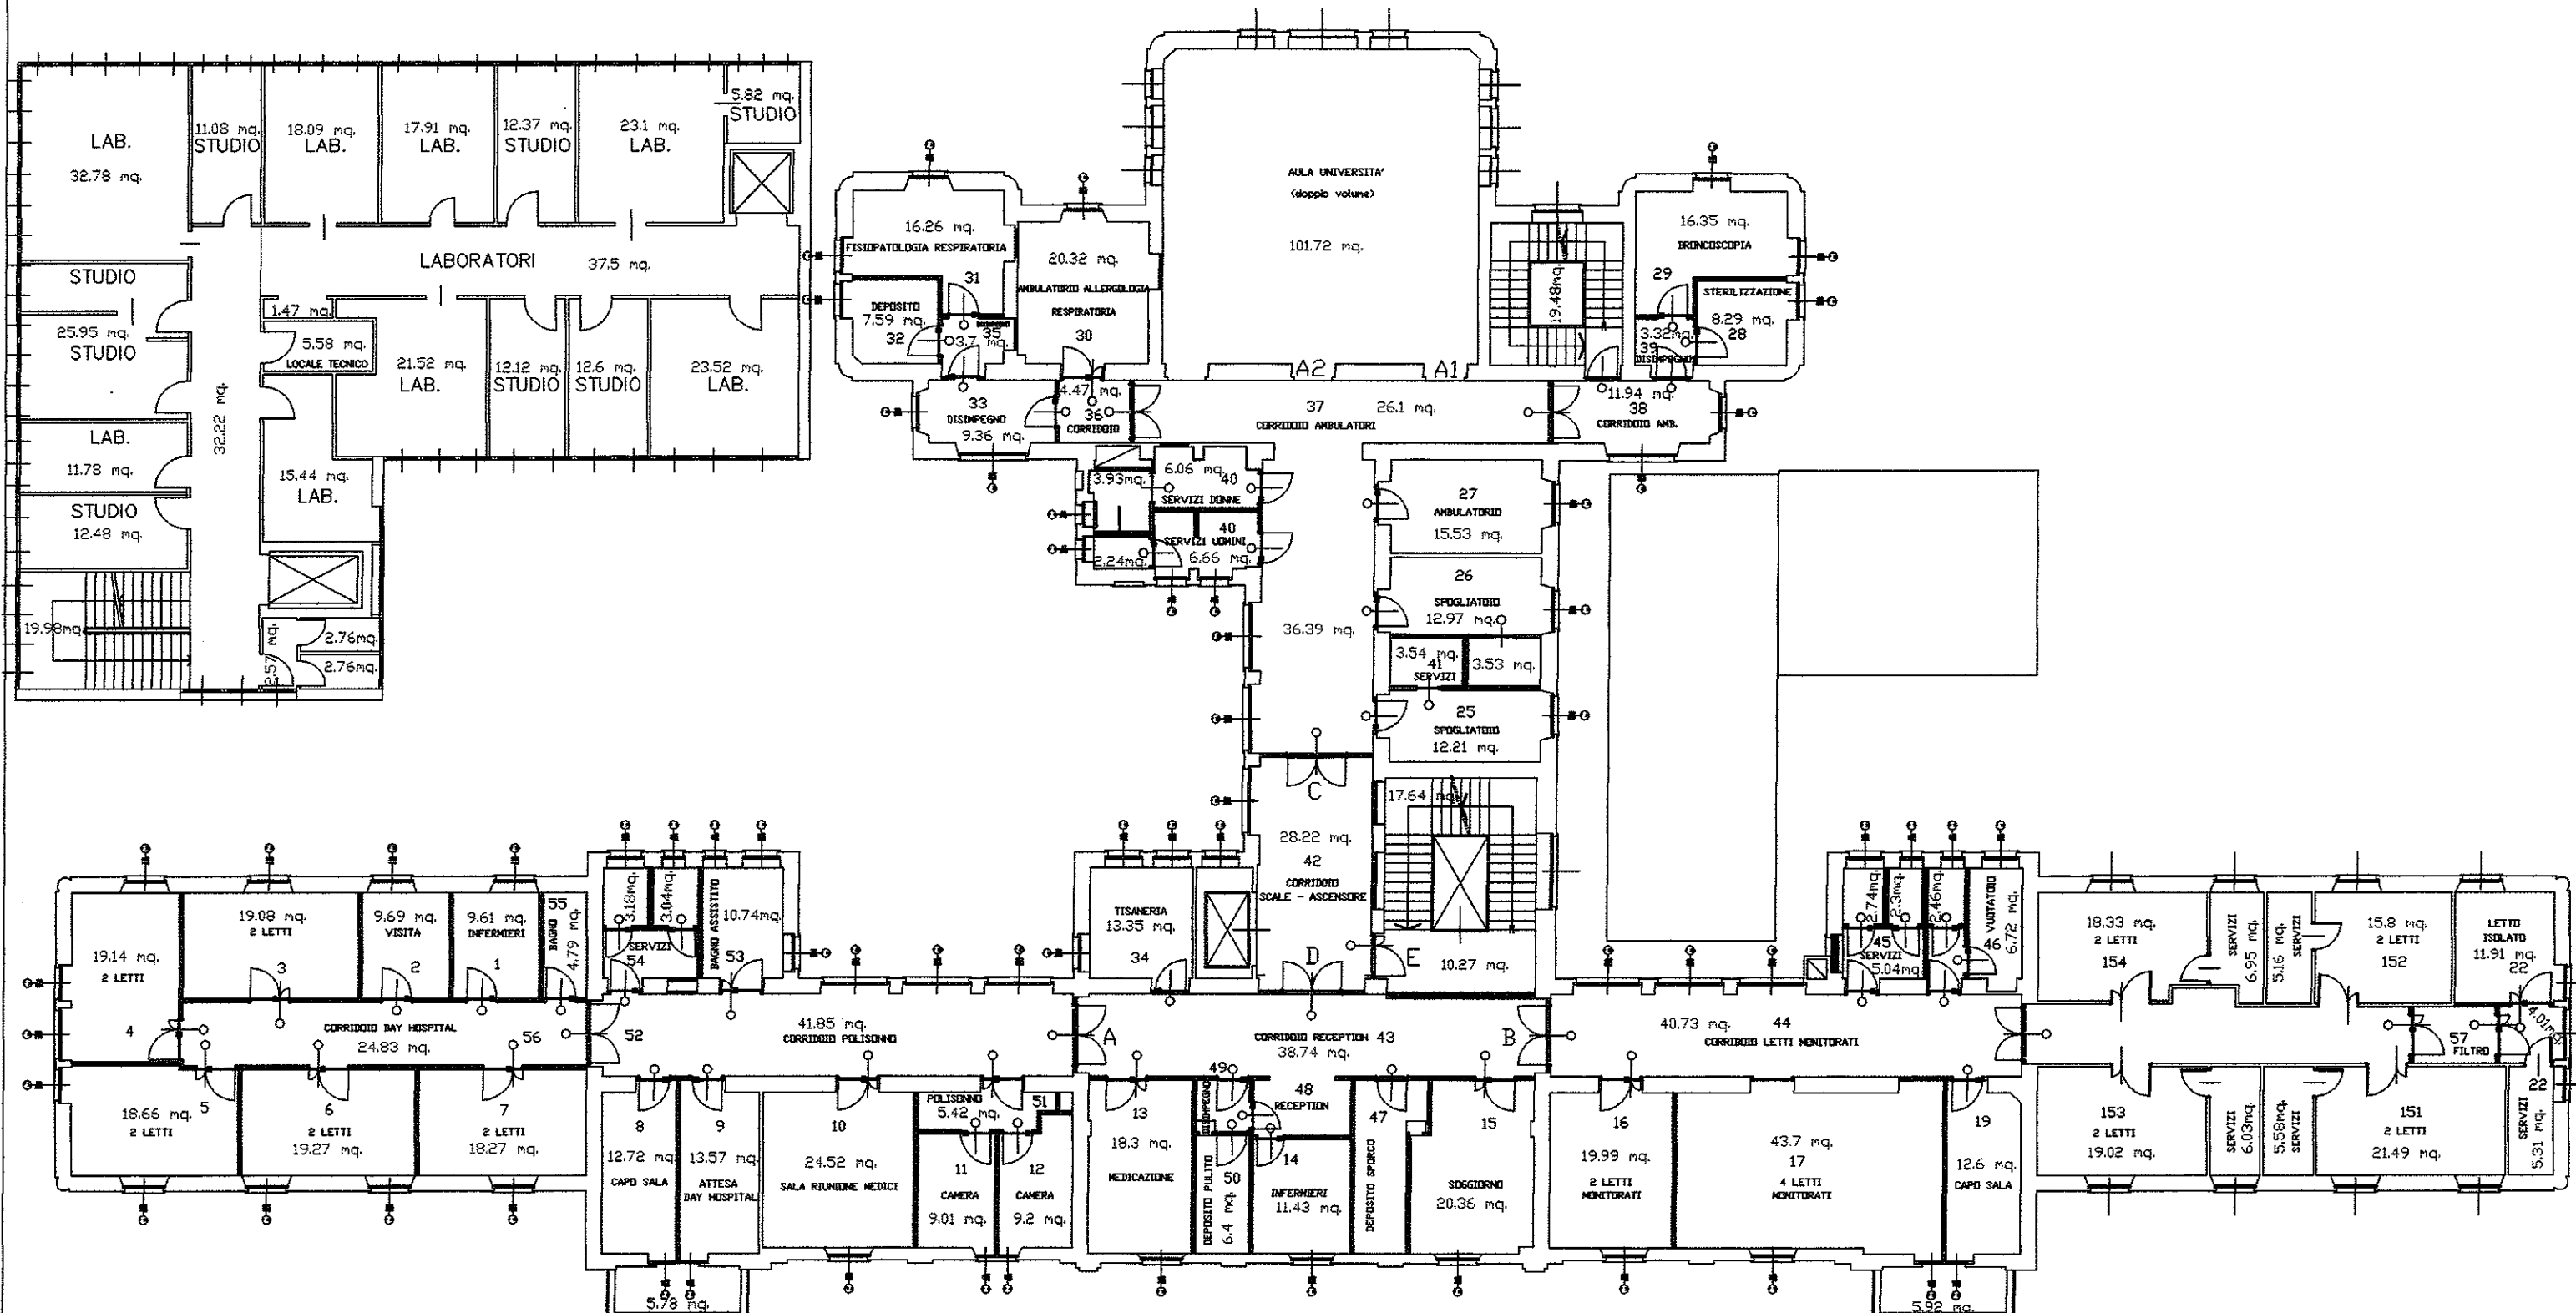

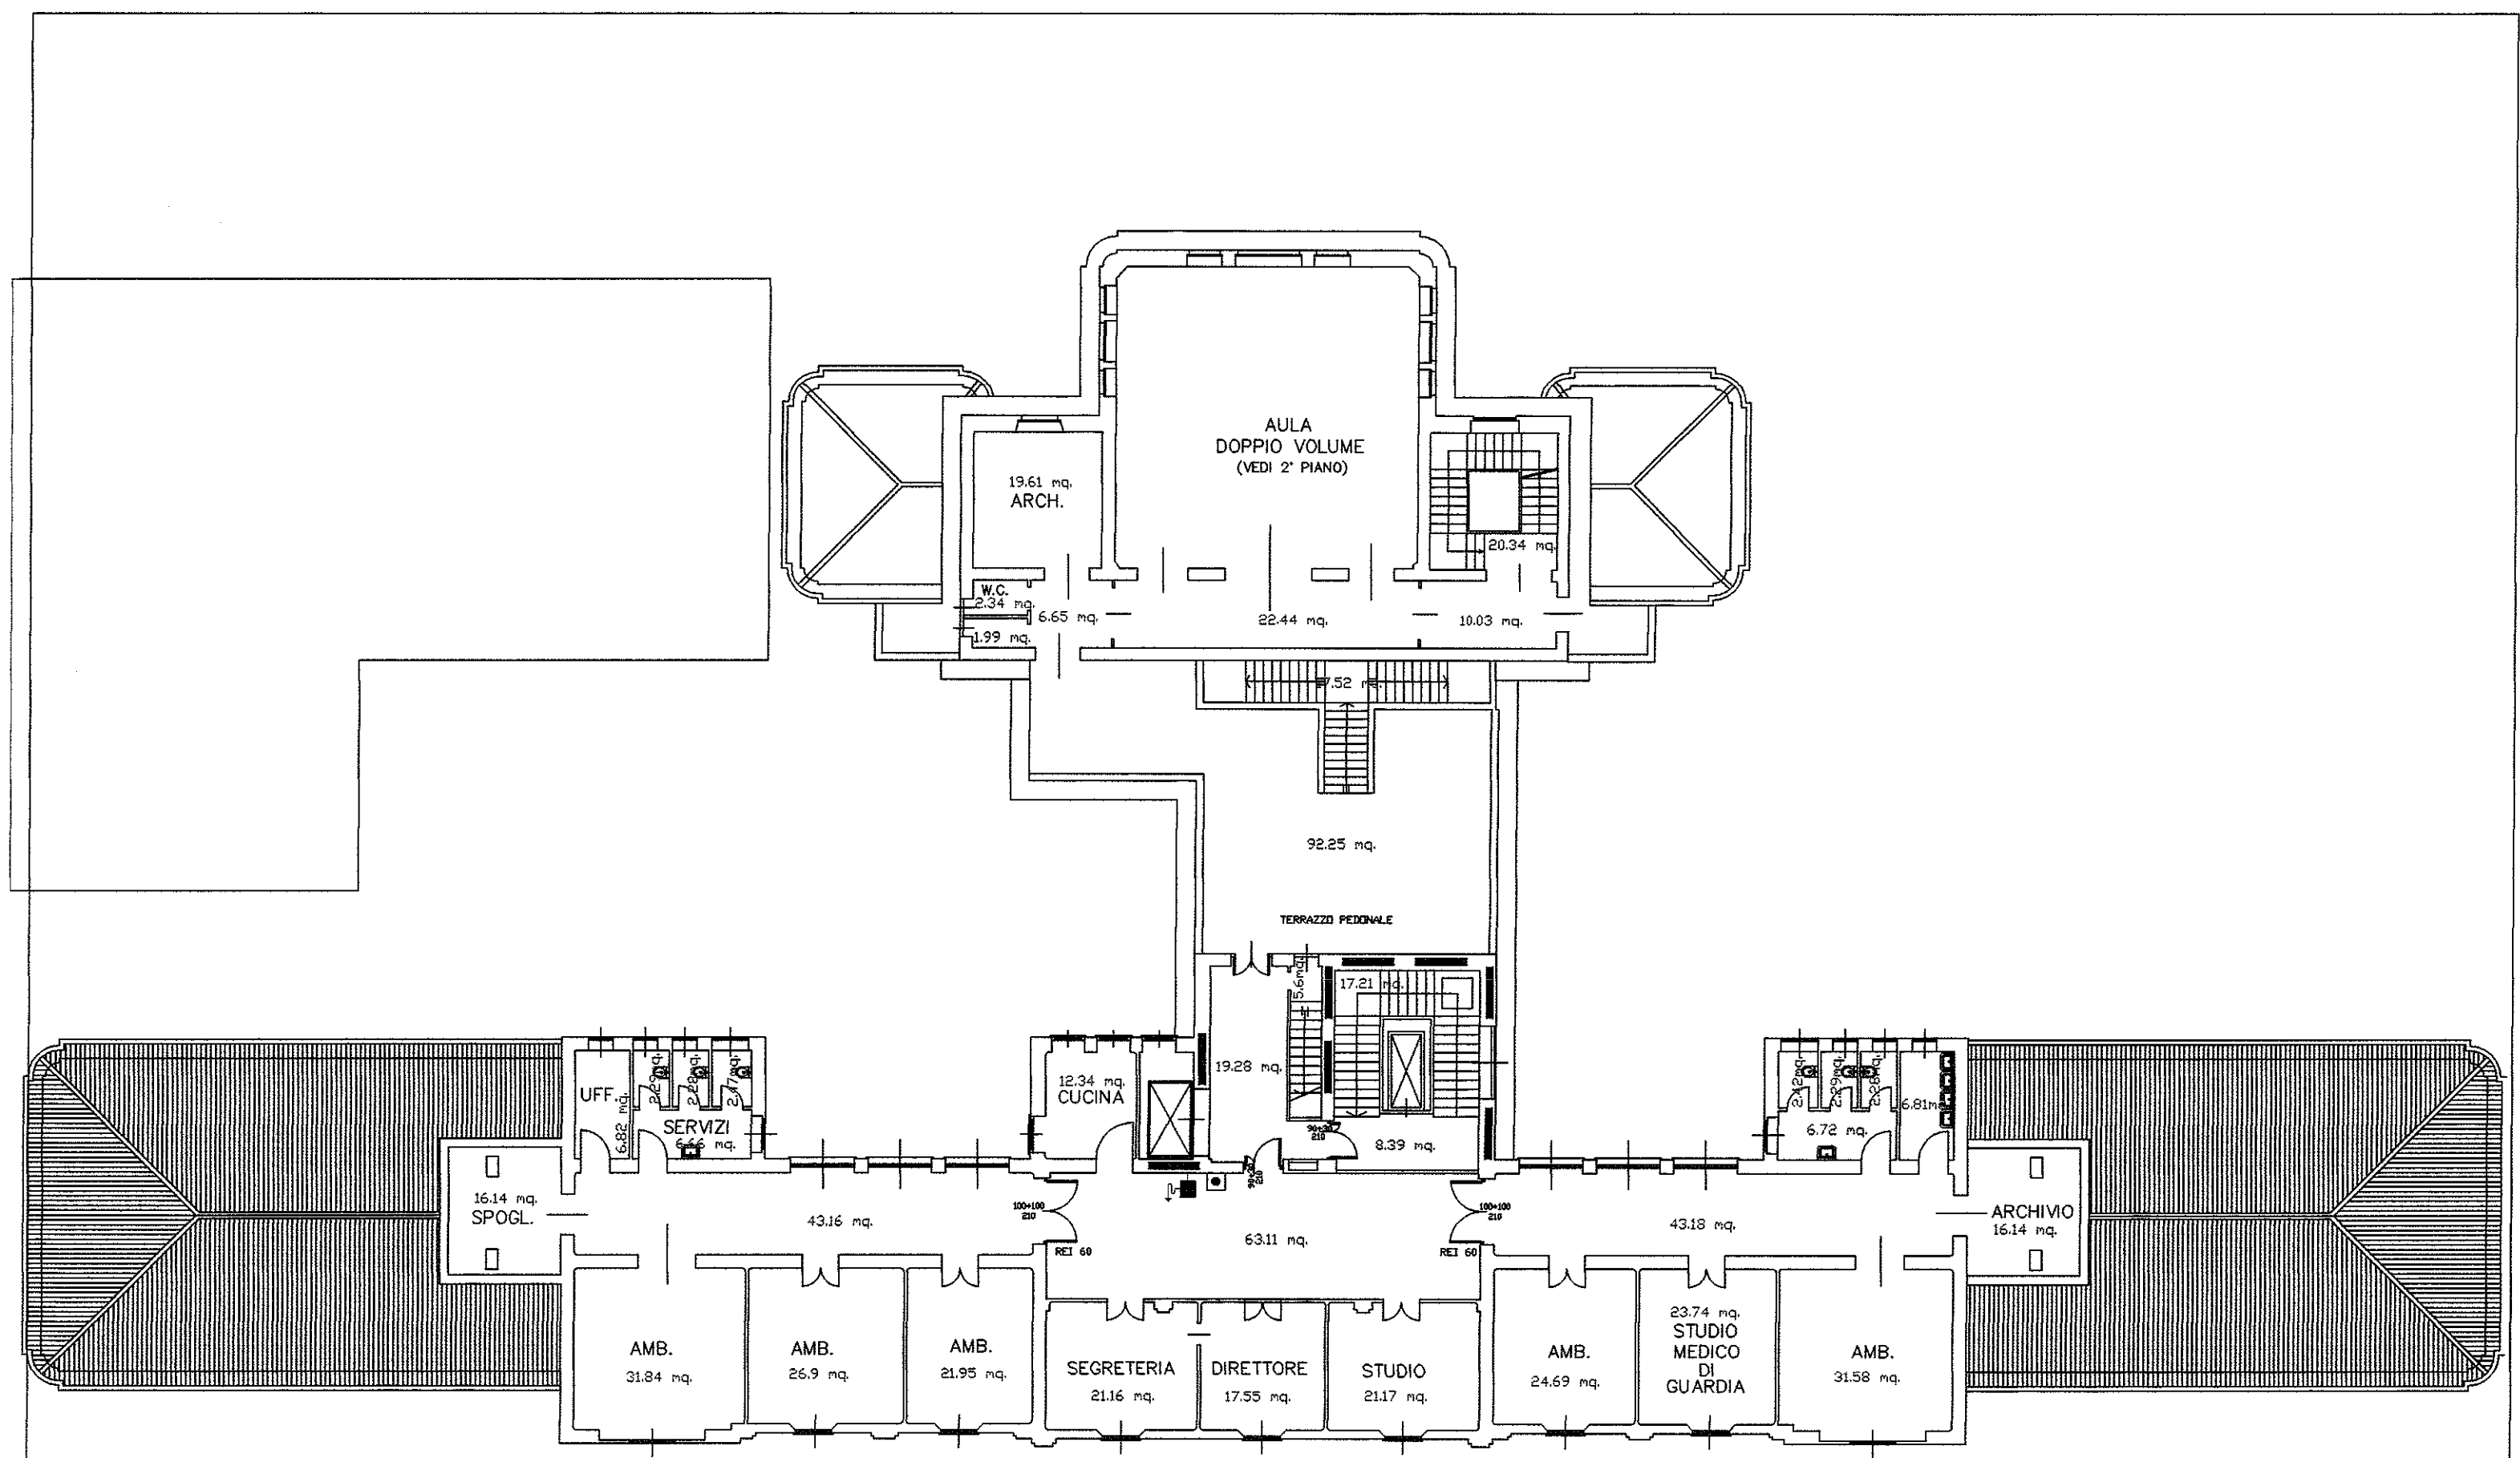

FONDAZIONE IRCCS- OSPEDALE MAGGIORE
 POLICLINICO, MANGIAGALLI E REGINA ELENA
 ISTITUTO DI RICOVERO E DI CURA A CARATTERE SCIENTIFICO DI DIRITTO PUBBLICO
 SERVIZIO TECNICO

TAV3 Padiglione: SACCO
 TERZO PIANO
 AGGIORNAMENTI

Scala	1:200
Data	10/2006
RIFER.	8/5