


Istituto di Ricovero e Cura  
 a Carattere Scientifico di Natura Pubblica  
 Unità Operativa Funzioni Tecniche  
 Tel.: 02 5503 5902 - Fax: 02 5503 5900  
 e-mail: ufftecn@policlinico.mi.it  
 Via Francesco Sforza n. 35 - 20122 MILANO  
 Cod. Fisc. / Partita IVA: 04724150968

**PADIGLIONE MONETA**  
**PIANO SEMINTERRATO**  
**VIA SFORZA 35**  
 NOTE:

Scala	1:200
Data	11/2006
Riferim.	21/1

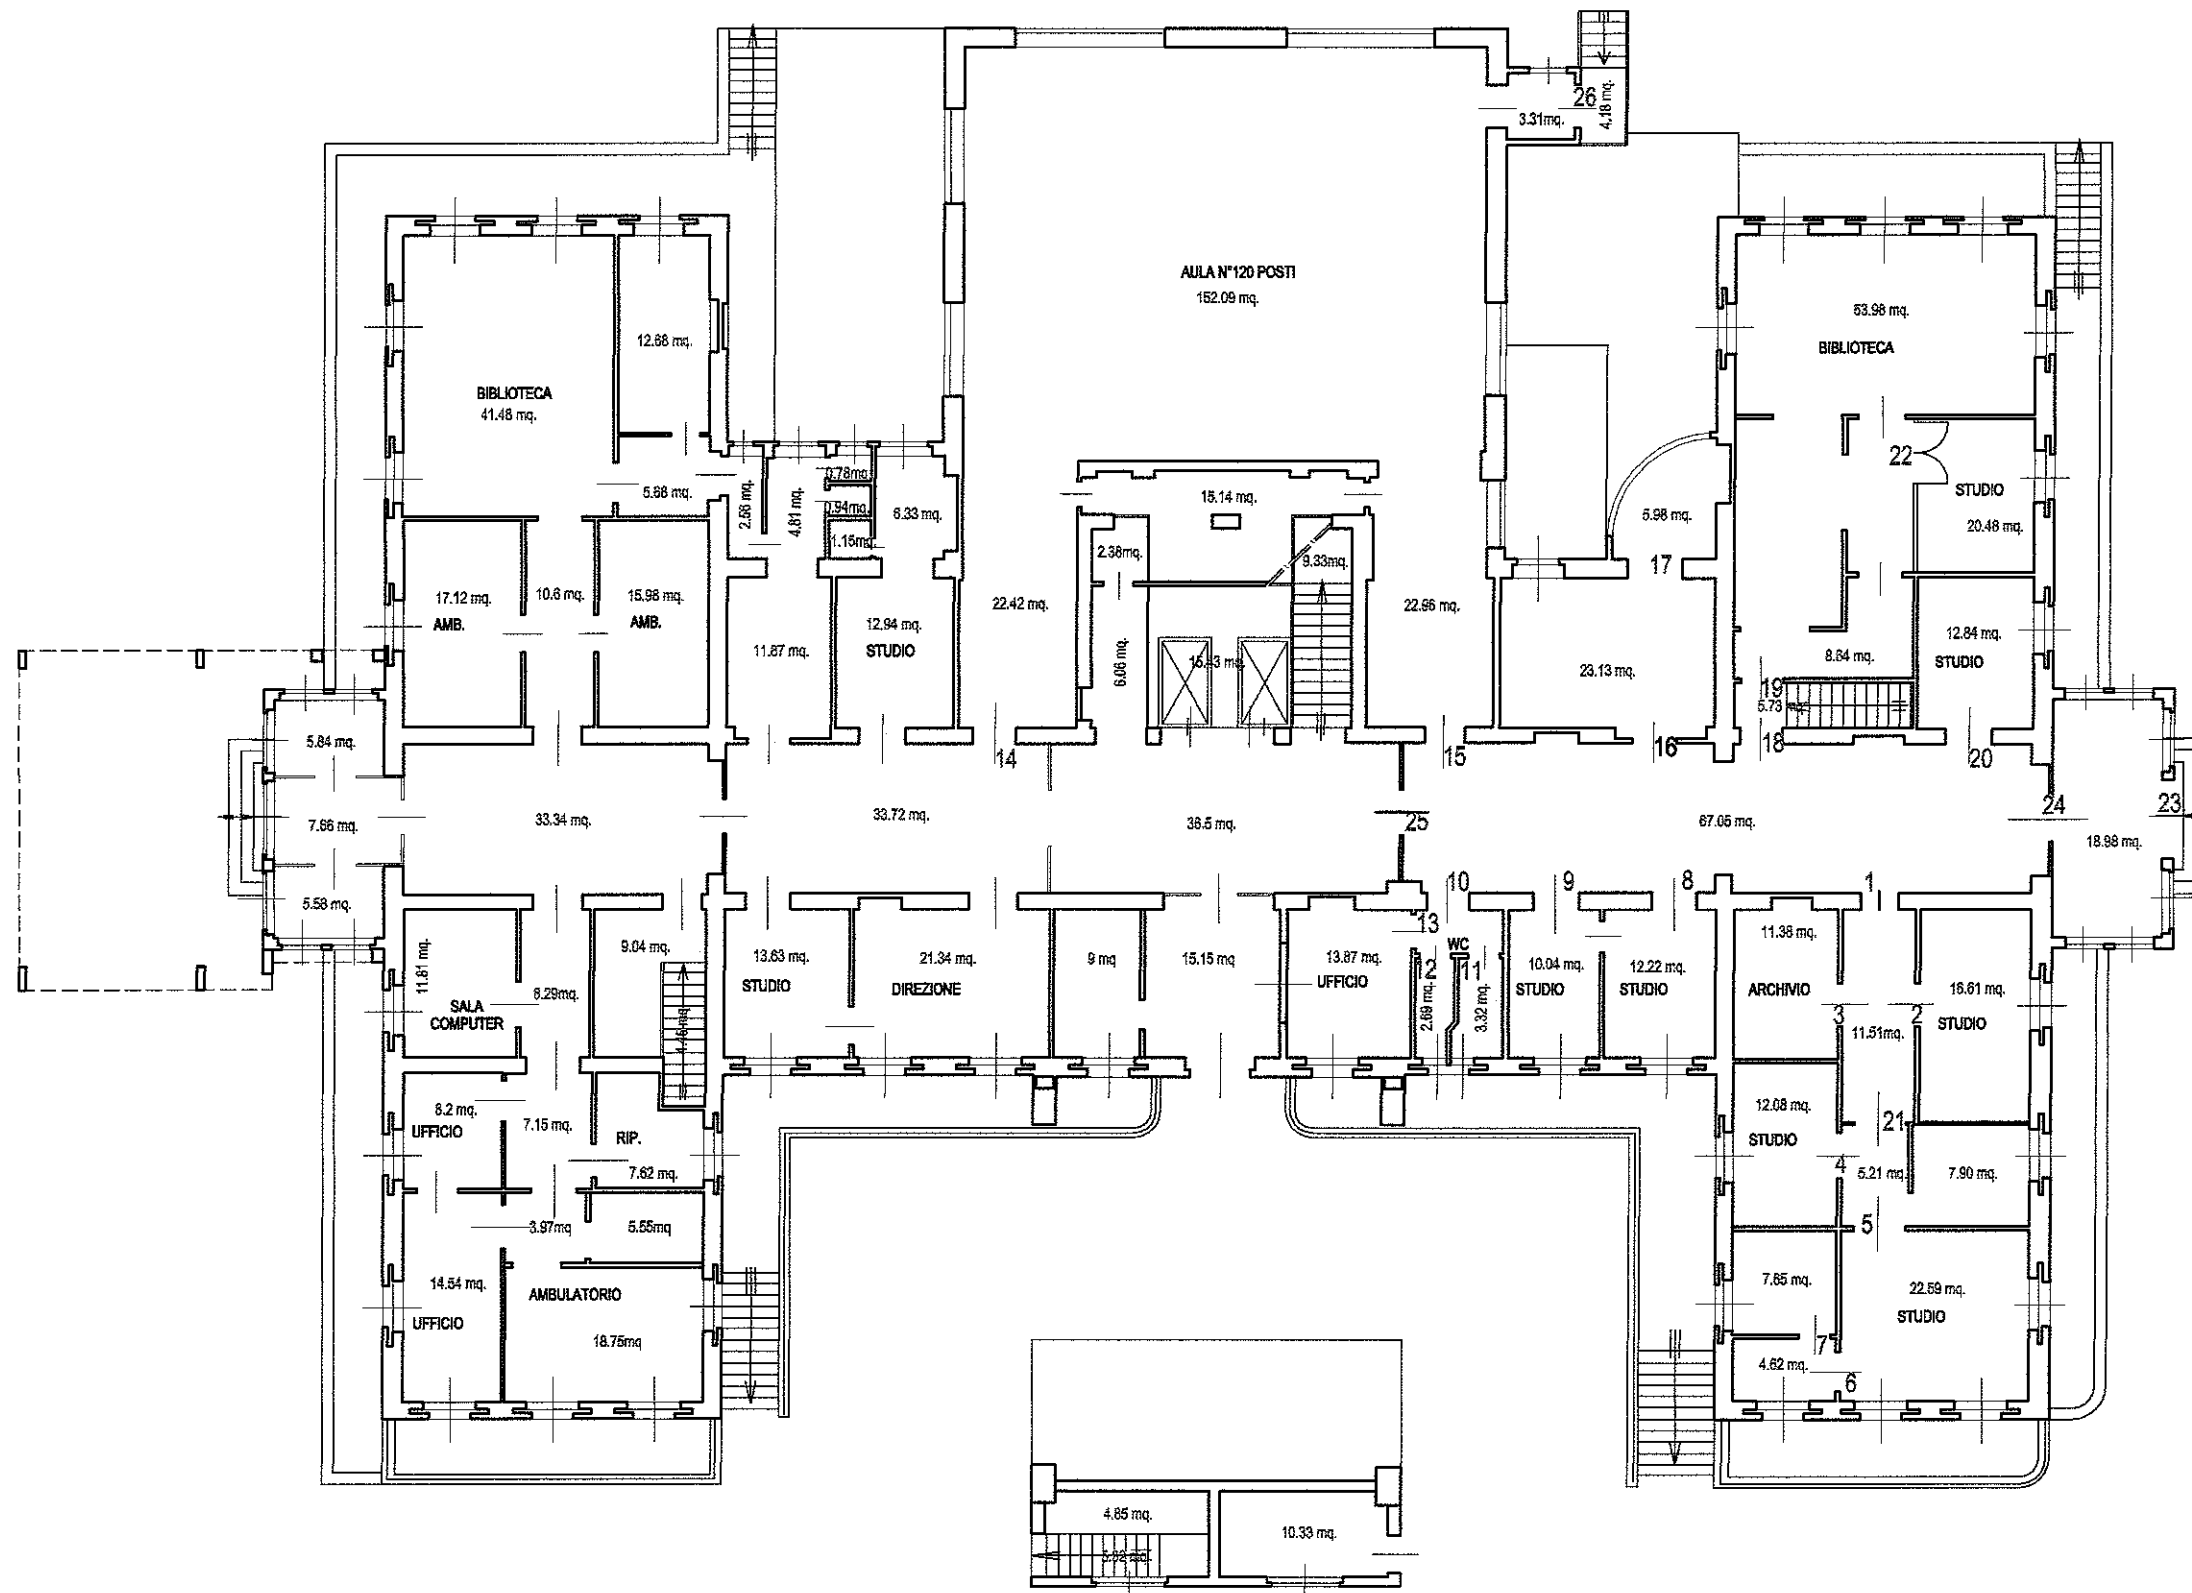

**FONDAZIONE**  
**OSPEDALE MAGGIORE POLICLINICO**  
 V. MANGIAGALLI  
 REGINA ELENA



**Istituto di Ricovero e Cura**  
**a Carattere Scientifico di Natura Pubblica**

Unità Operativa Funzioni Tecniche  
 Tel.: 02 5503 5902 - Fax: 02 5503 5900  
 e-mail: ufftecn@policlinico.mi.it  
 Via Francesco Sforza n. 35 - 20122 MILANO  
 Cod. Fisc. / Partita IVA: 04724150968

PADIGLIONE MONETA  
 PIANO RIALZATO  
 VIA SFORZA 35

NOTE:



Scala	1:200
Data	DIC 00
Riferim.	21/2

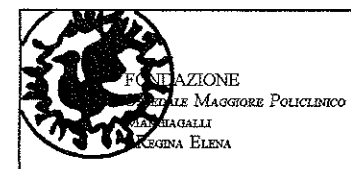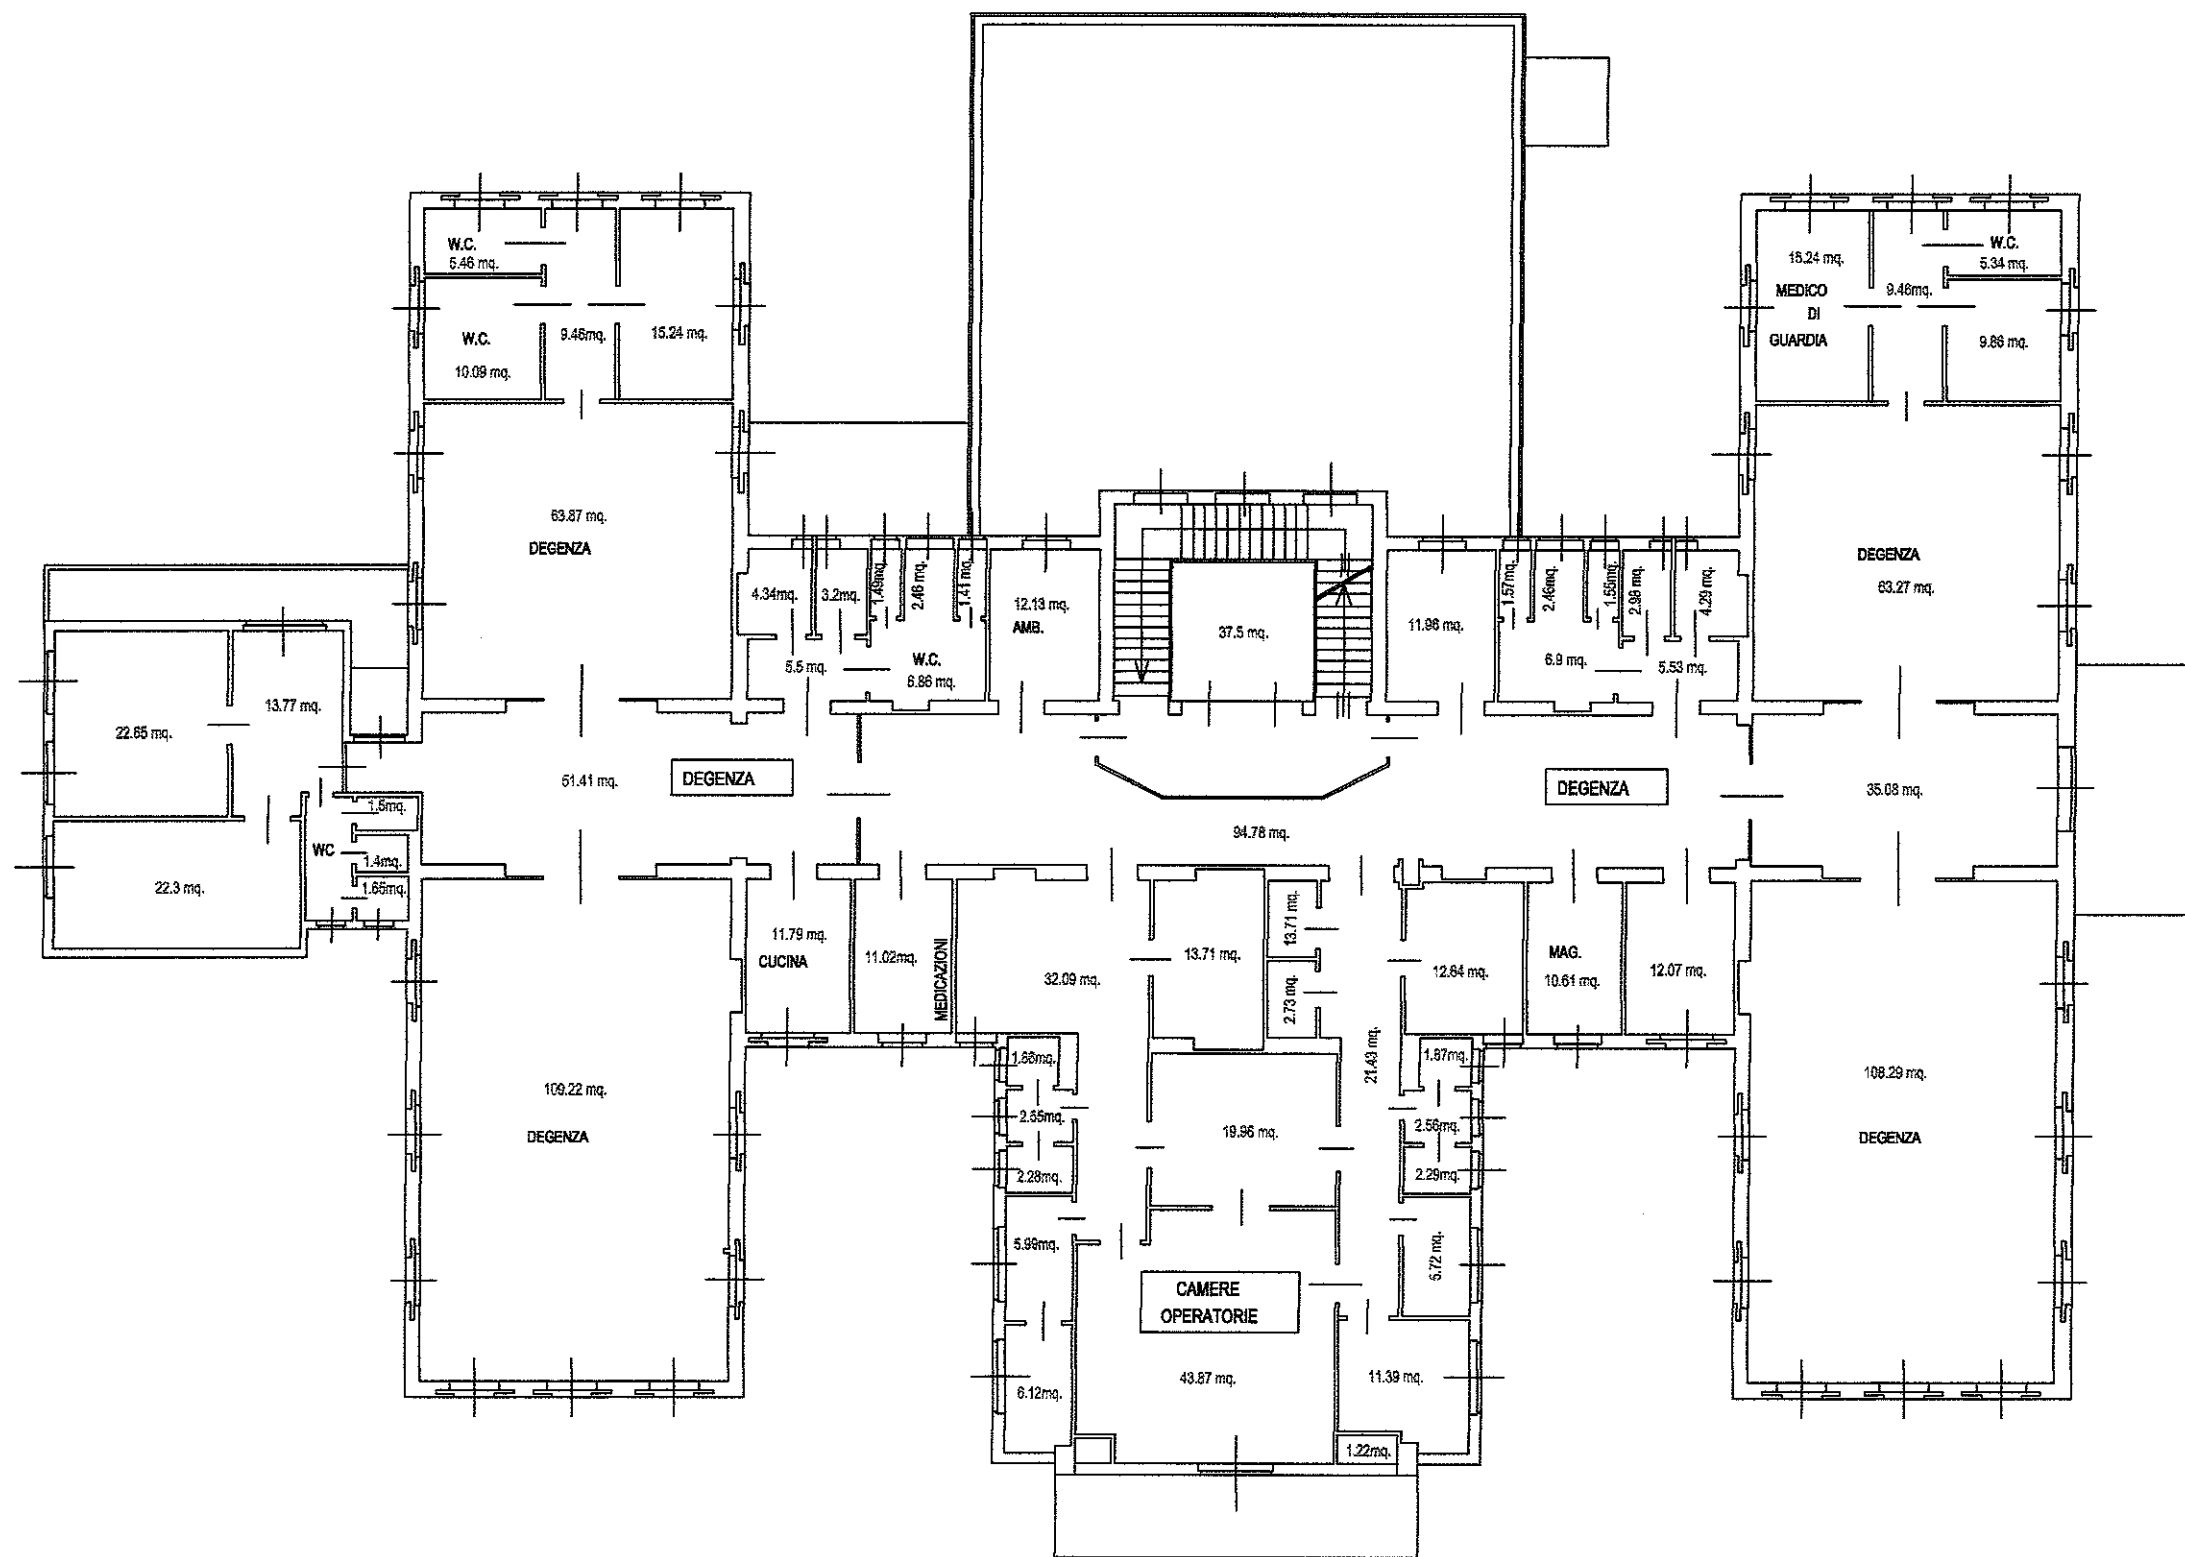

Istituto di Ricovero e Cura  
 a Carattere Scientifico di Natura Pubblica  
 Unità Operativa Funzioni Tecniche  
 Tel.: 02 5503 5902 - Fax: 02 5503 5900  
 e-mail: ufftecn@policlinico.mi.it  
 Via Francesco Sforza n. 35 - 20122 MILANO  
 Cod. Fisc. / Partita IVA: 04724150968

PADIGLIONE MONETA  
 PIANO PRIMO  
 VIA SFORZA 35  
 NOTE:



Scala	1:200
Data	DIC 00
Riferim.	21/3

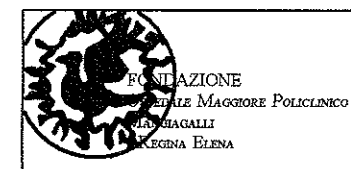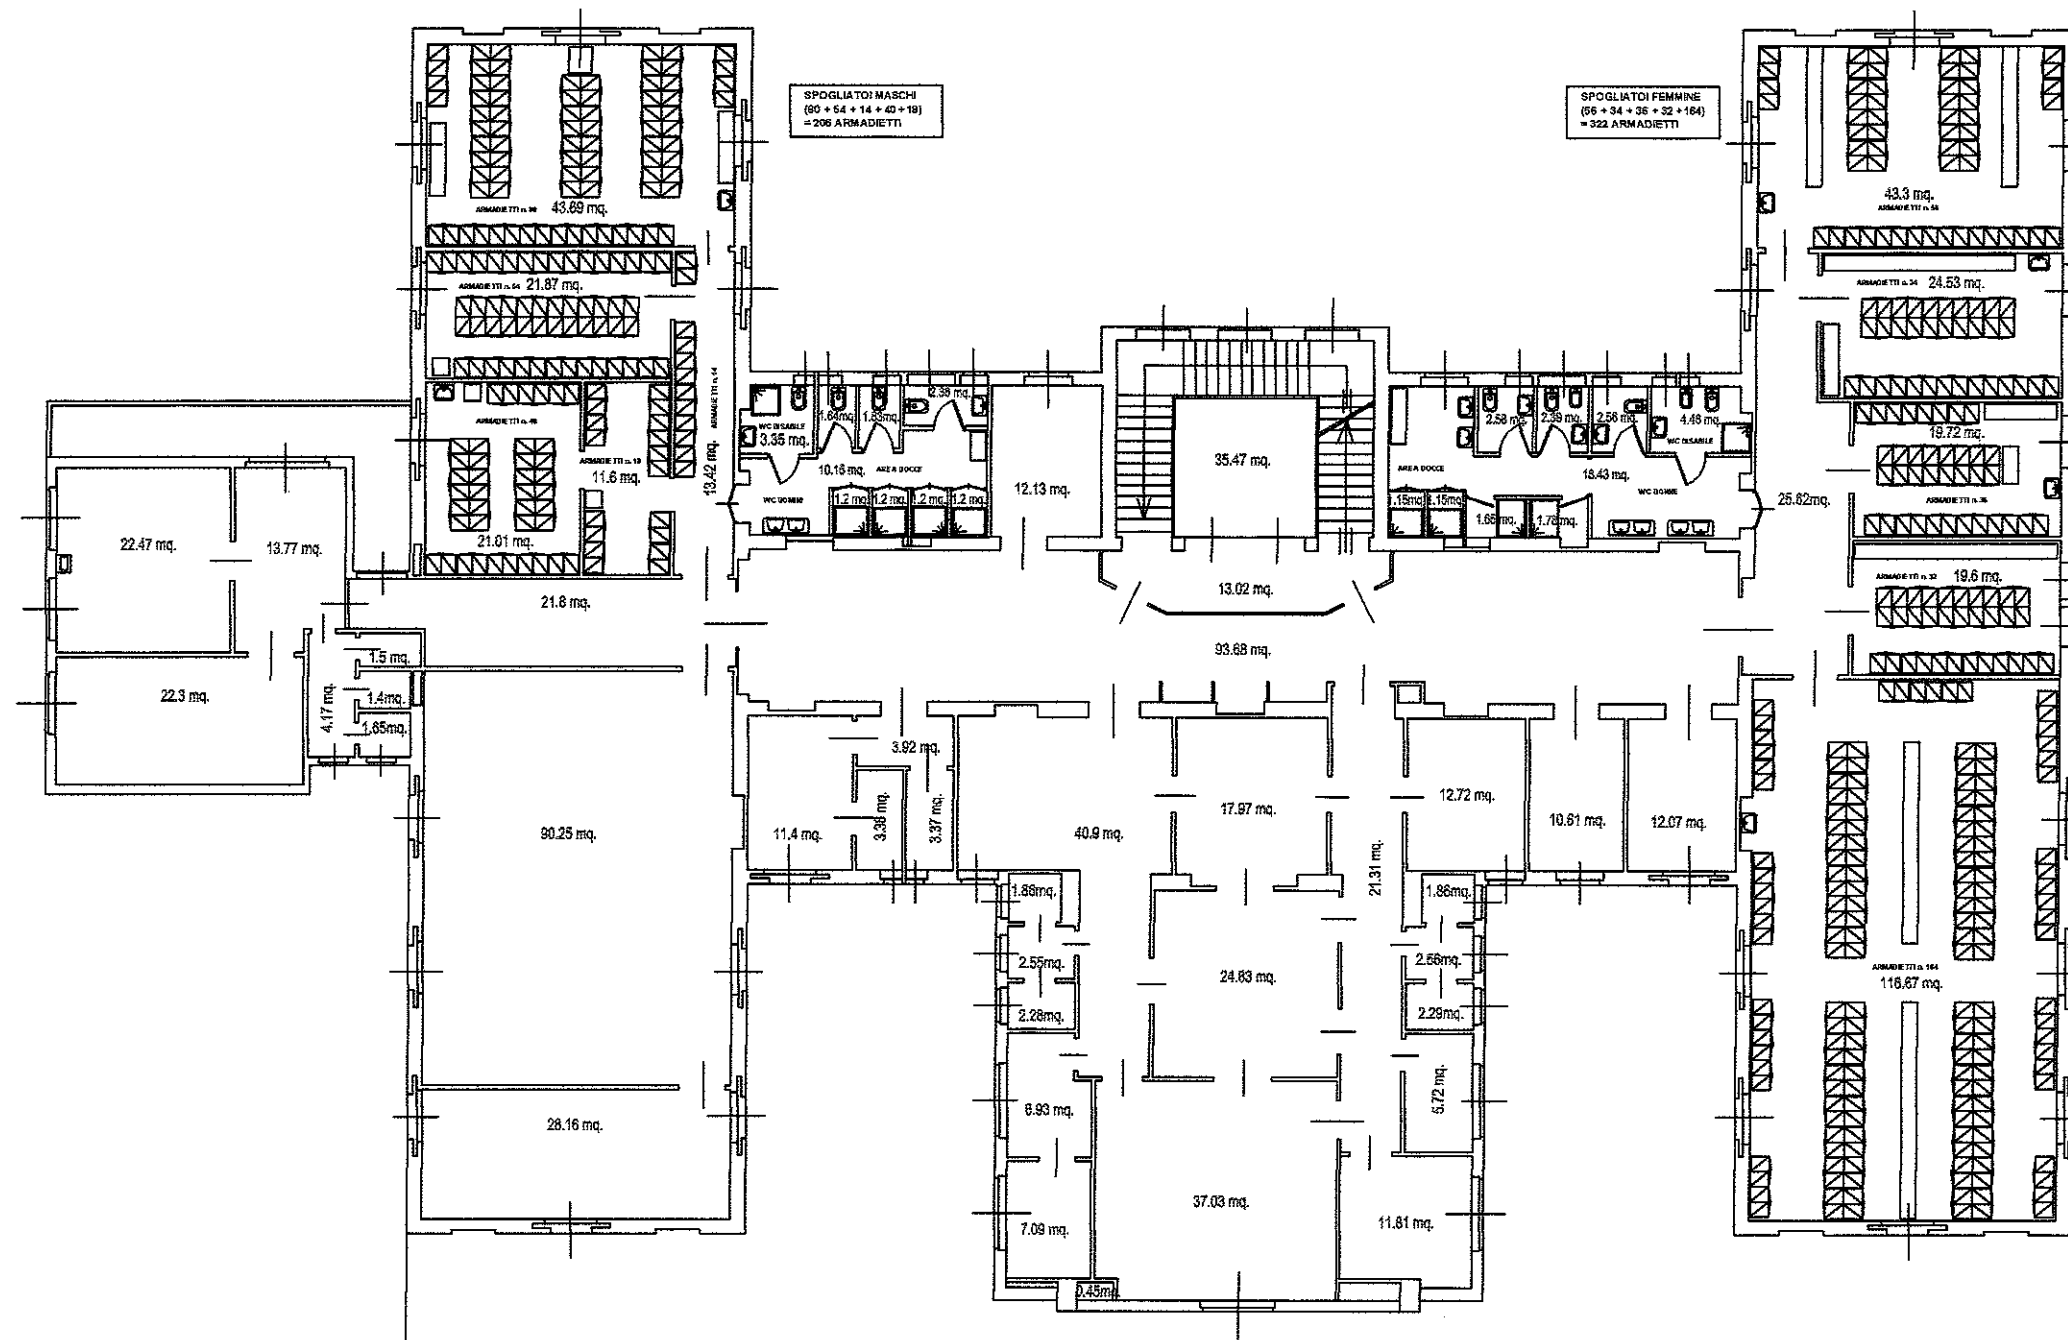

Istituto di Ricovero e Cura  
 a Carattere Scientifico di Natura Pubblica  
 Unità Operativa Funzioni Tecniche  
 Tel.: 02 5503 5902 - Fax: 02 5503 5900  
 e-mail: ufftecon@policlinico.mi.it  
 Via Francesco Sforza n. 35 - 20122 MILANO  
 Cod. Fisc. / Partita IVA: 04724150968

PADIGLIONE MONETA  
 PIANO SECONDO  
 VIA SFORZA 35  
 NOTE:

Scala	1:200
Data	11/2006
Riferim.	21/4

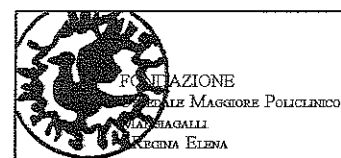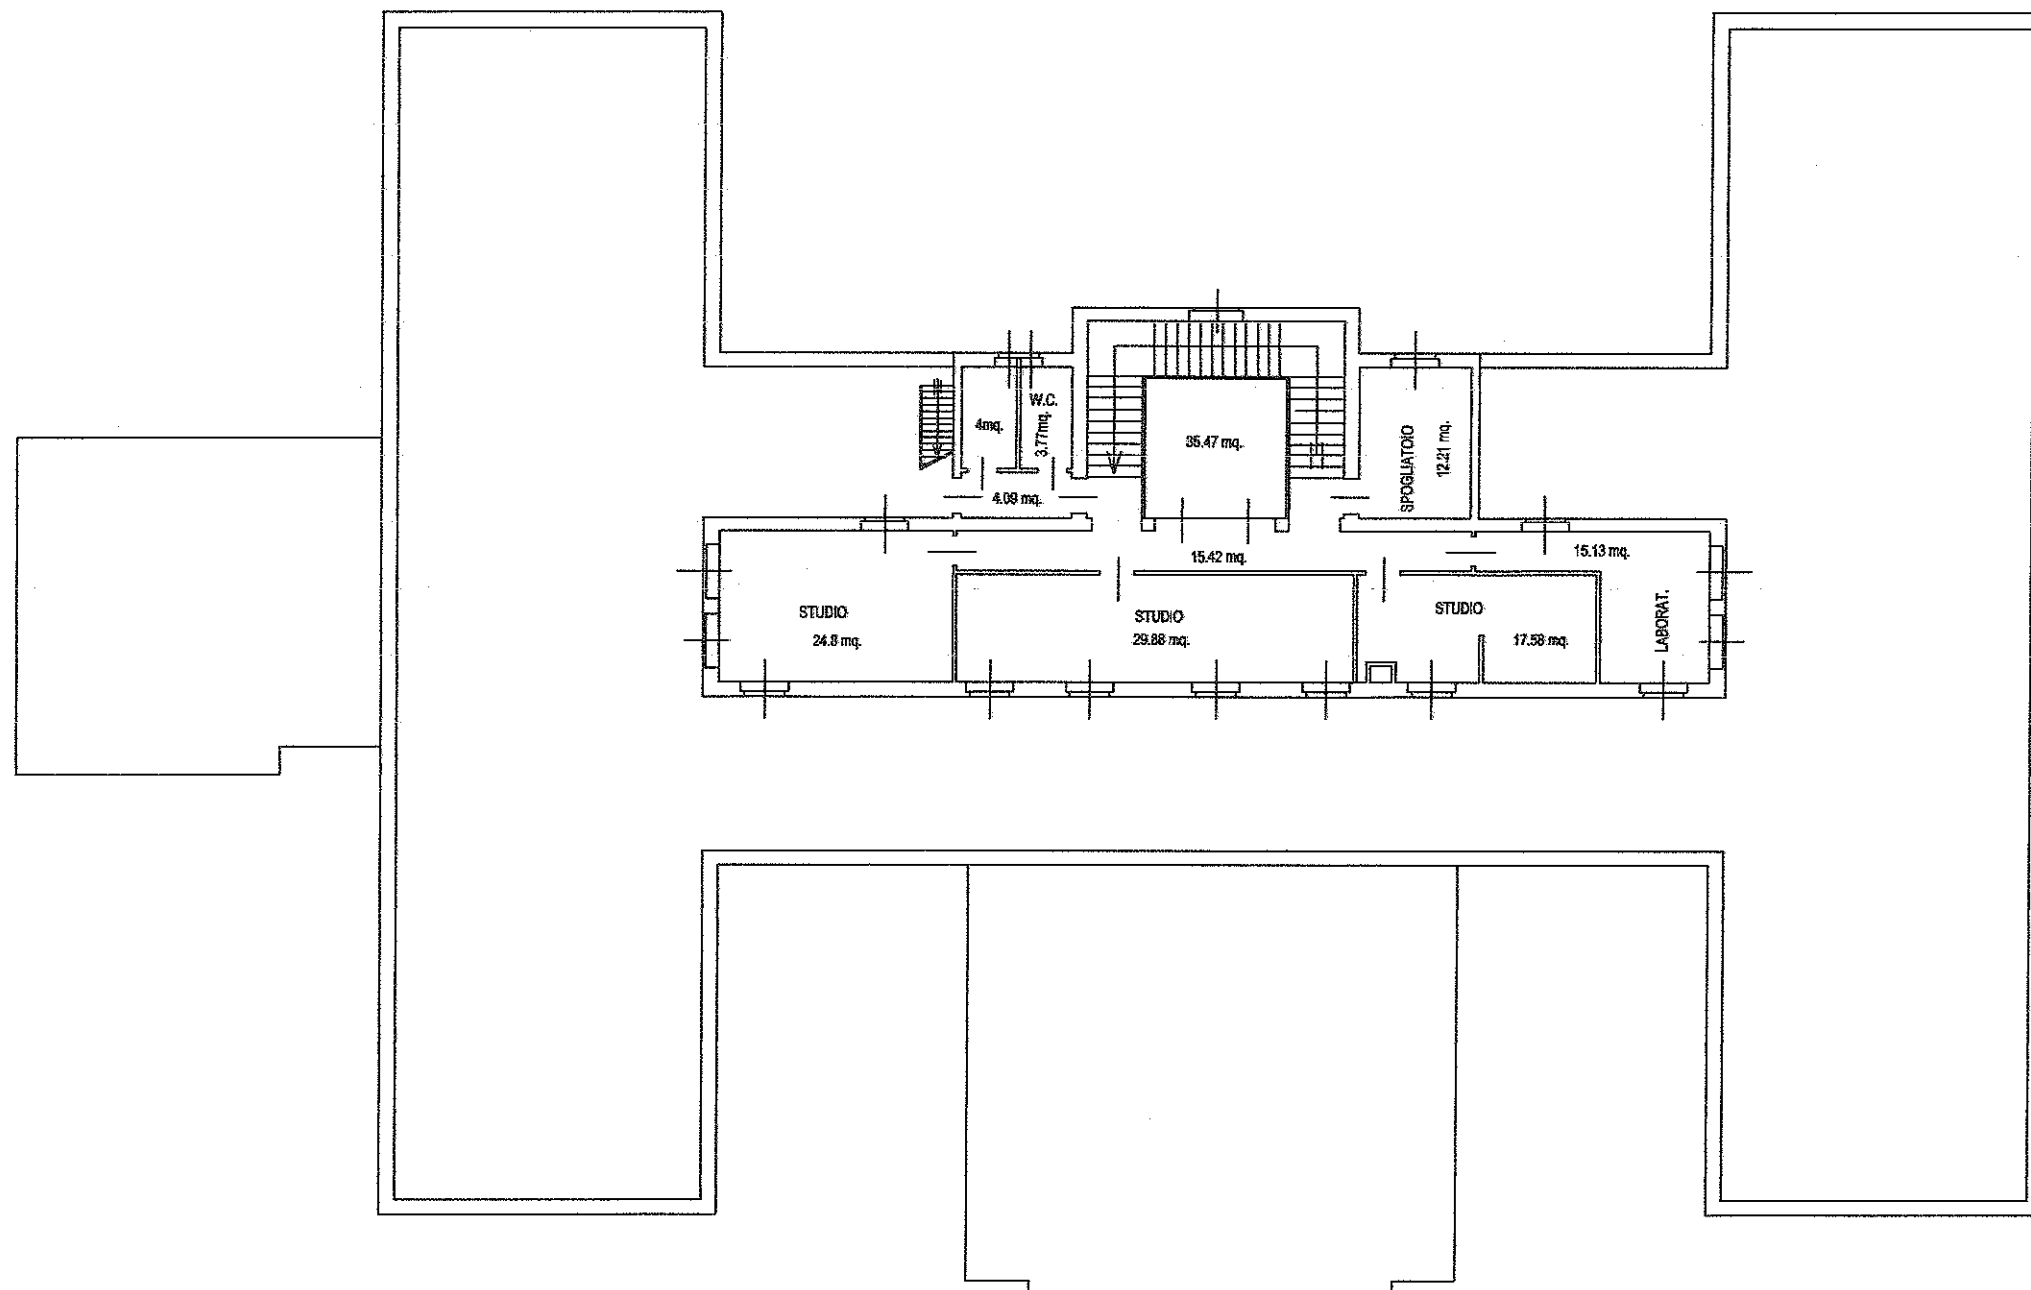

Istituto di Ricovero e Cura  
 a Carattere Scientifico di Natura Pubblica  
 Unità Operativa Funzioni Tecniche  
 Tel.: 02 5503 5902 - Fax: 02 5503 5900  
 e-mail: ufftecn@policlinico.mi.it  
 Via Francesco Sforza n. 35 - 20122 MILANO  
 Cod. Fisc. / Partita IVA: 04724150968

PADIGLIONE MONETA  
 PIANO TERZO  
 VIA COMMENDA  
 NOTE:

Scala	1200
Data	DIC 00
Riferim.	21/5