


Istituto di Ricovero e Cura
a Carattere Scientifico di Natura Pubblica



Unità Operativa Funzioni Tecniche
Tel.: 02 5503 5902 - Fax 02 5503 5900
e-mail: ufftecn@policlinico.mi.it
Via Francesco Sforza n. 35 - 20122 MILANO
Cod. Fisc. / Partita IVA: 04724150968

Padiglione: DEVOTO-VIGLIANI FEAL
PIANO SEMINTERRATO

NOTE:

Scala	1:200
Data	05/2007
RIFER.	53/1 54a/1

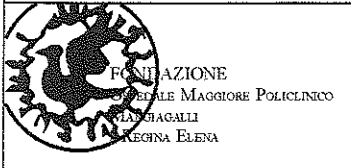

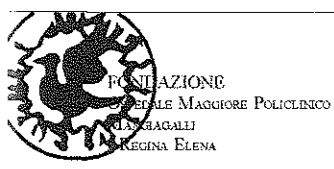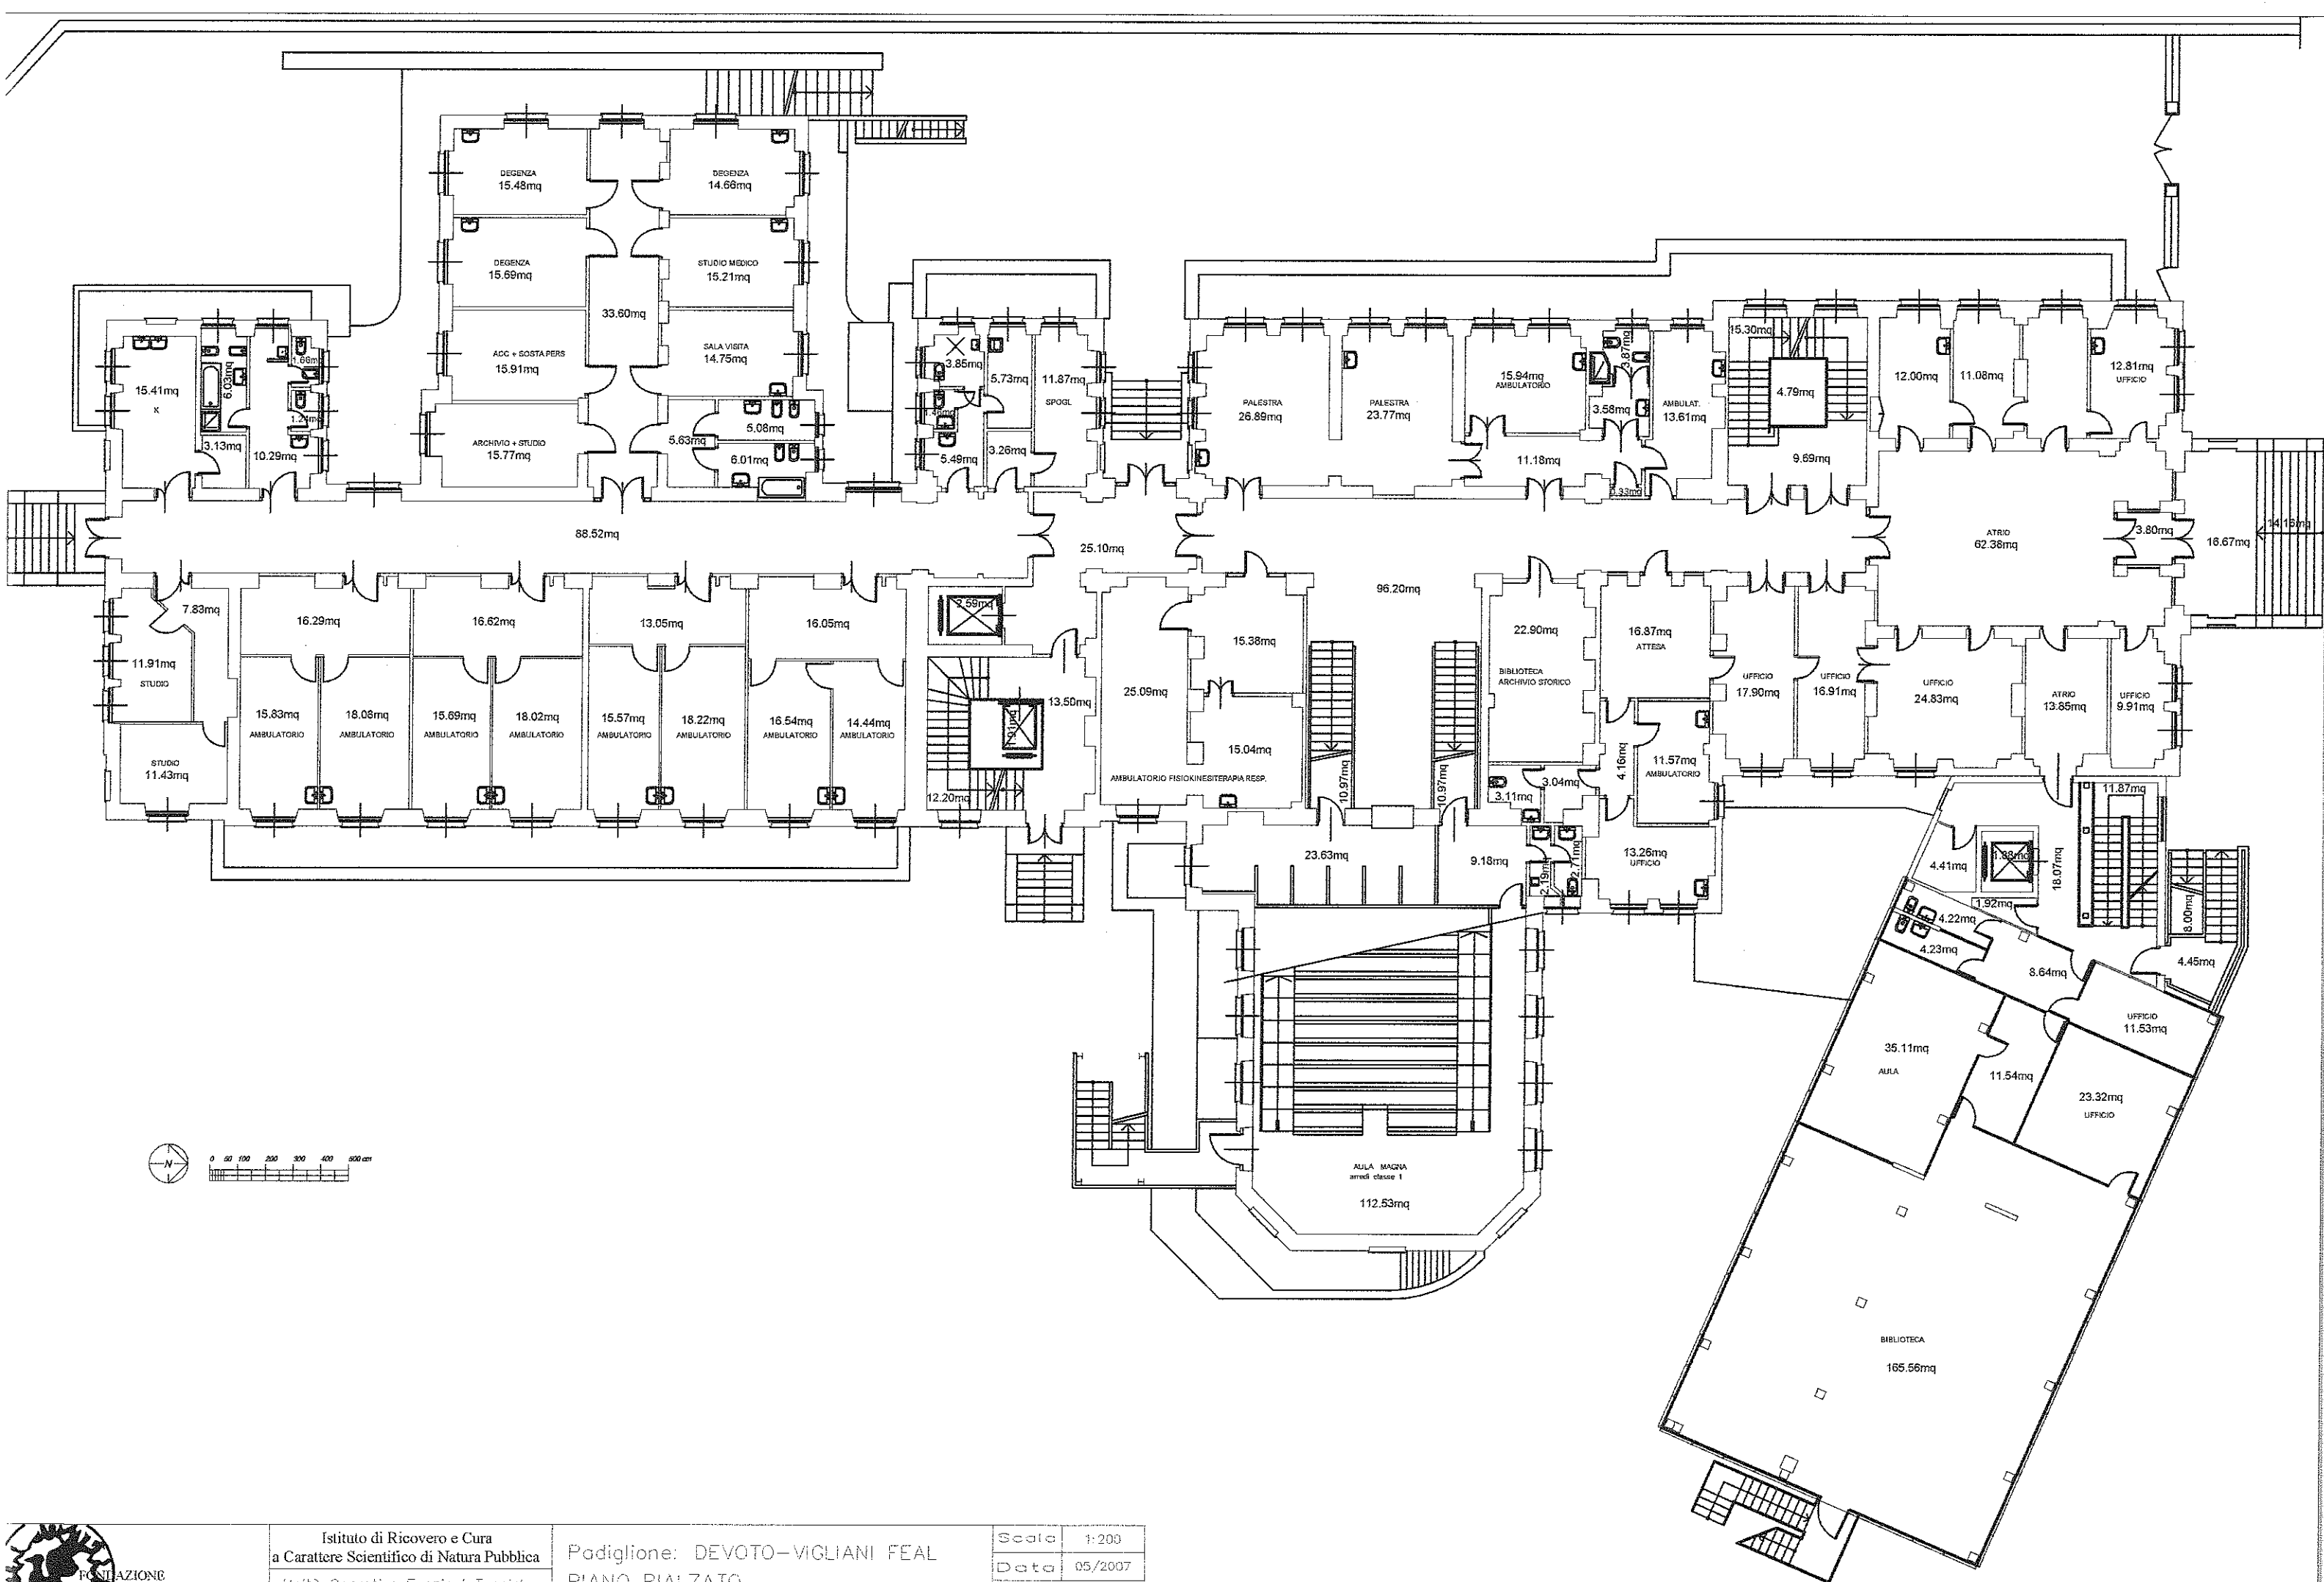


Istituto di Ricovero e Cura
a Carattere Scientifico di Natura Pubblica

Unità Operativa Funzioni Tecniche
Tel.: 02 5503 5902 - Fax: 02 5503 5900
E-mail: ufficietecn@polclinico.mi.it
Via Francesco Sforza n. 35 - 20122 MILANO
Cod. Fisc. / Partita IVA: 04724150965

Padiglione: DEVOTO-VIGLIANI FEAL
PIANO RIALZATO

NOTE:

Scala	1:200
Data	05/2007
RIFER.	53/2 54a/2

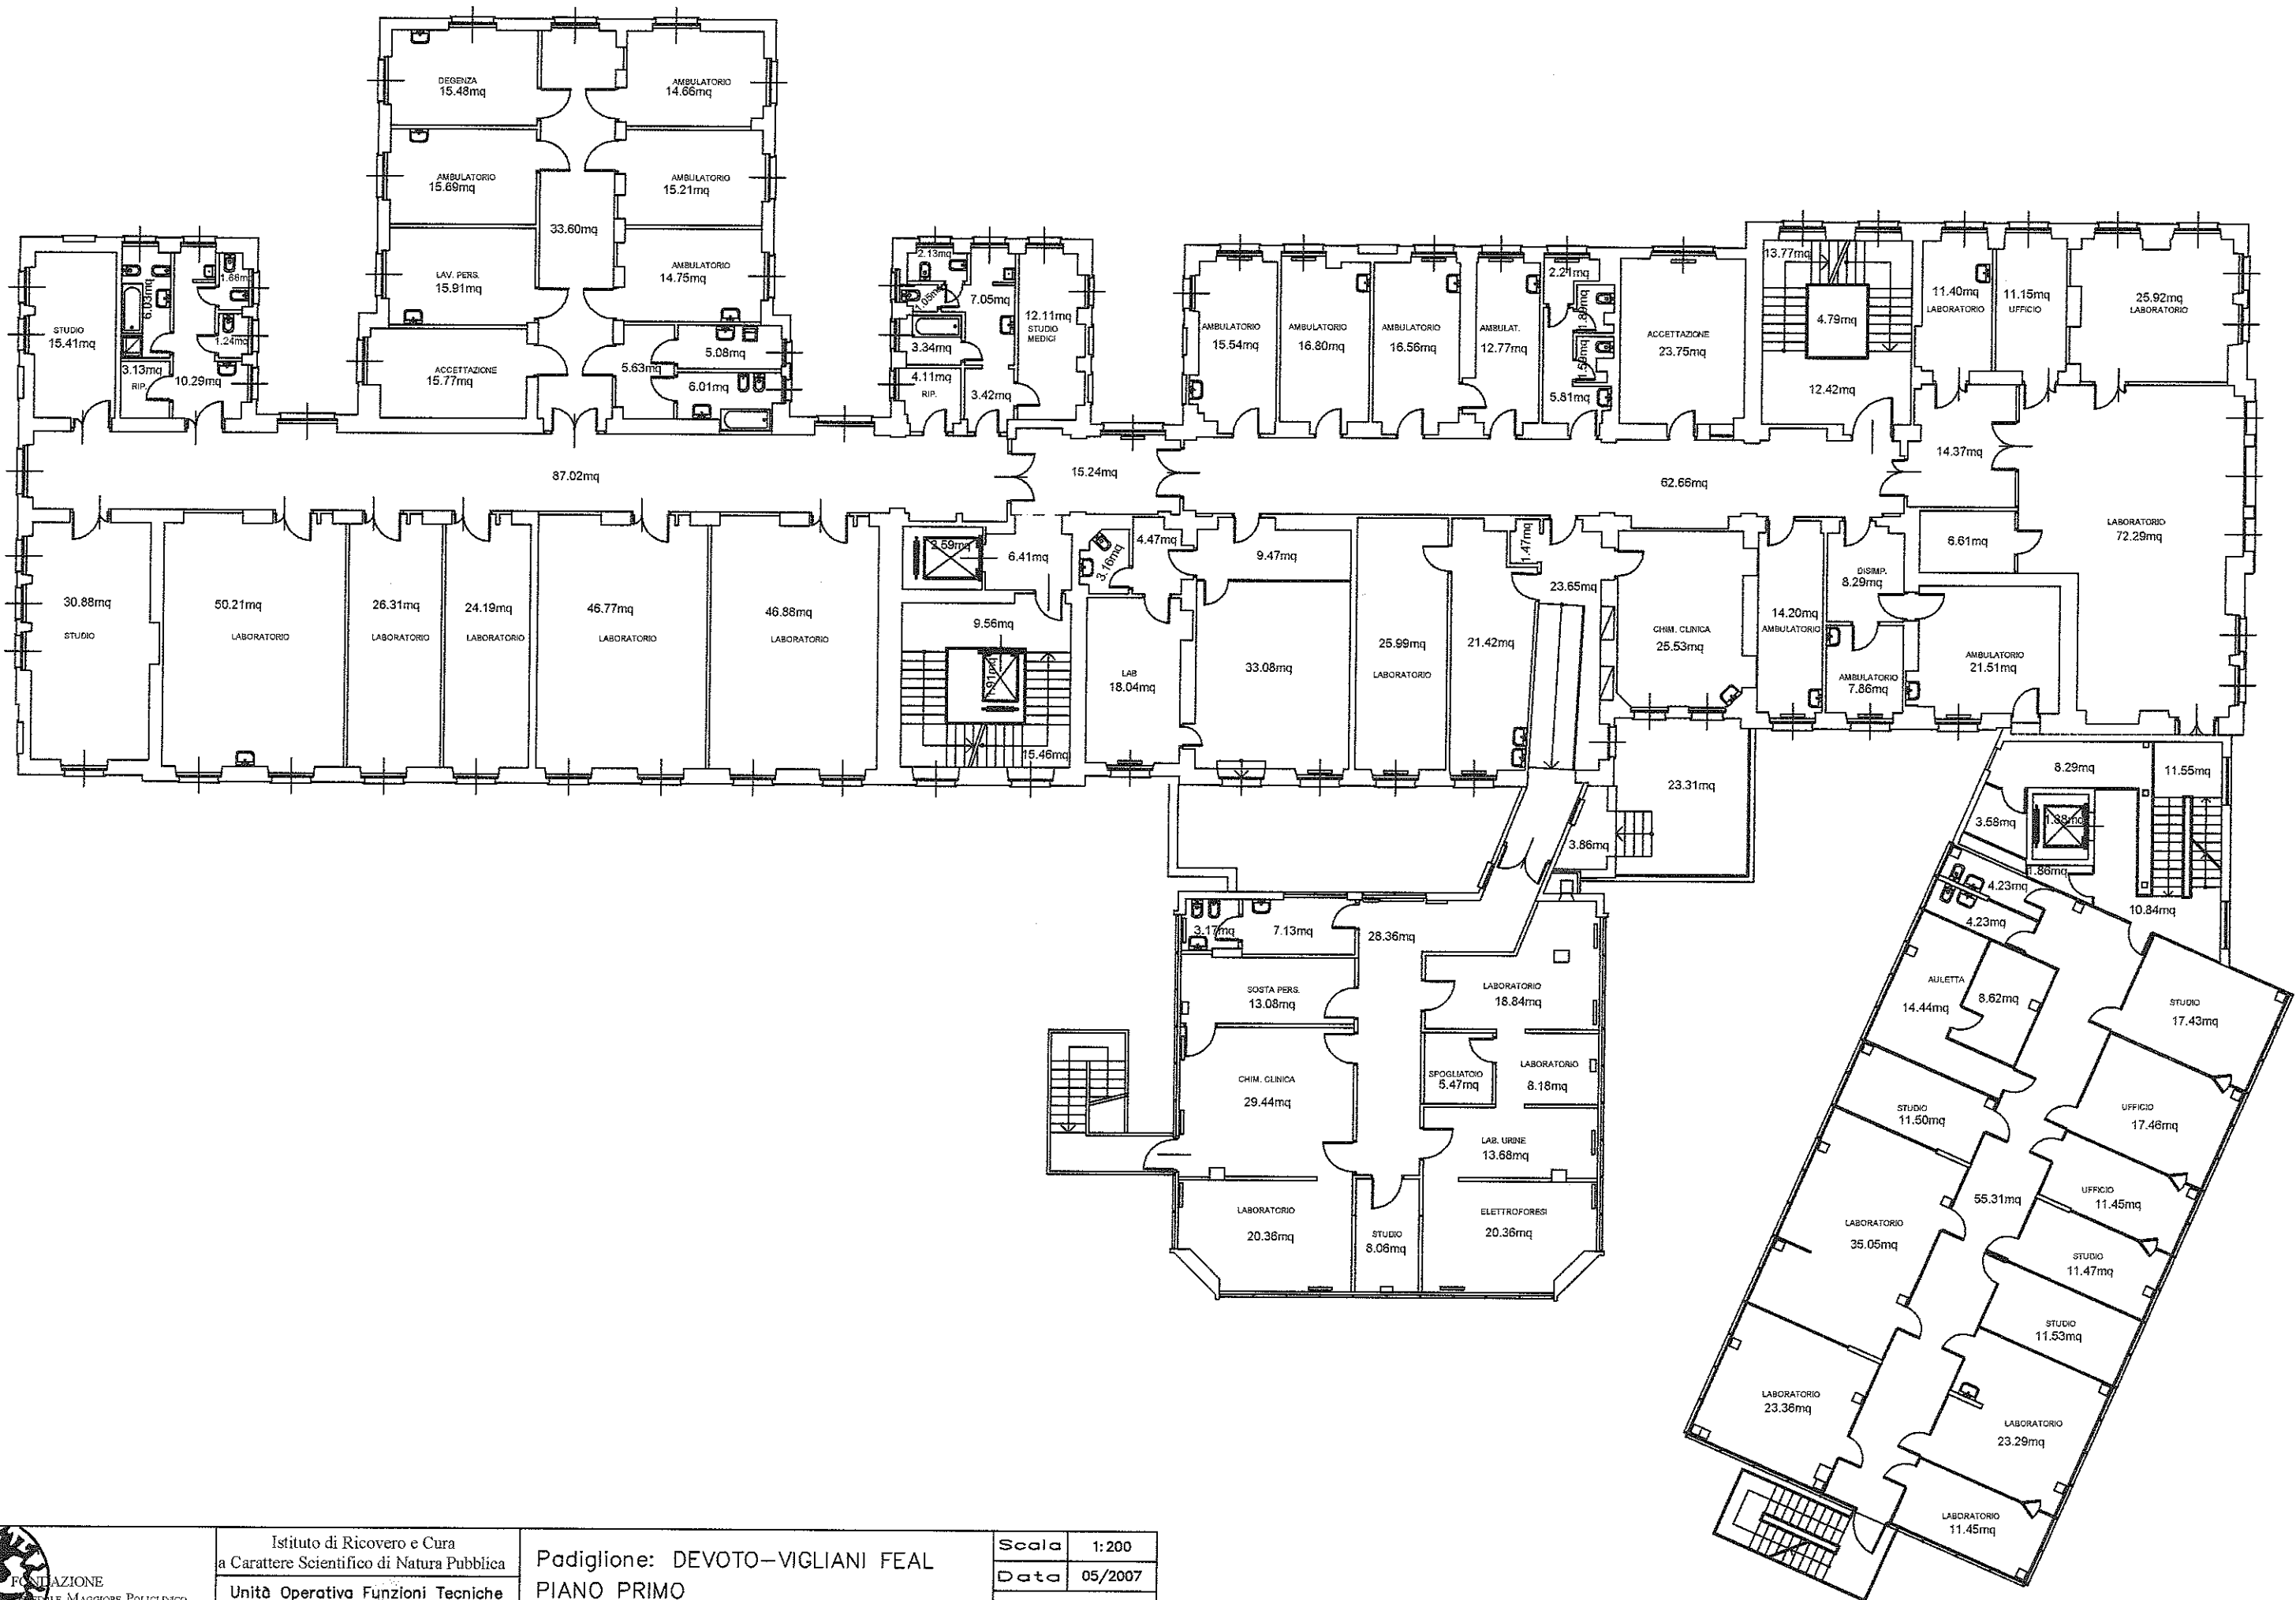


Istituto di Ricovero e Cura
a Carattere Scientifico di Natura Pubblica


Unità Operativa Funzioni Tecniche
Tel.: 02 5503 5902 - Fax: 02 5503 5900
e-mail: ufftecnica@policlinico.mi.it
Via Francesco Sforza n. 35 - 20122 MILANO
Cod. Fisc. / Partita IVA: 04724150968

Padiglione: DEVOTO-VIGLIANI FEAL
PIANO PRIMO

NOTE:

Scala	1:200
Data	05/2007
RIFER.	53/3
	54a/3

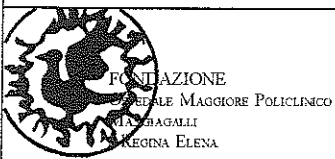

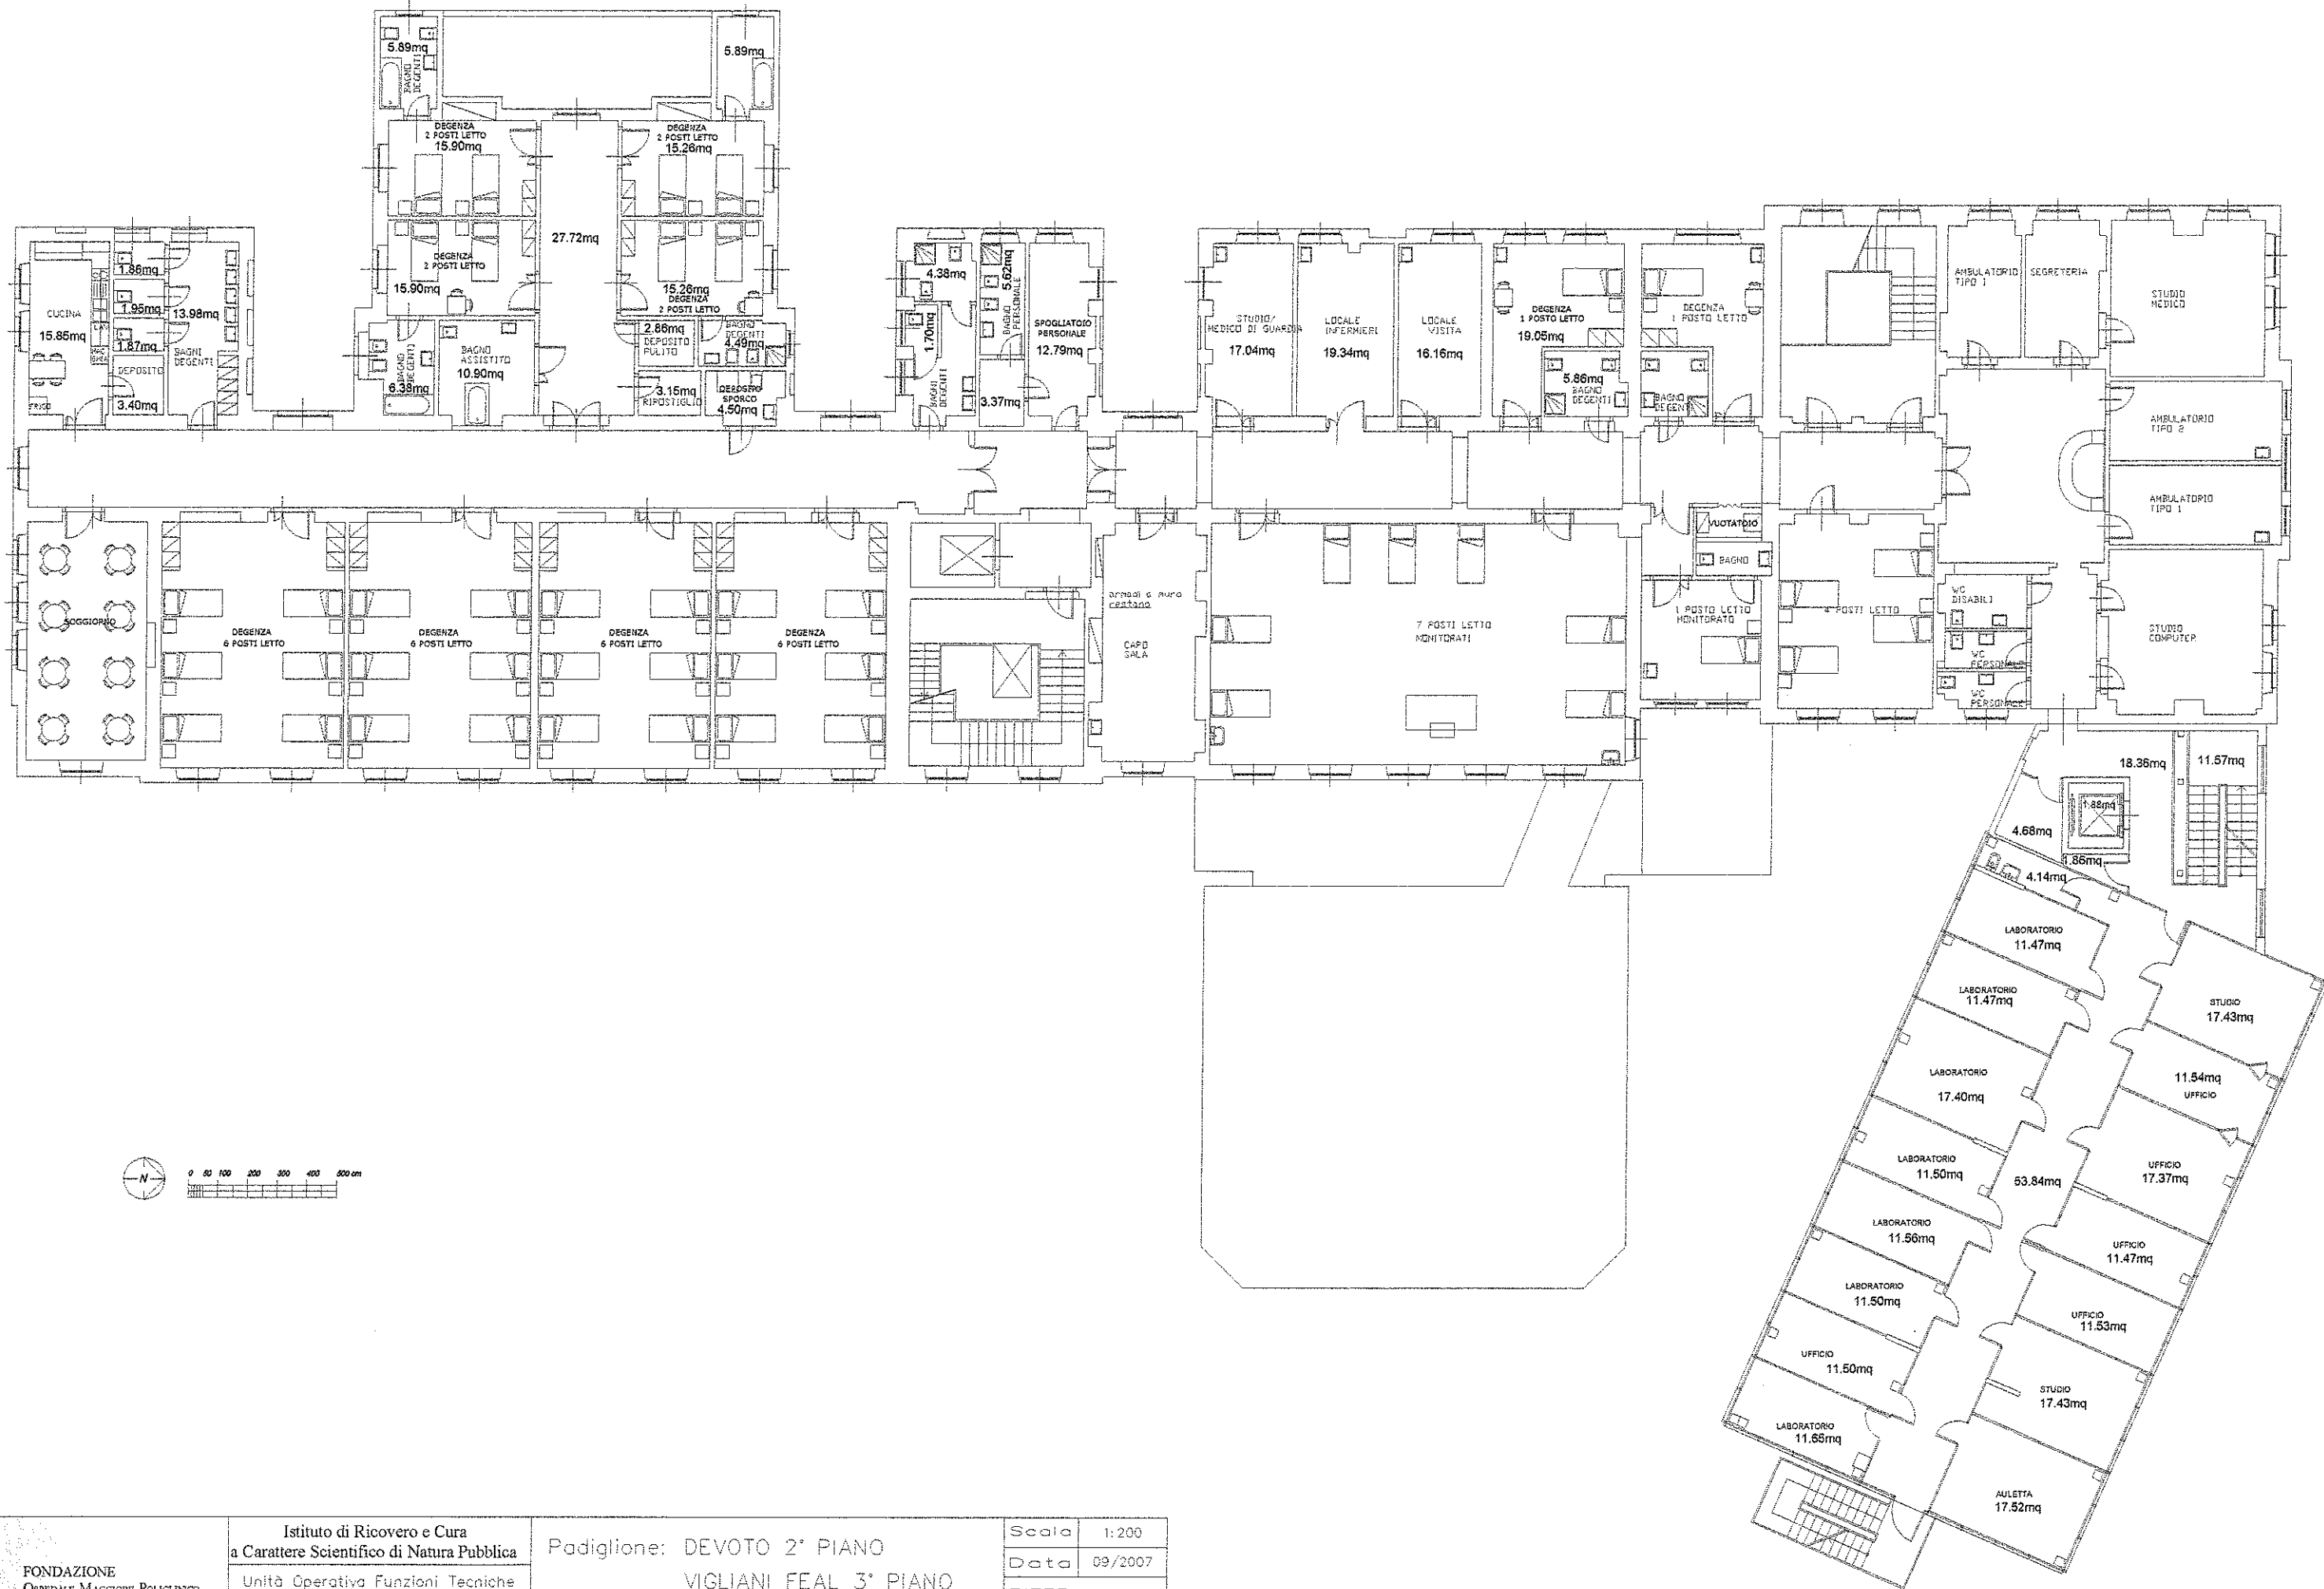

Istituto di Ricovero e Cura
a Carattere Scientifico di Natura Pubblica




Unità Operativa Funzioni Tecniche
Tel.: 02 5503 5902 - Fax: 02 5503 5900
e-mail: ufftecn@policlinico.mi.it
Via Francesco Sforza n. 35 - 20122 MILANO
Cod. Fisc. / Partita IVA: 04724150968

Padiglione: DEVOTO 2° PIANO
VIGLIANI FEAL 3° PIANO

NOTE:

Scala	1:200
Data	09/2007
RIFER.	53/4 54a/5

FONDAZIONE
OSPEDALE MAGGIORE POLICLINICO
MANGIAGALLI
E REGINA ELENA

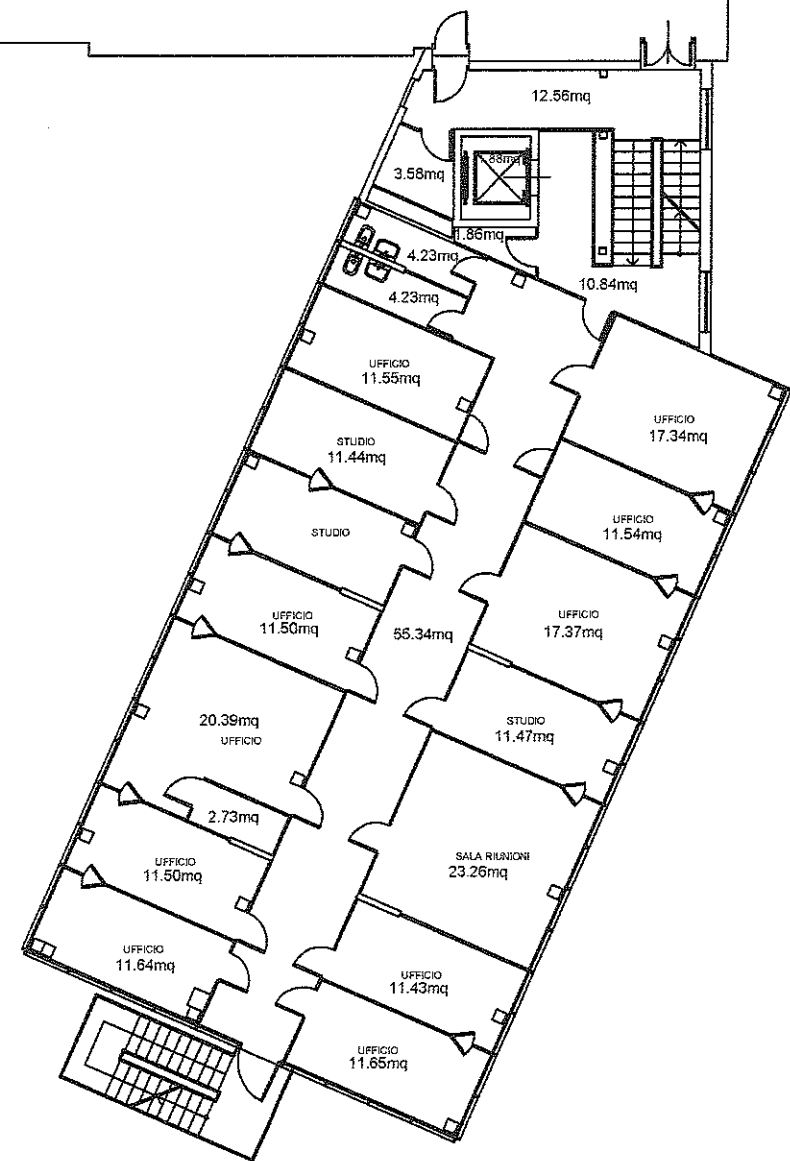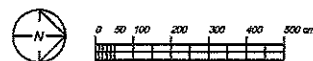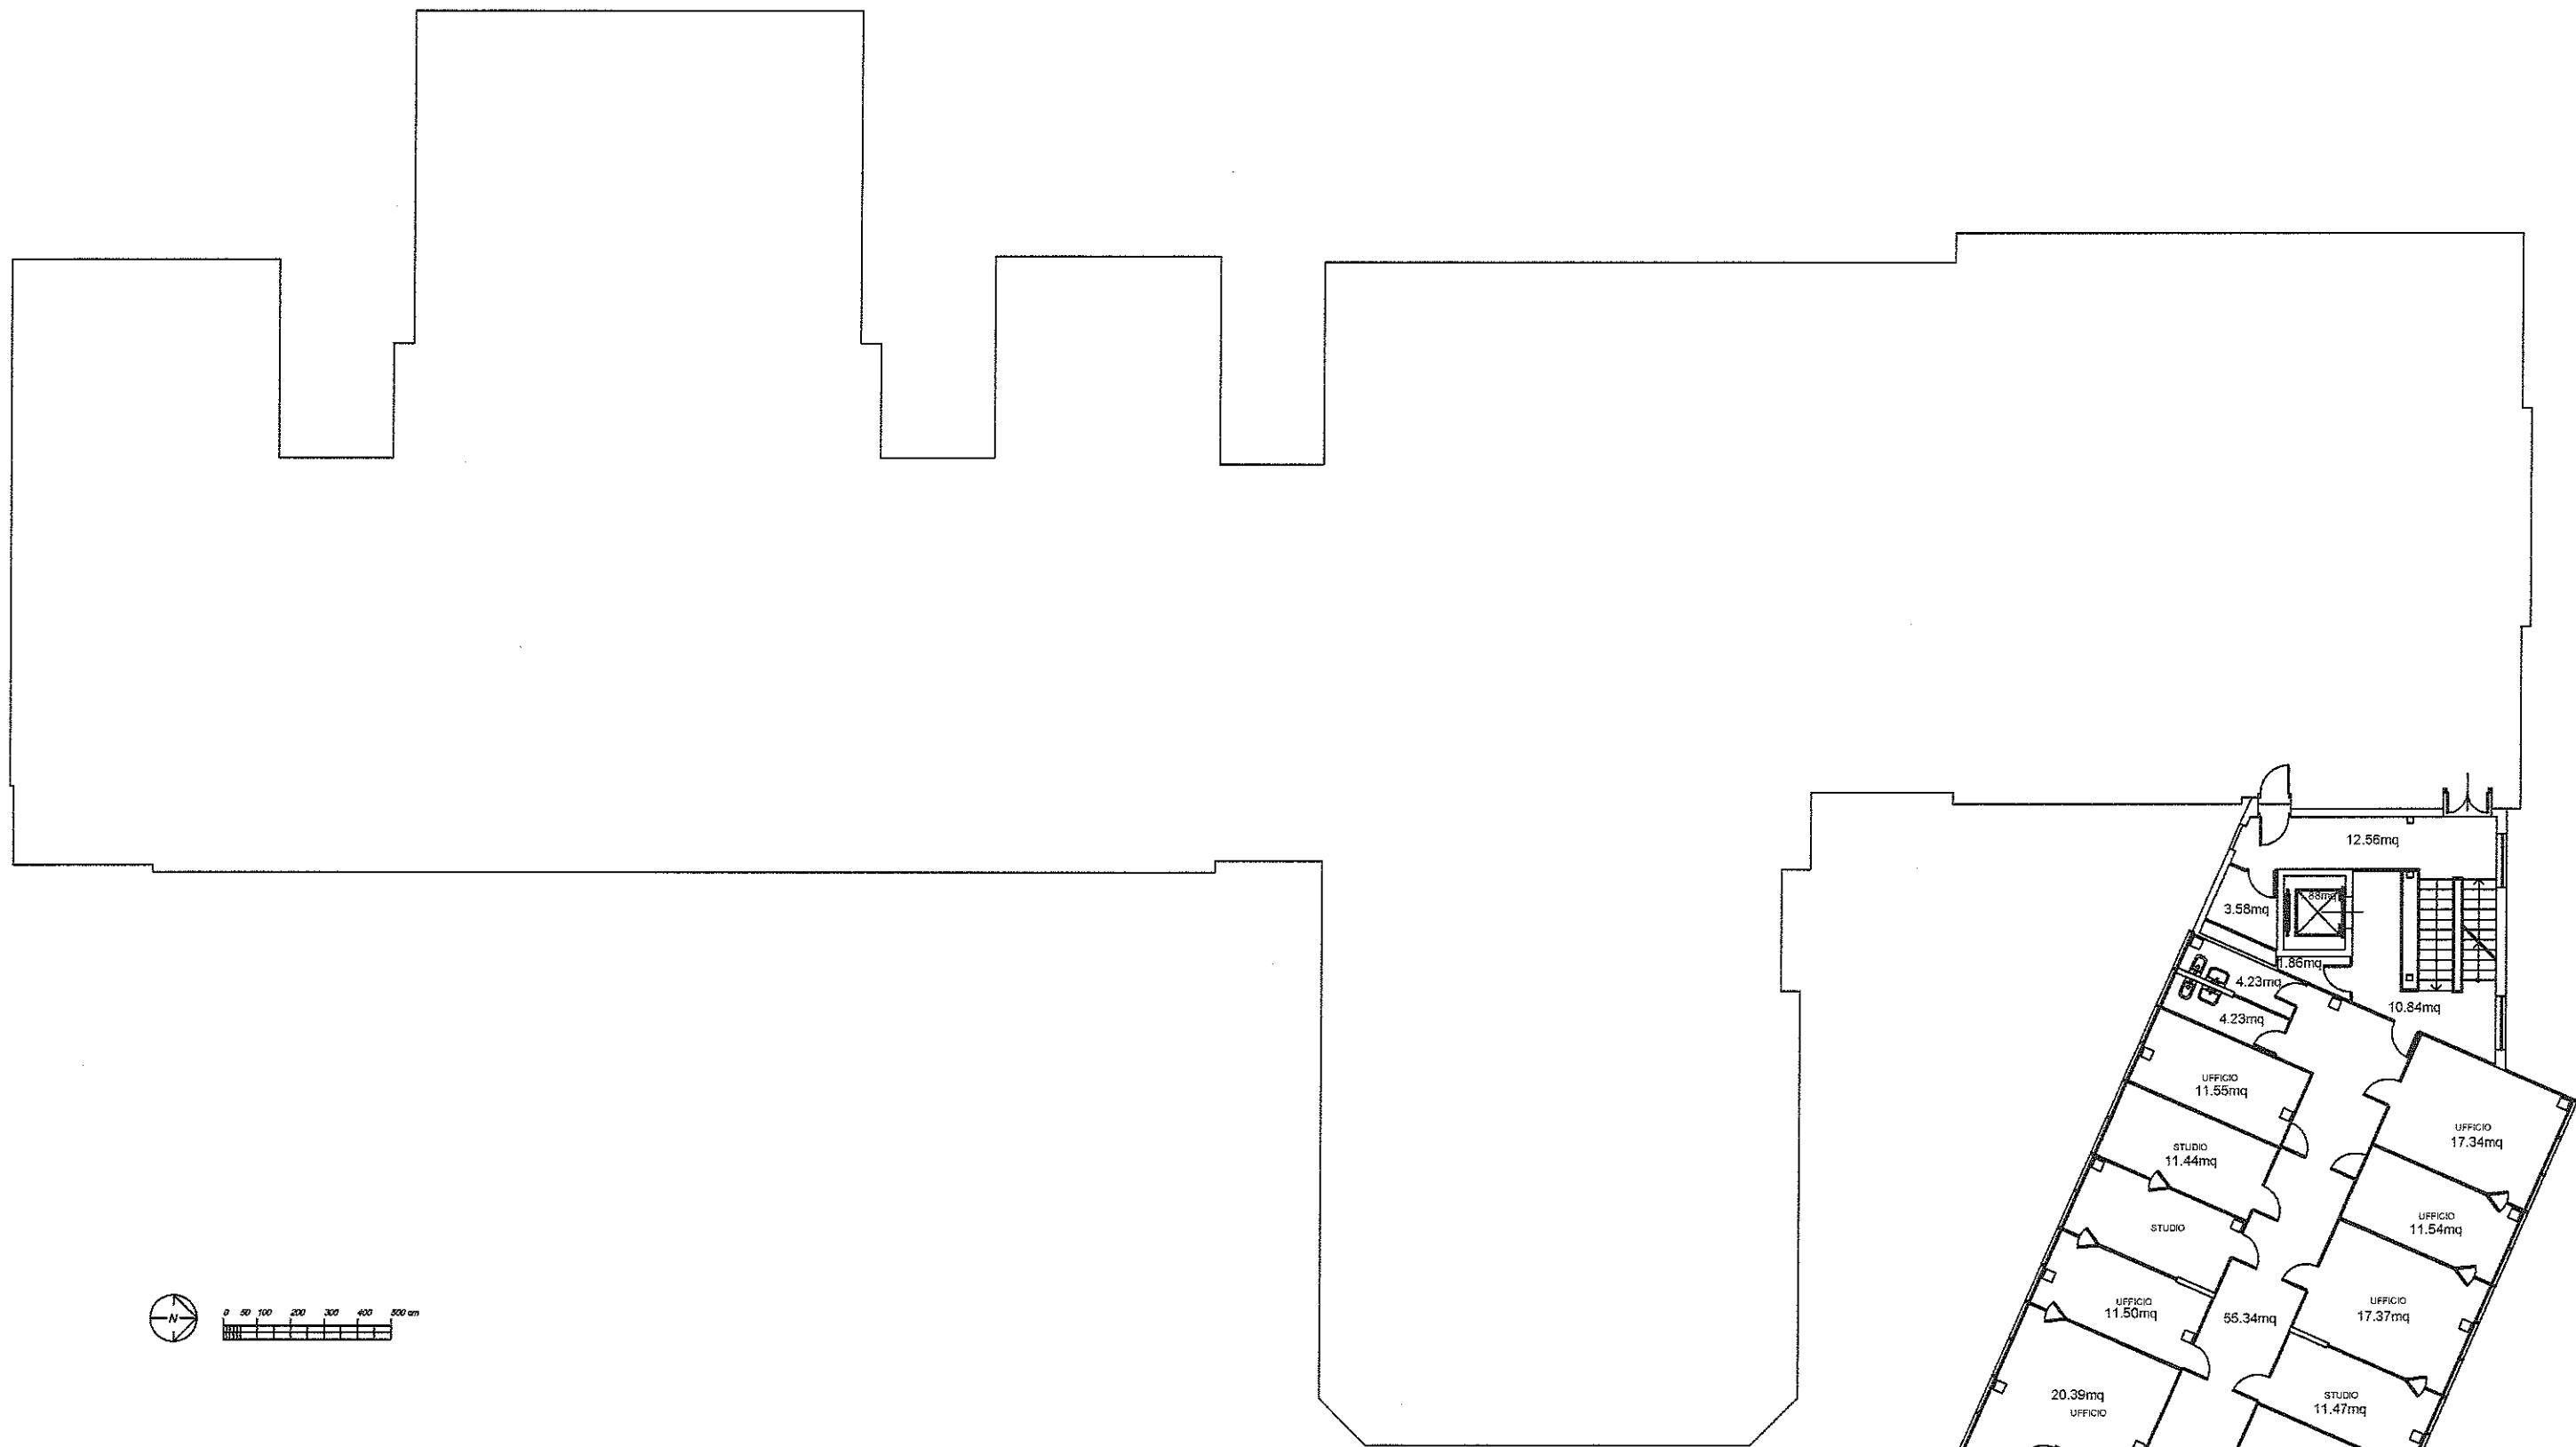



Istituto di Ricovero e Cura
a Carattere Scientifico di Natura Pubblica

Unità Operativa Funzioni Tecniche
Tel.: 02 5503 5902 - Fax: 02 5503 5900
e-mail: uffitecn@policlinico.mi.it
Via Francesco Sforza n. 35 - 20122 MILANO
Cod. Fisc. / Partita IVA: 04724150968

Padiglione: VIGLIANI FEAL
PIANO SECONDO

NOTE:

Scala	1:200
Data	05/2007
RIFER.	
	54a/4

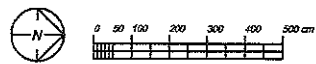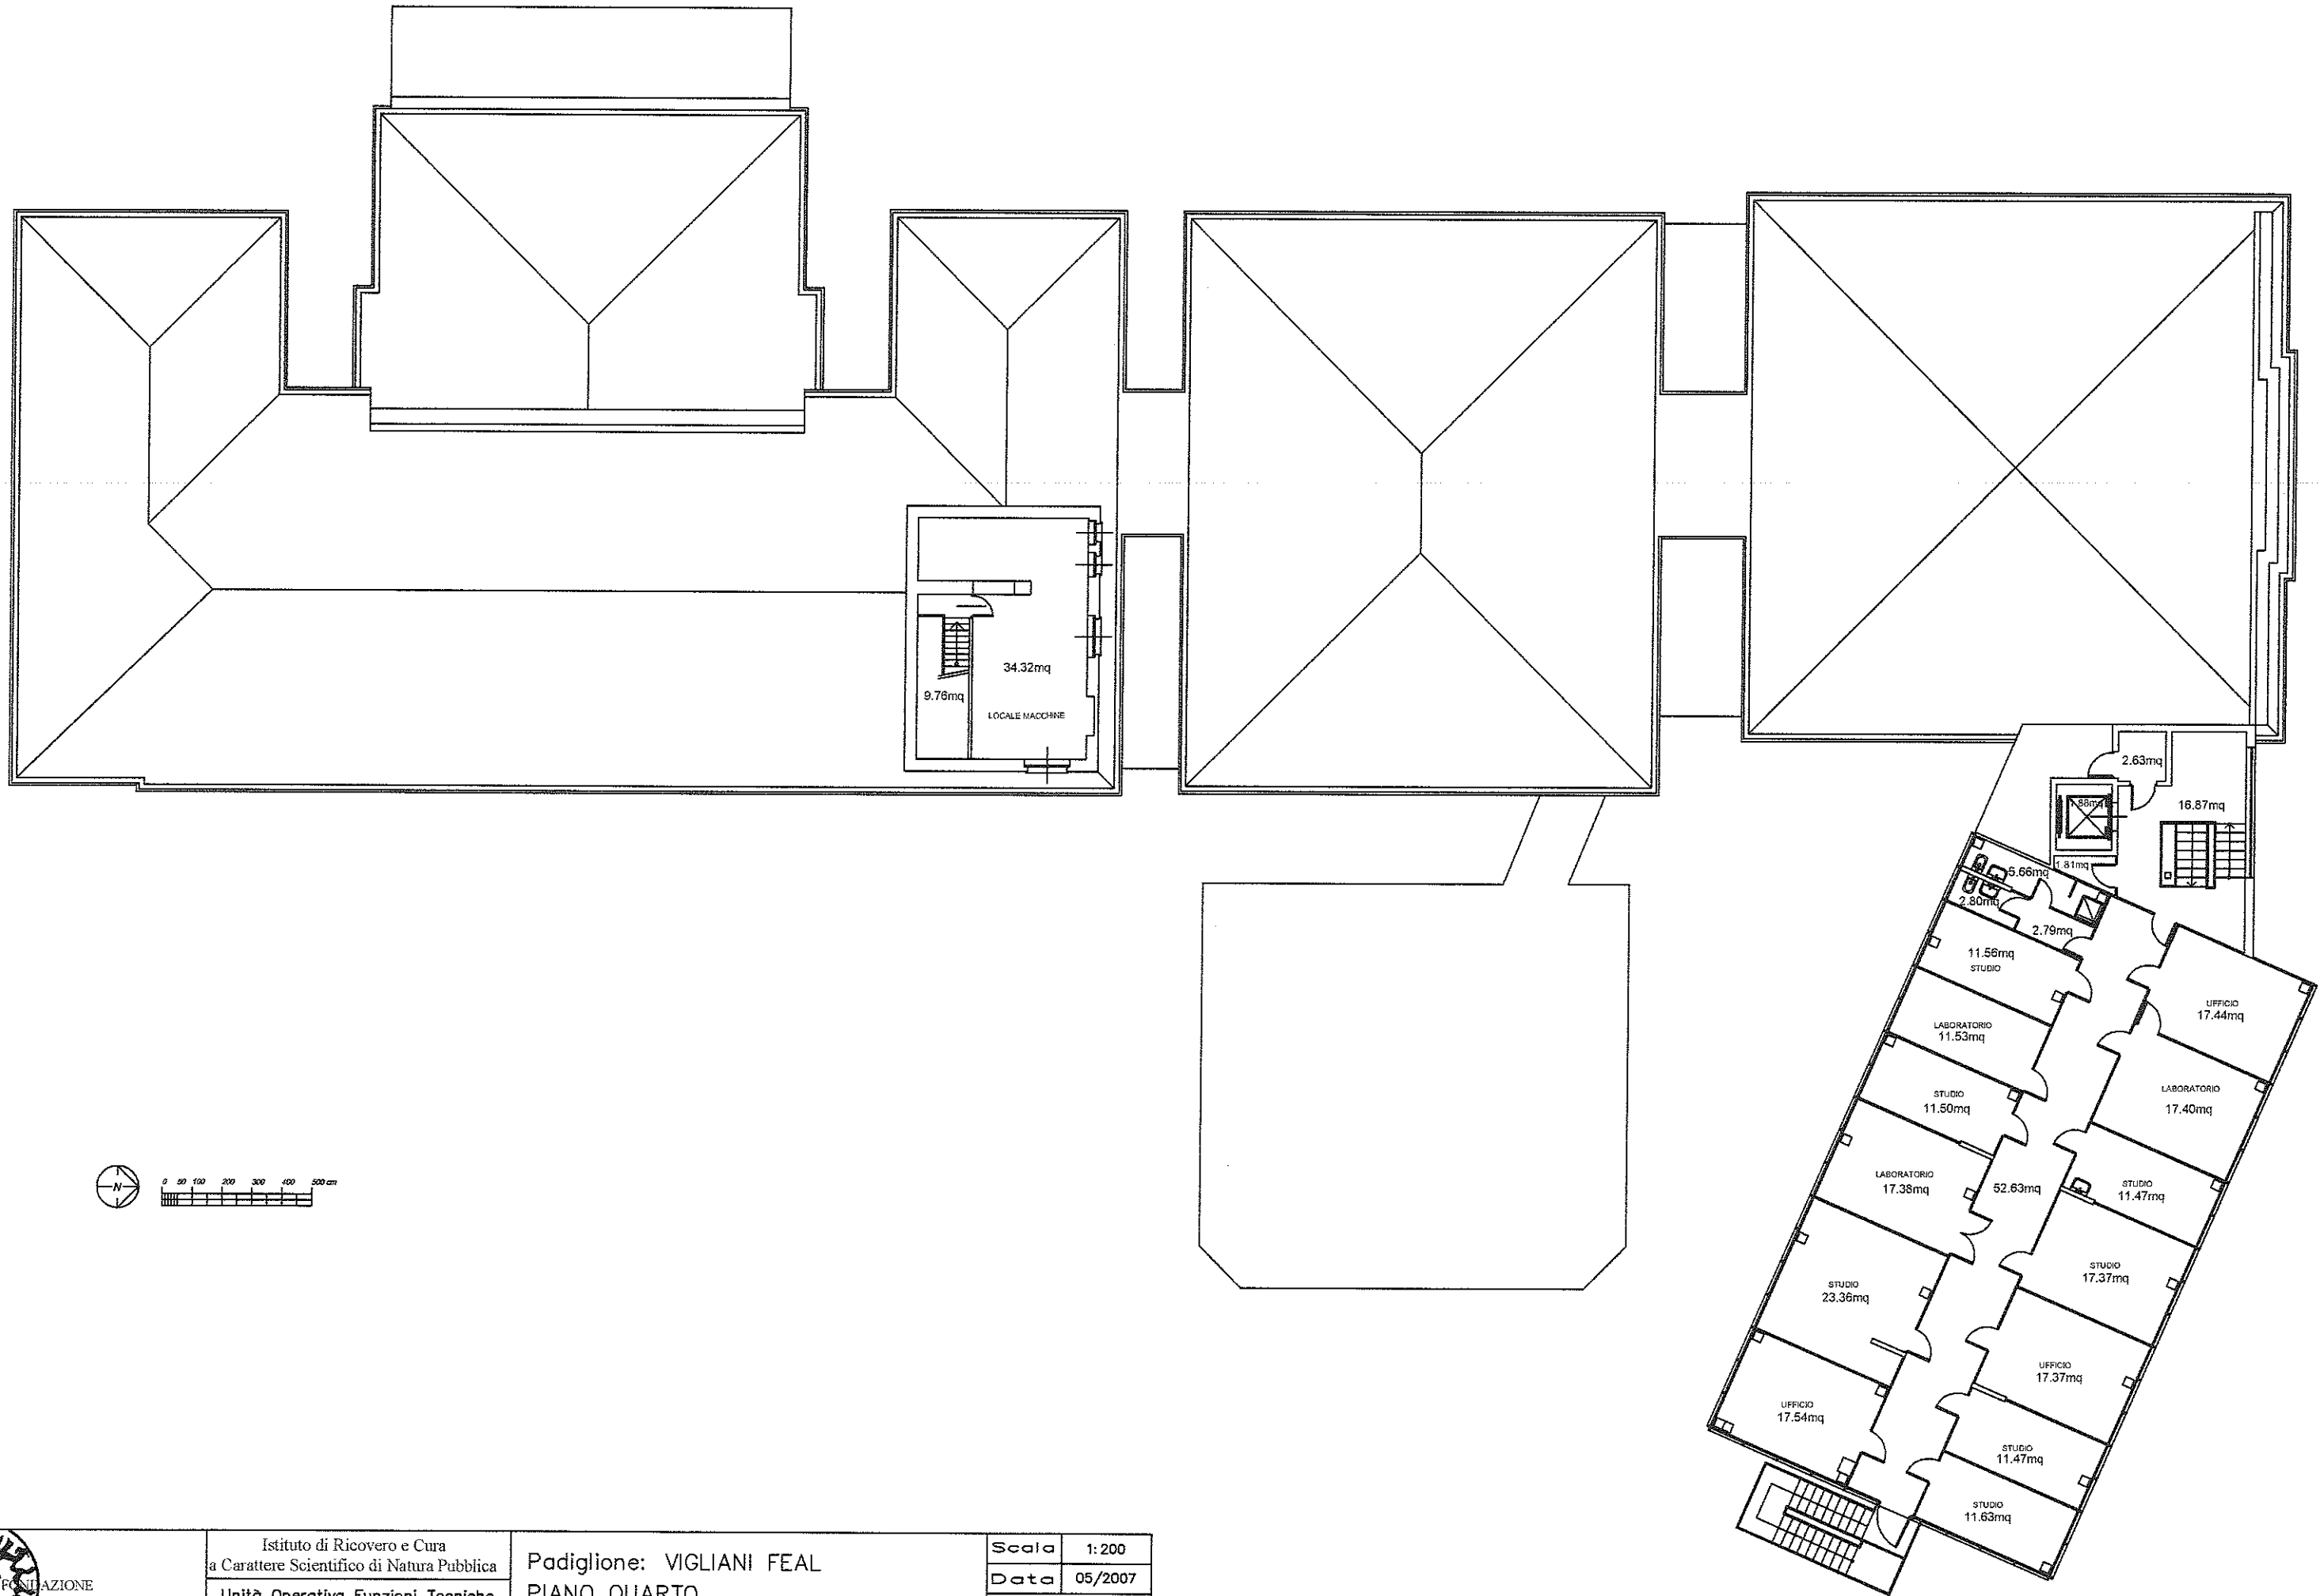

Istituto di Ricovero e Cura
a Carattere Scientifico di Natura Pubblica

Unità Operativa Funzioni Tecniche
Tel.: 02 5503 5902 - Fax: 02 5503 5900
e-mail: ufftecon@policlinico.mi.it
Via Francesco Sforza n. 35 - 20122 MILANO
Cod. Fisc. / Partita IVA: 04724150968

Padiglione: VIGLIANI FEAL
PIANO QUARTO

NOTE:

Scala 1:200

Data 05/2007

RIFER.

54a/6

