


LEGENDA PERCORSI	
n°11	CABINA TECNOLOGICA - CABINA RIVA-CROFF
n°12	CABINA TECNOLOGICA - CABINA REGINA ELENA
n°13	CABINA REGINA ELENA - CABINA LAMARMORA-MONETA
n°14	CABINA LAMARMORA-MONETA - CABINA ZONDA
n°15	CABINA ZONDA - CABINA MONTEGGIA
n°16	CABINA MONTEGGIA - CABINA DE MARCHI
n°17	CABINA DE MARCHI - CABINA TECNOLOGICA
n°21	CABINA TECNOLOGICA - CABINA SACCO
n°22	CABINA SACCO - CABINA SFORZA-GRANELLI
n°23	CABINA SFORZA-GRANELLI - CABINA GUARDA
n°24	CABINA GUARDA - CABINA MANGIAGALLI
n°25	CABINA MANGIAGALLI - CABINA TECNOLOGICA

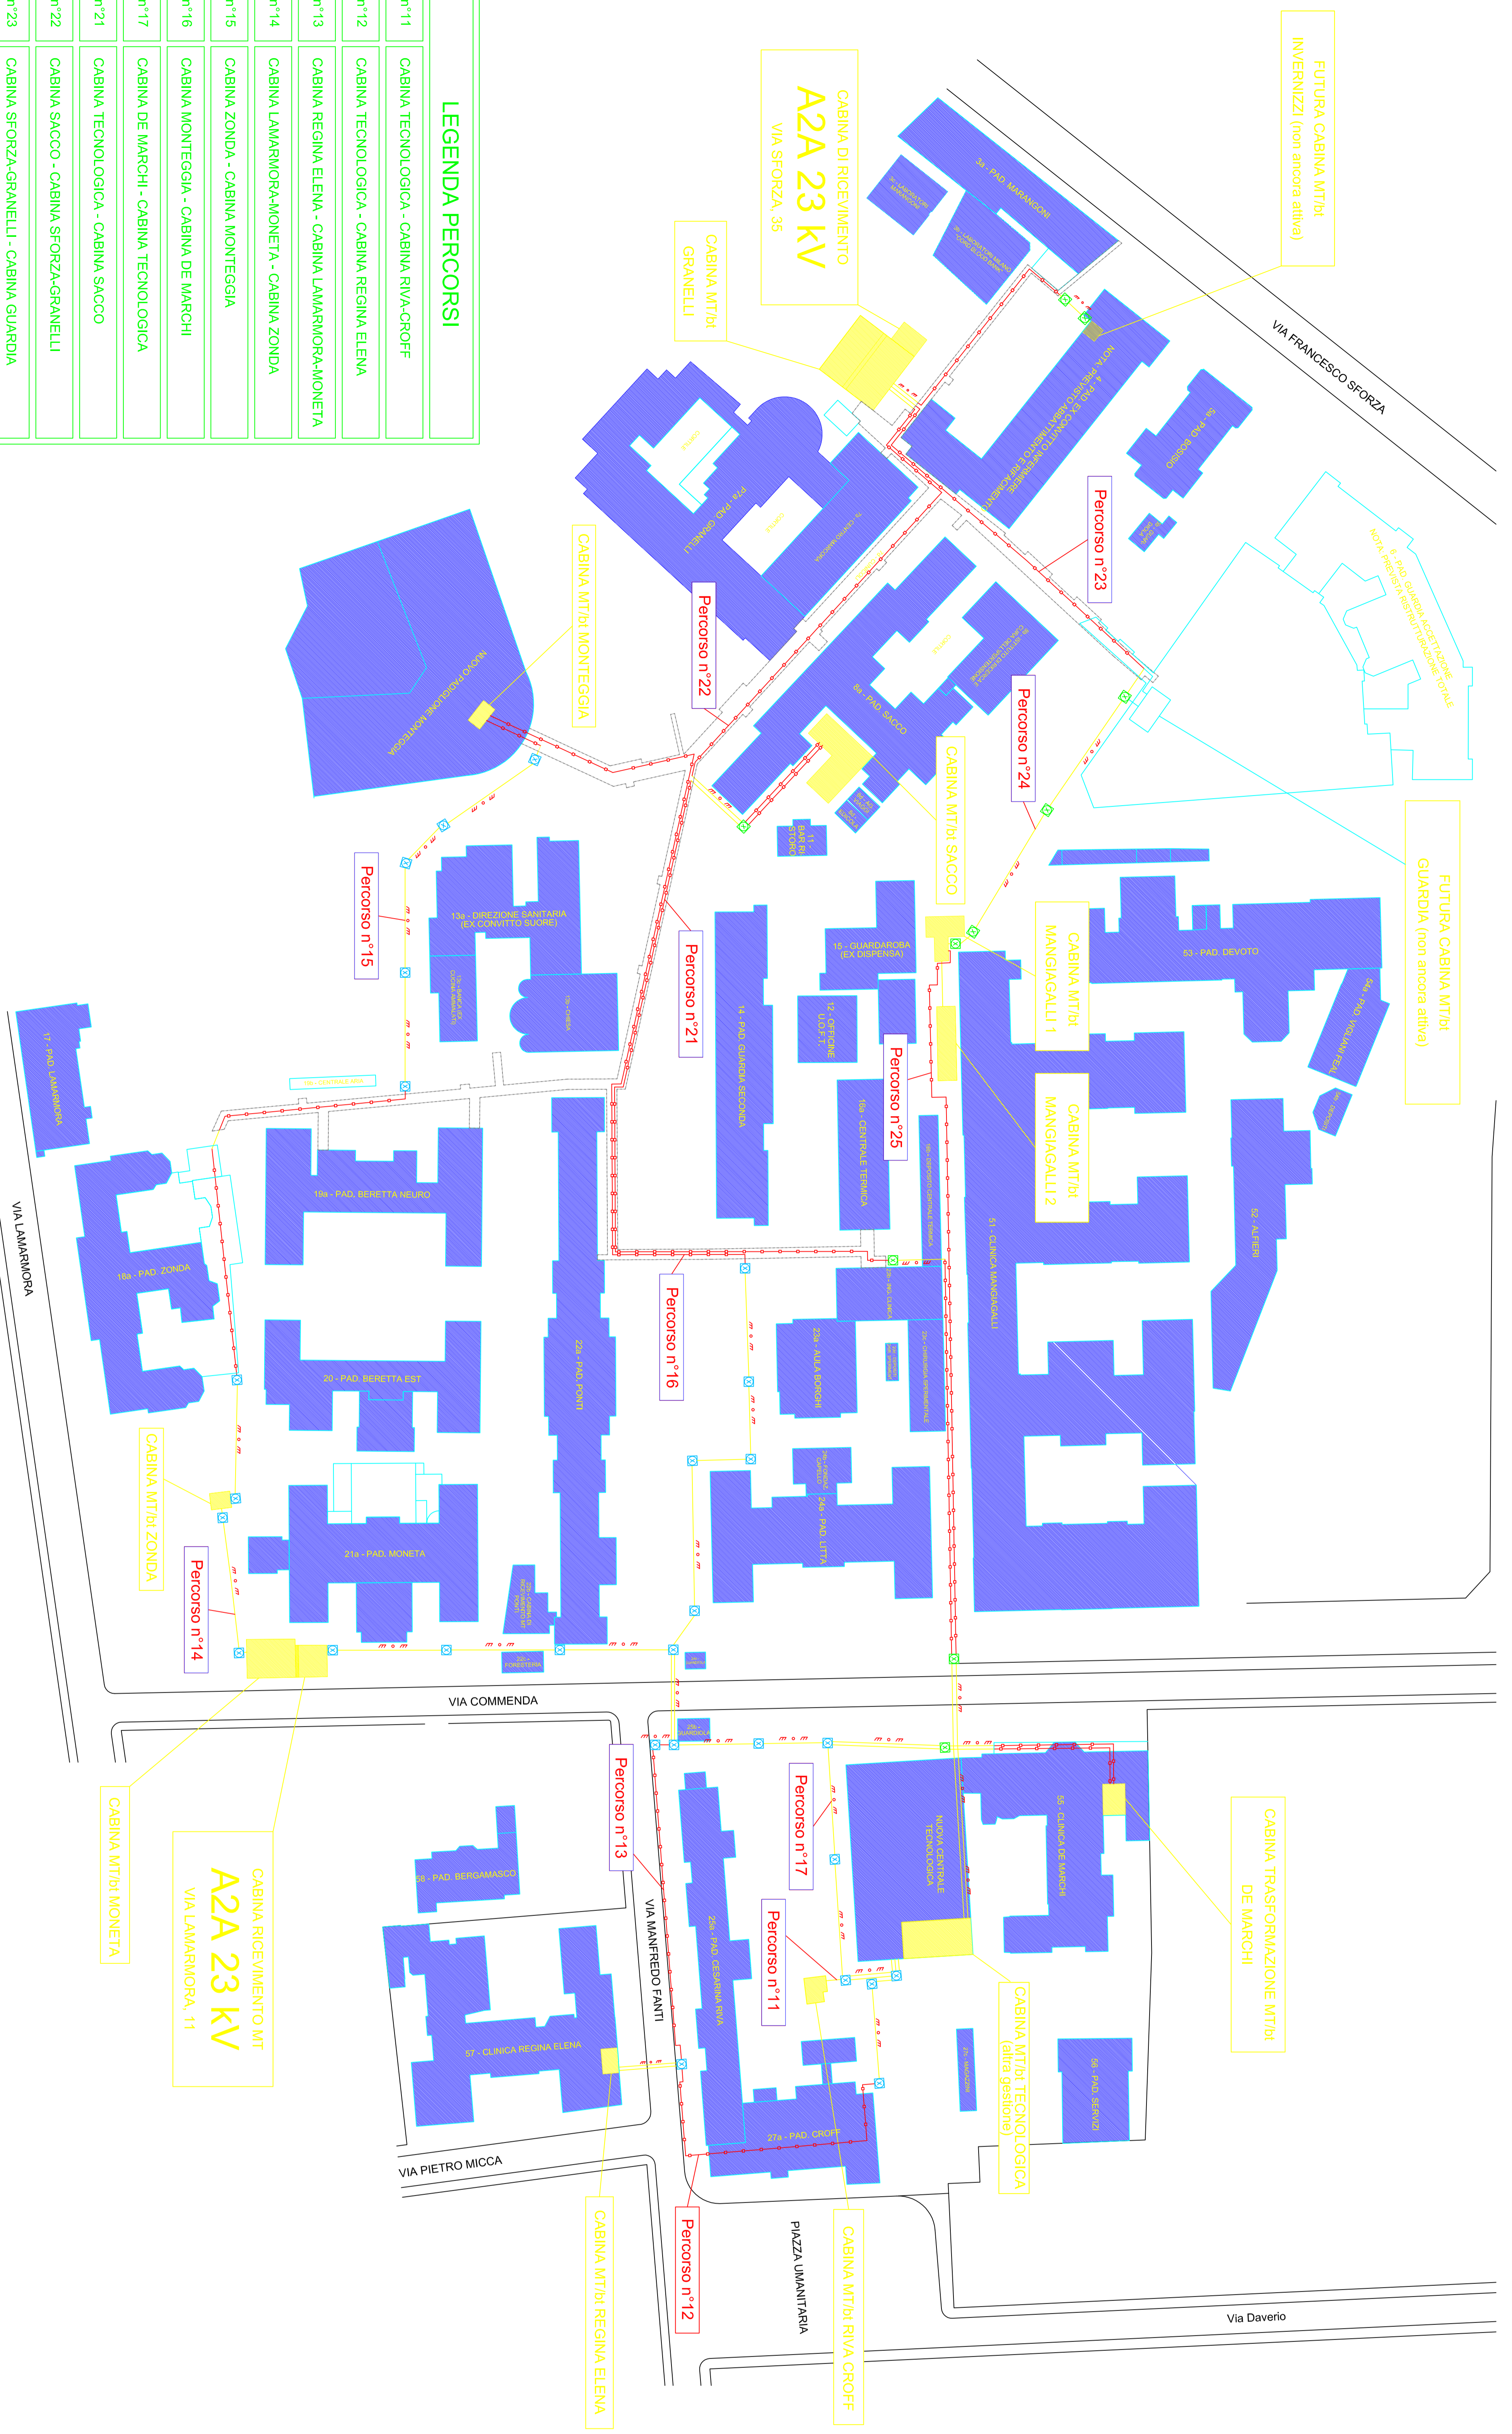

Form.	Scala	Commissa	Area Progetto	Fase	Cart.	Progressivo	Foglio	Rev.
A1	1:1000	P098413	RceI	E	ELE001	00	3	

Riquadrificazione cabine elettriche
Impianti elettrici
Planimetria generale rete di media tensione

Il Committente
 Fondazione IRCCS
 Ospedale Maggiore Policlinico, Mangiagalli e Regina Elena

Il progettista degli impianti elettrici
 Dott. Ing. Roberto Colombo
 Ordine degli Ingegneri Pavia n° 2594

Titolo
 Riquadrificazione cabine elettriche

Progettazione
 CGICUMA
 IVMET engineering
 ADF SISTEMI
 ETE S.p.A.

Associazioni temporanea di imprese
 SIRAM
 EIVO
 PRIMAFERRA

Fondazione IRCCS
Ospedale Maggiore Policlinico,
Mangiagalli e Regina Elena
 Via Francesco Sforza 28 - 20122 Milano

Appello per il servizio di gestione integrata degli impianti di produzione e distribuzione dell'energia termica ed elettrica, la fornitura dei vettori energetici, gli interventi di riqualificazione degli impianti e di ottimizzazione energetica ottenibili attraverso la realizzazione di una centrale di cogenerazione, o altra soluzione equivalente nelle finalità, per i presidi di proprietà o disponibilità dell'Istituto.

Rev.	Data	Descrizione	Elaborato	Progettato	Verificato	Approvato
0	30/06/08	Piatta emissione	SALDO	FABRIZIO	BAFFI	SIRAM
1	09/01/09	Revisione generale	AC	RC	CG	SIRAM
2	05/05/09	Aggiunta notazioni e specifiche	AC	RC	CG	SIRAM
3	10/12/09	Revisione generale	AC	RC	CG	SIRAM

Norme IAB
 ELE-001-000-2

LEGENDA SIMBOLI

- Conduzione in cavidotto interrato anello 1
- Conduzione in canale metallica anello 1
- Pozzetto ispezione cavidotto anello 1
- Conduzione in cavidotto interrato anello 2
- Conduzione in canale metallica anello 2
- Pozzetto ispezione cavidotto anello 2