


LABORATORIO
ANALISI
325 mq.

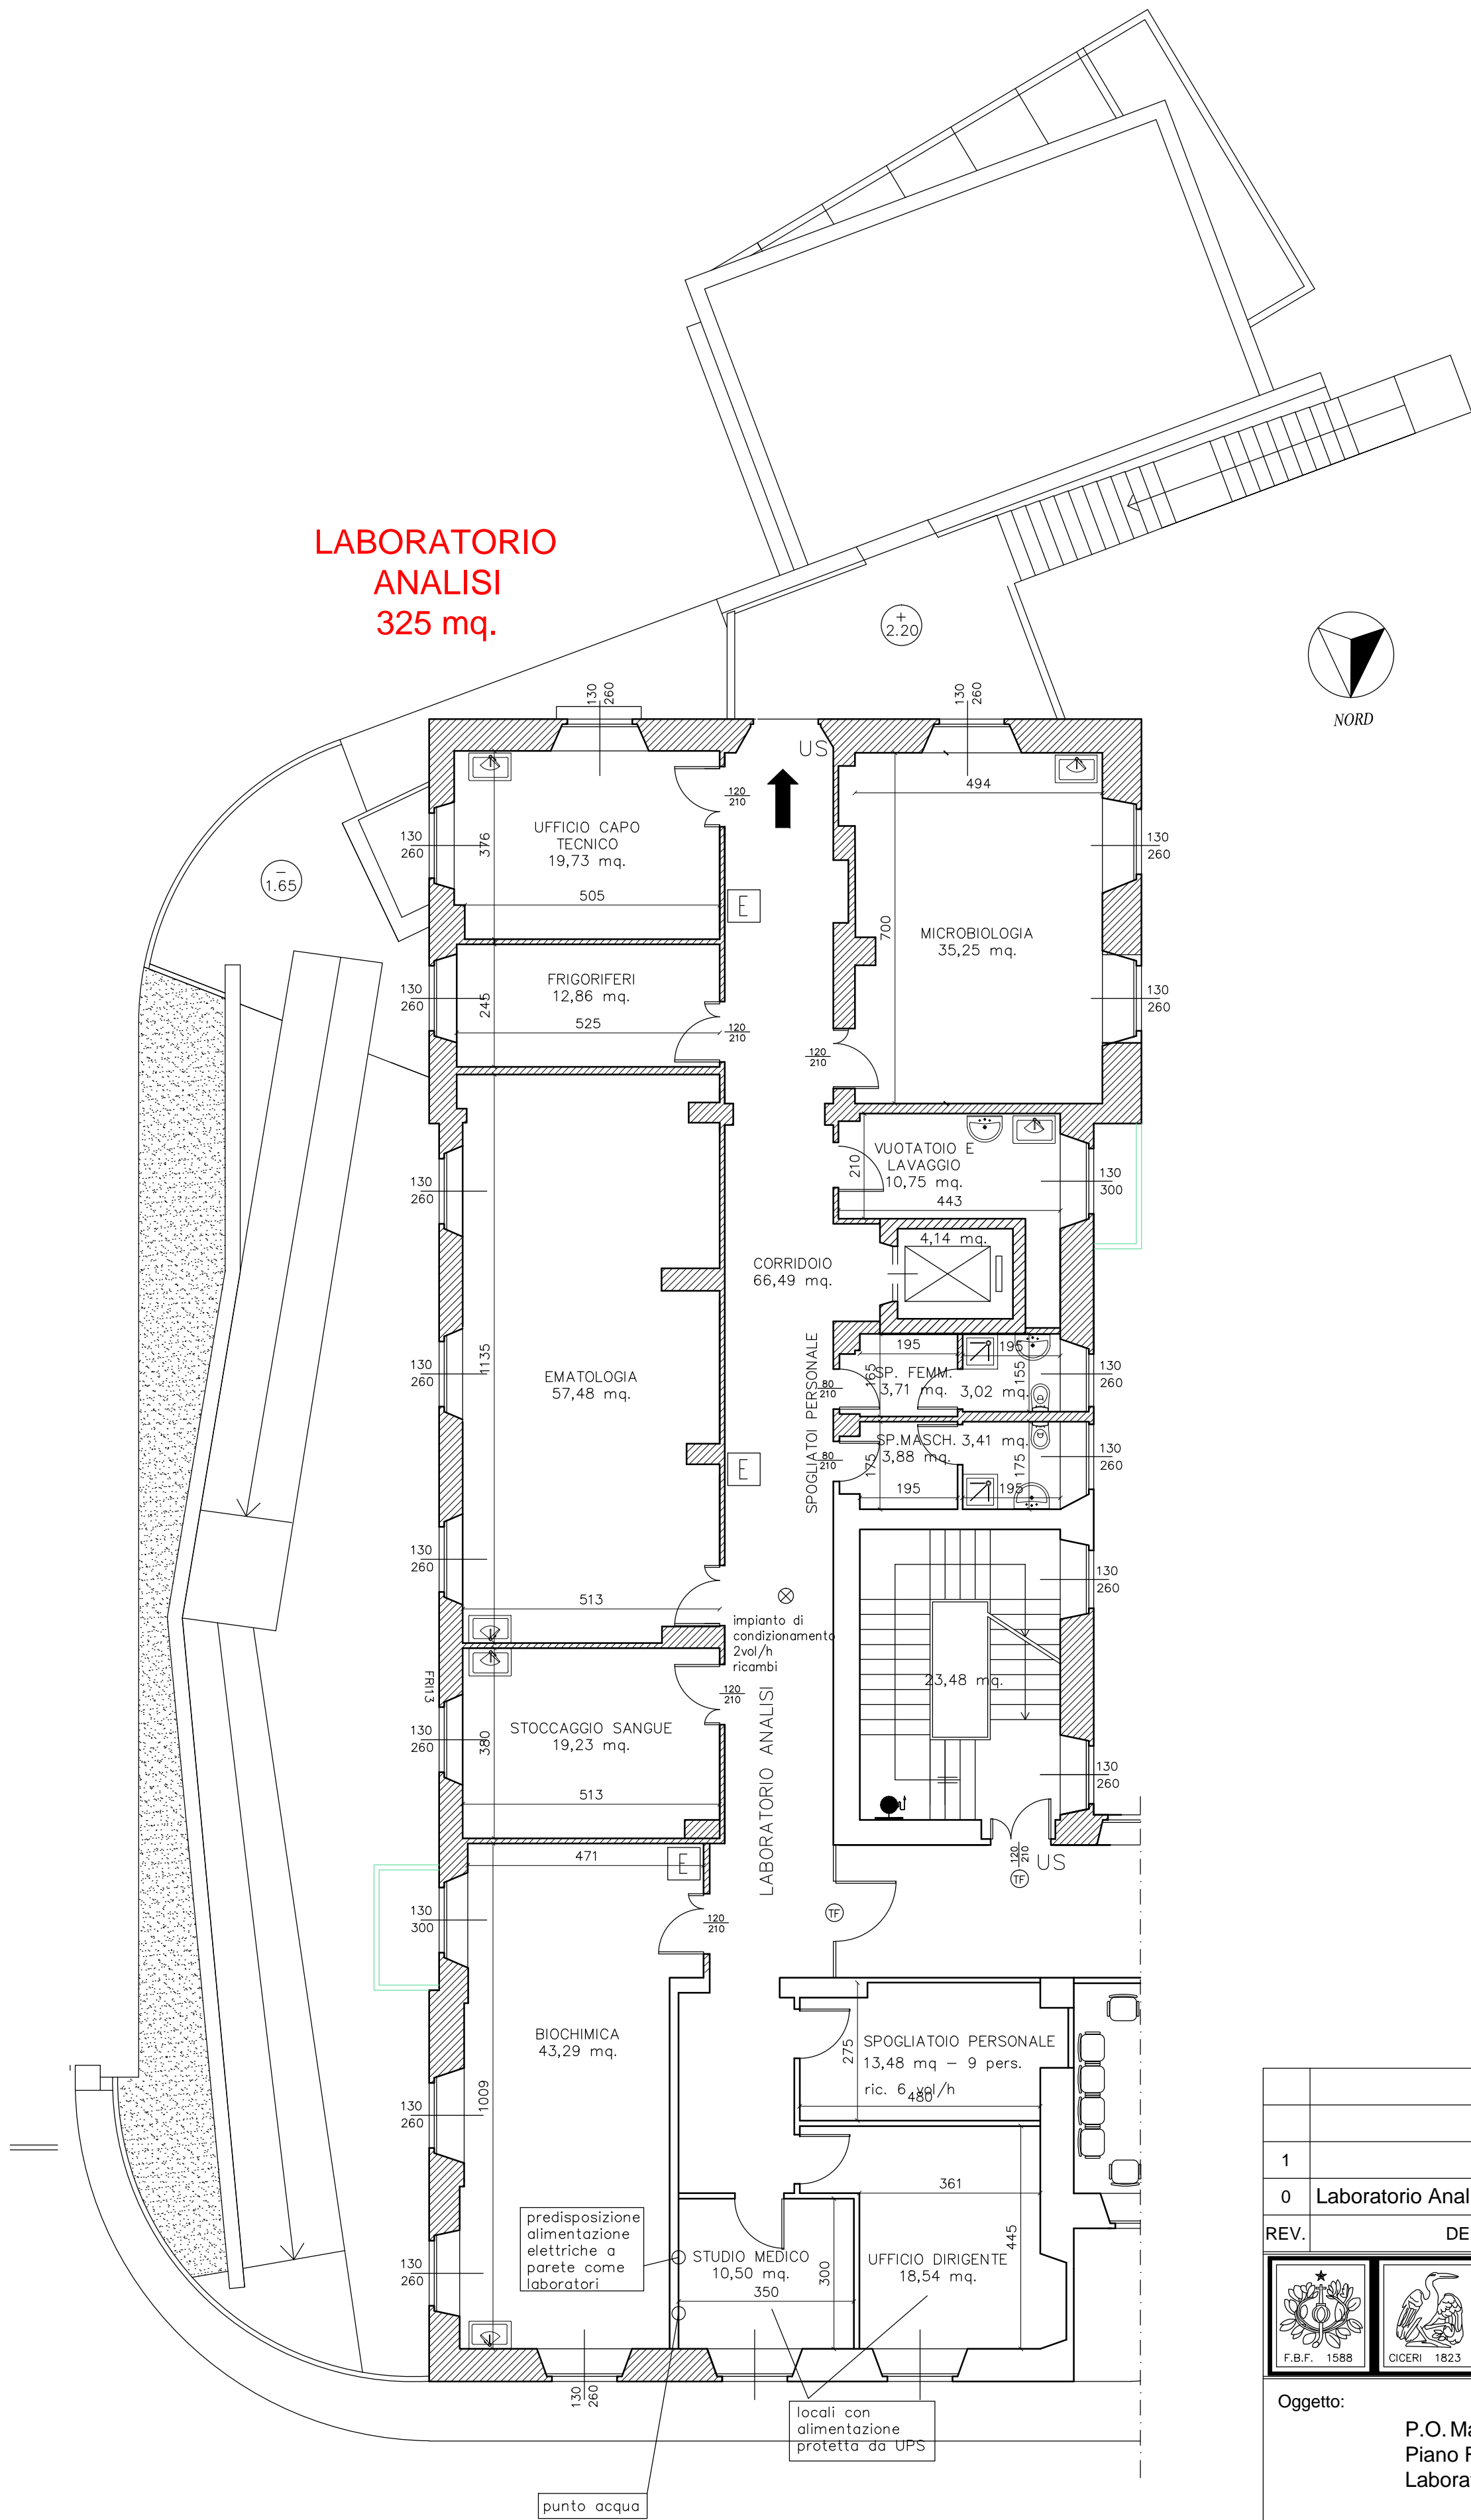

1					
0	Laboratorio Analisi P.O. M. Melloni	06/15	DB	CB	
REV.	DESCRIZIONE	DATA	DISEGNATO	VERIFICATO	APPROVATO
<div><div><div></div><div></div><div></div></div><div>Azienda Ospedaliera Fatebenefratelli e Oftalmico Corso di Porta Nuova 23 20121 Milano</div></div>					
Oggetto:		Data:		Progettista:	
P.O. Macedonio Melloni Piano Rialzato Laboratorio Analisi		mese/anno			
Tav. N°:		1		Scala:	
Ubicazione:		Via Macedonio Melloni, 52		Nome file:	